
 Tontti Oriketo-31-8 (92-31-8), pinta-ala 6600 m²

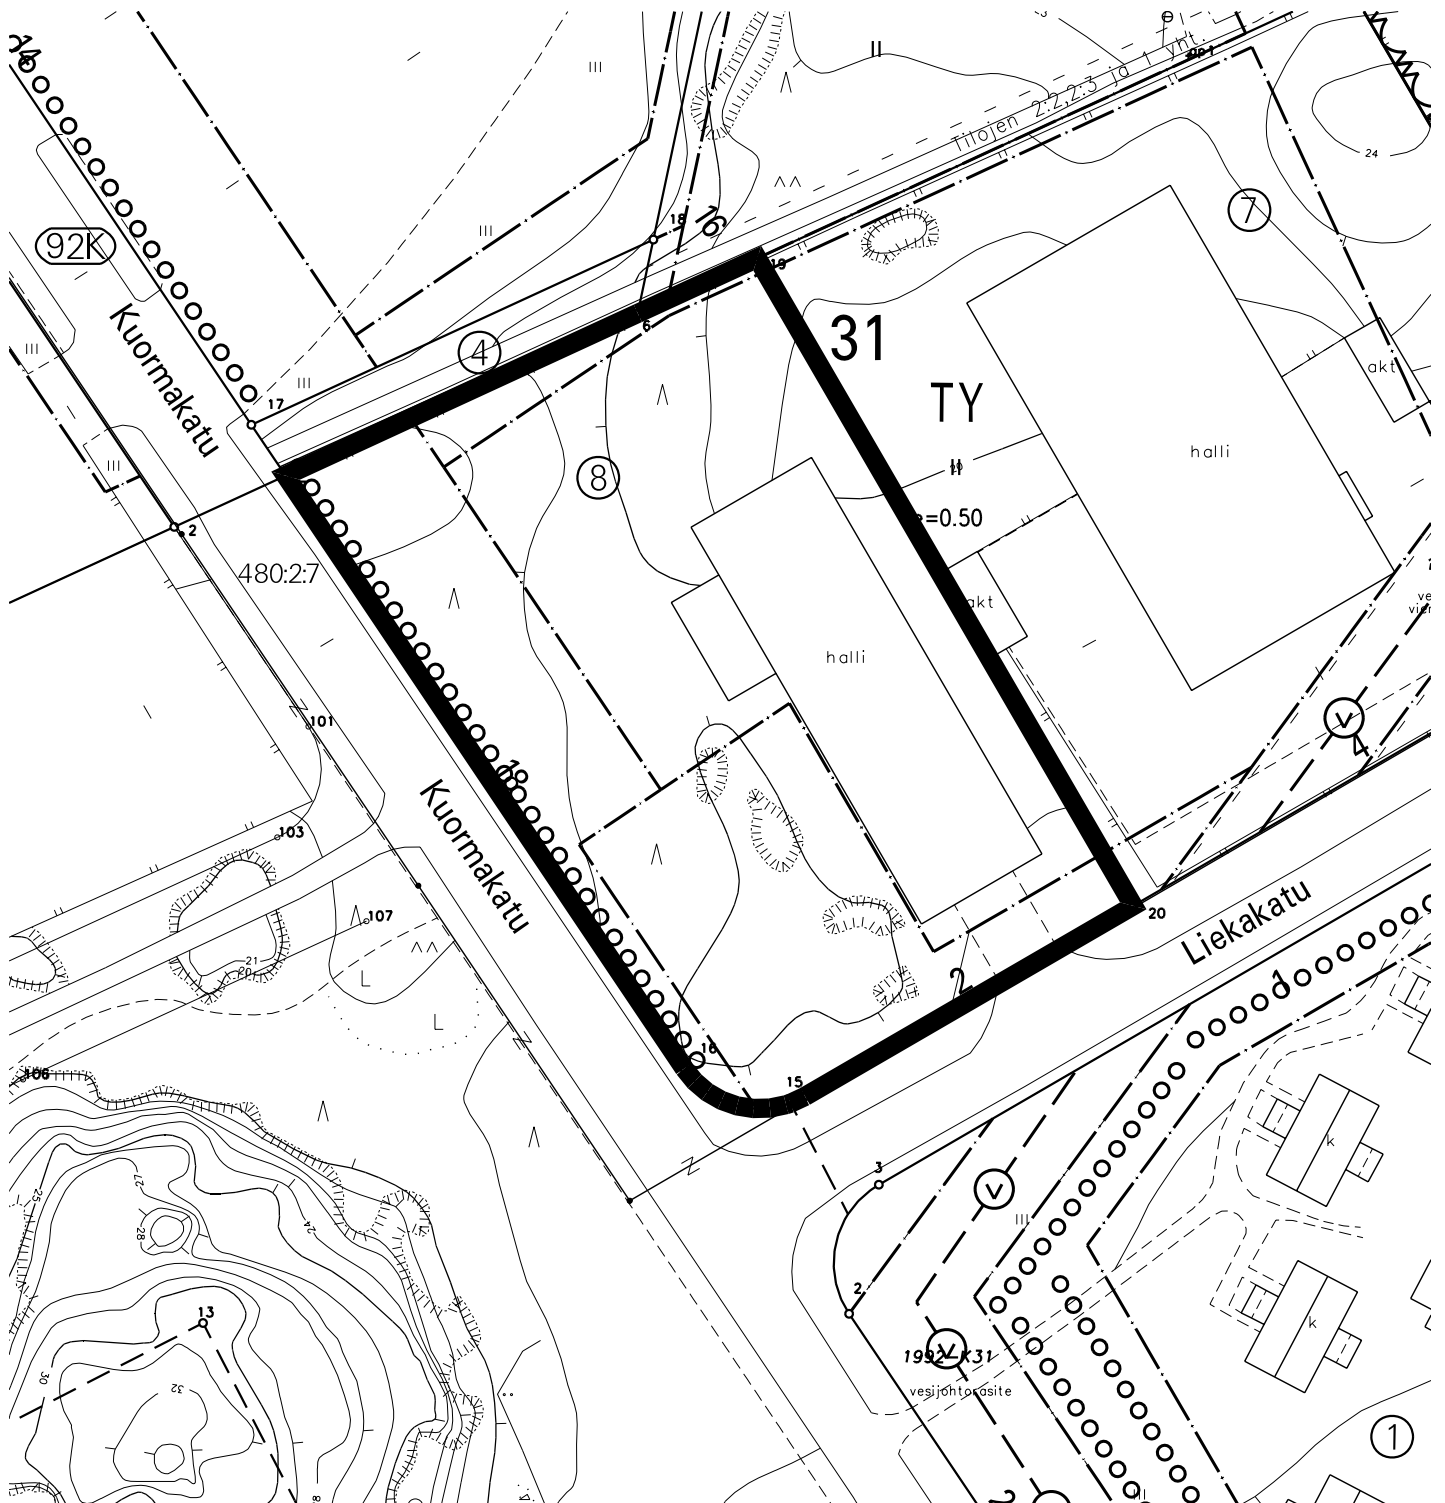

 1:1000	TURUN KAUPUNKI KIINTEISTÖLIIKELAITOS			
	KARTTA M 149	PVM 15.4.2009	LKM 4	
	VALMISTELIJA Timo Nurmi	PIIRTÄJÄ Riina Graan		