


 Määräala Turun kaupungin kylän tilasta Puolala 3:0 (514:3:0), pinta-ala 815 m²

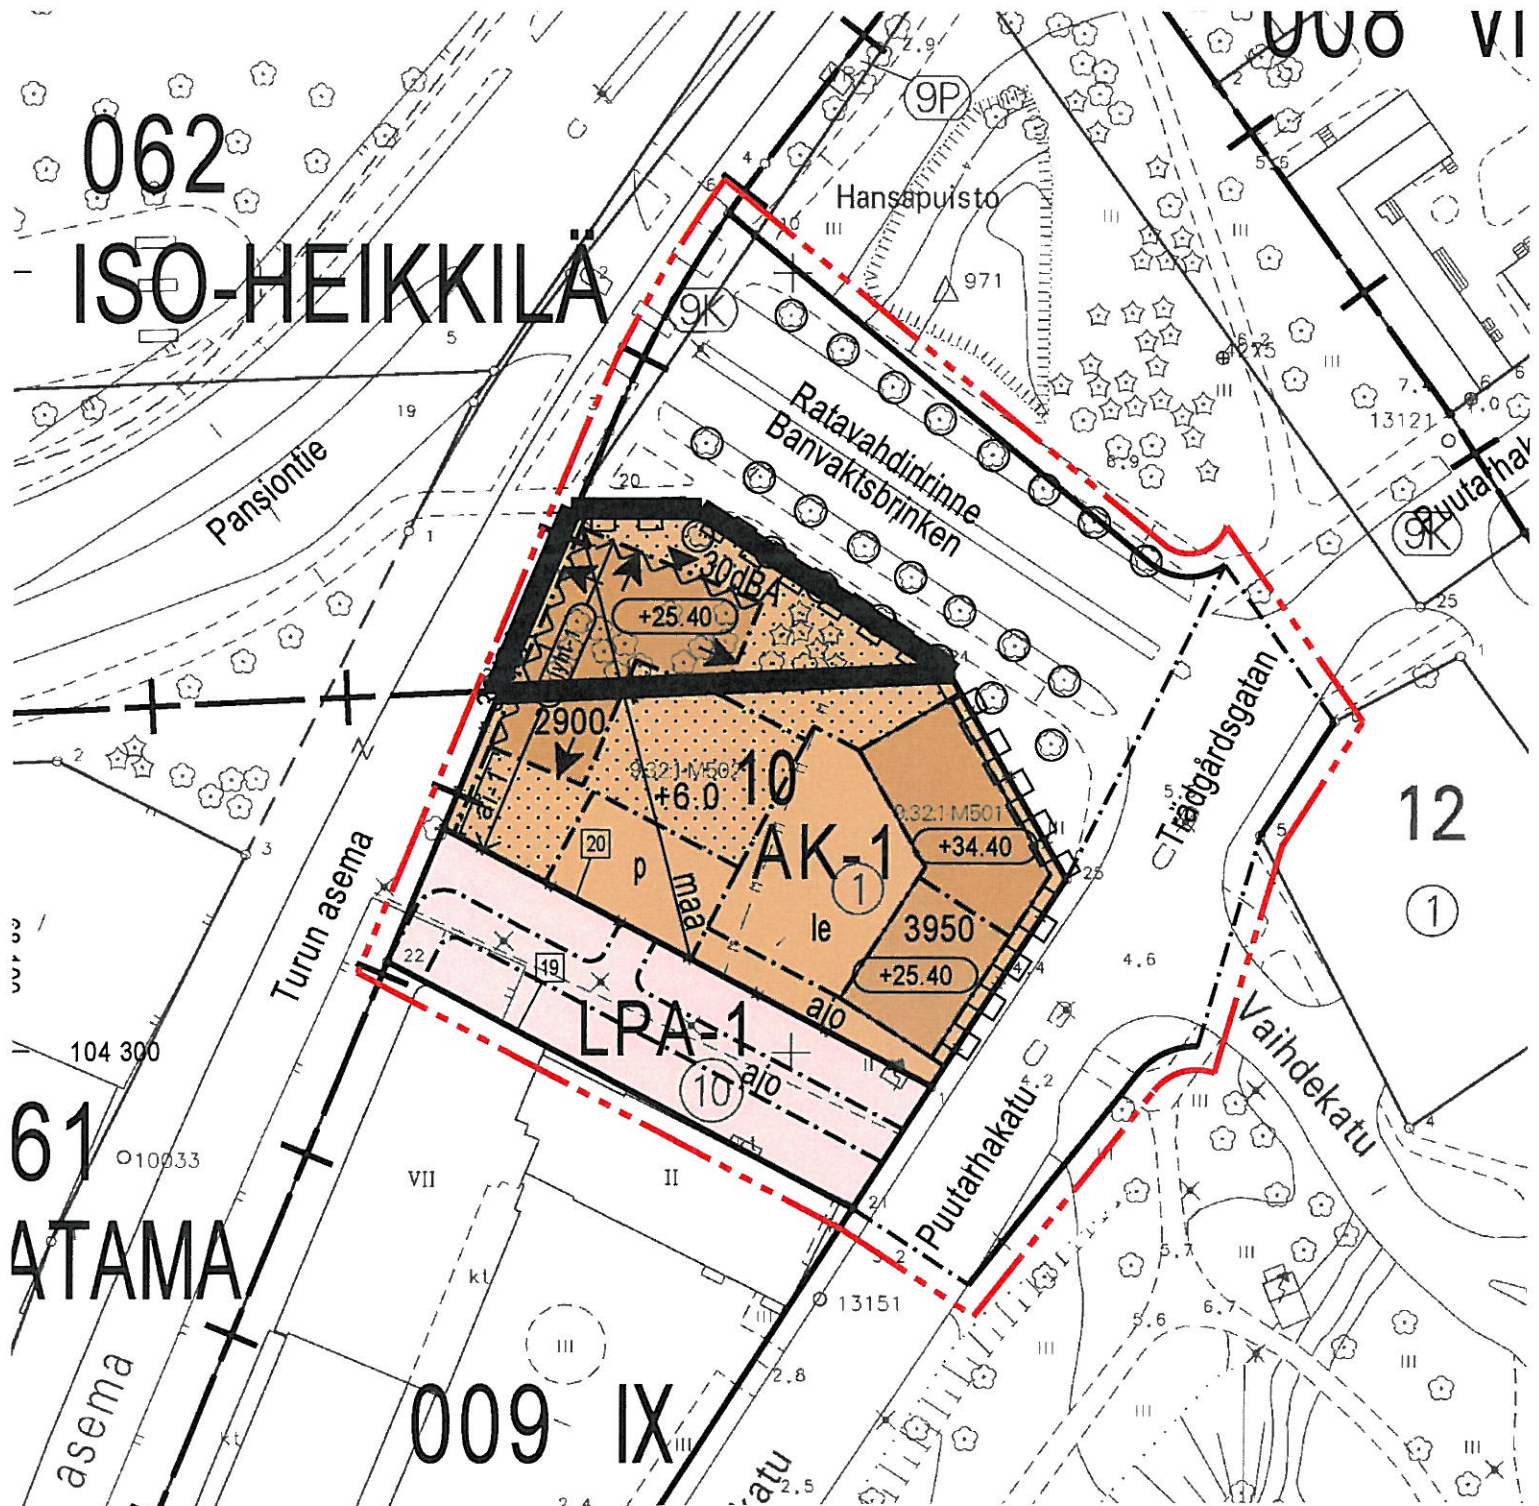

turku  KIINTEISTÖLIKELAITOS

KARTTA M 195

VALMISTELIJA

Riku Korhonen

PVM 2.6.09

PIIRTÄJÄ

Riina Graan