
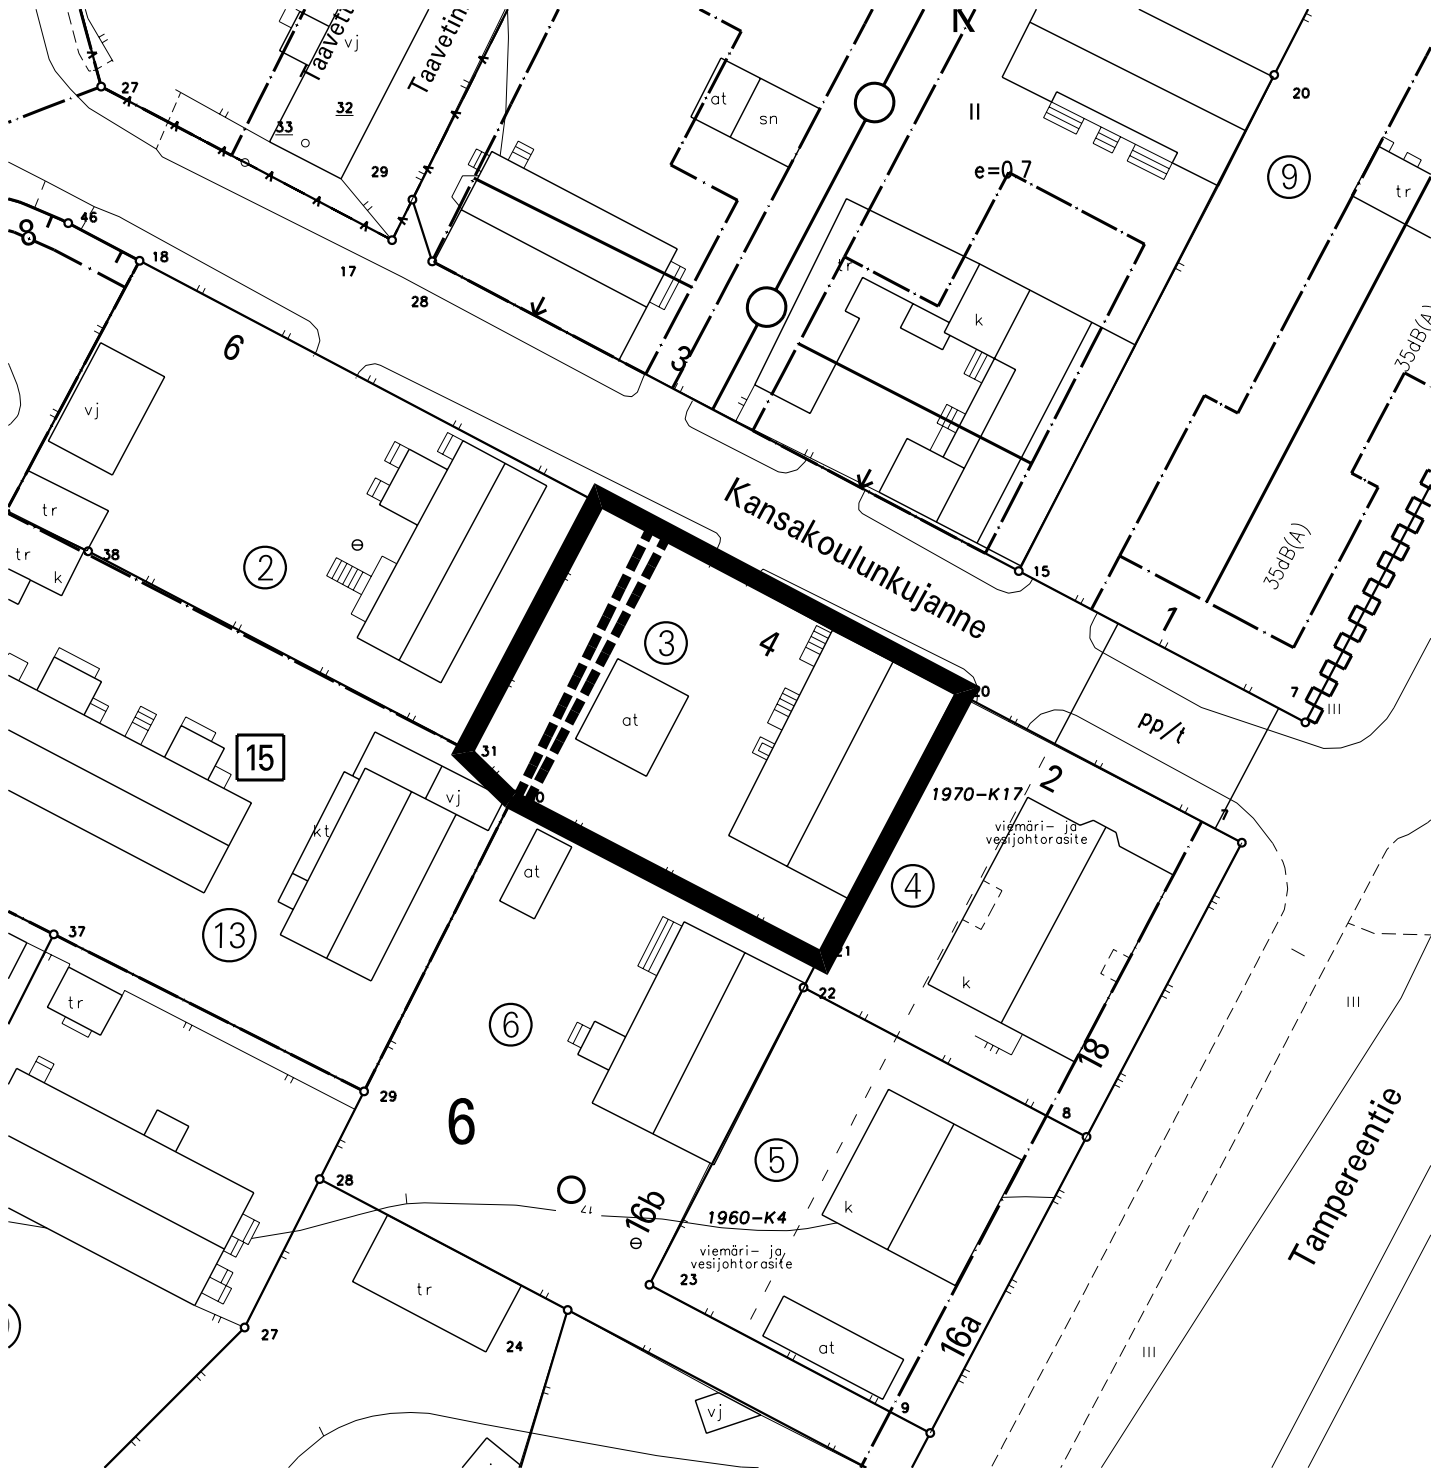
 Tontti Raunistula-6-3 (81-6-3), pinta-ala 522 m<sup>2</sup>

 Maanalaisten johtojen likimääräinen sijainti



 1:500	<b>TURUN KAUPUNKI KIINTEISTÖLIIKELAITOS</b>			
	KARTTA M 20	PVM 19.1.2009	LKM 4	
	VALMISTELIJA Riku Korhonen		PIIRTÄJÄ Riina Graan	