


Osat tiloista

Jokisylytälä Jokisylytälä 1:24 (430-1-24) , pinta-ala n.1330 m2

Pilkola Pilkola 1:13 (496-1-13) , pinta-ala n.1170 m2

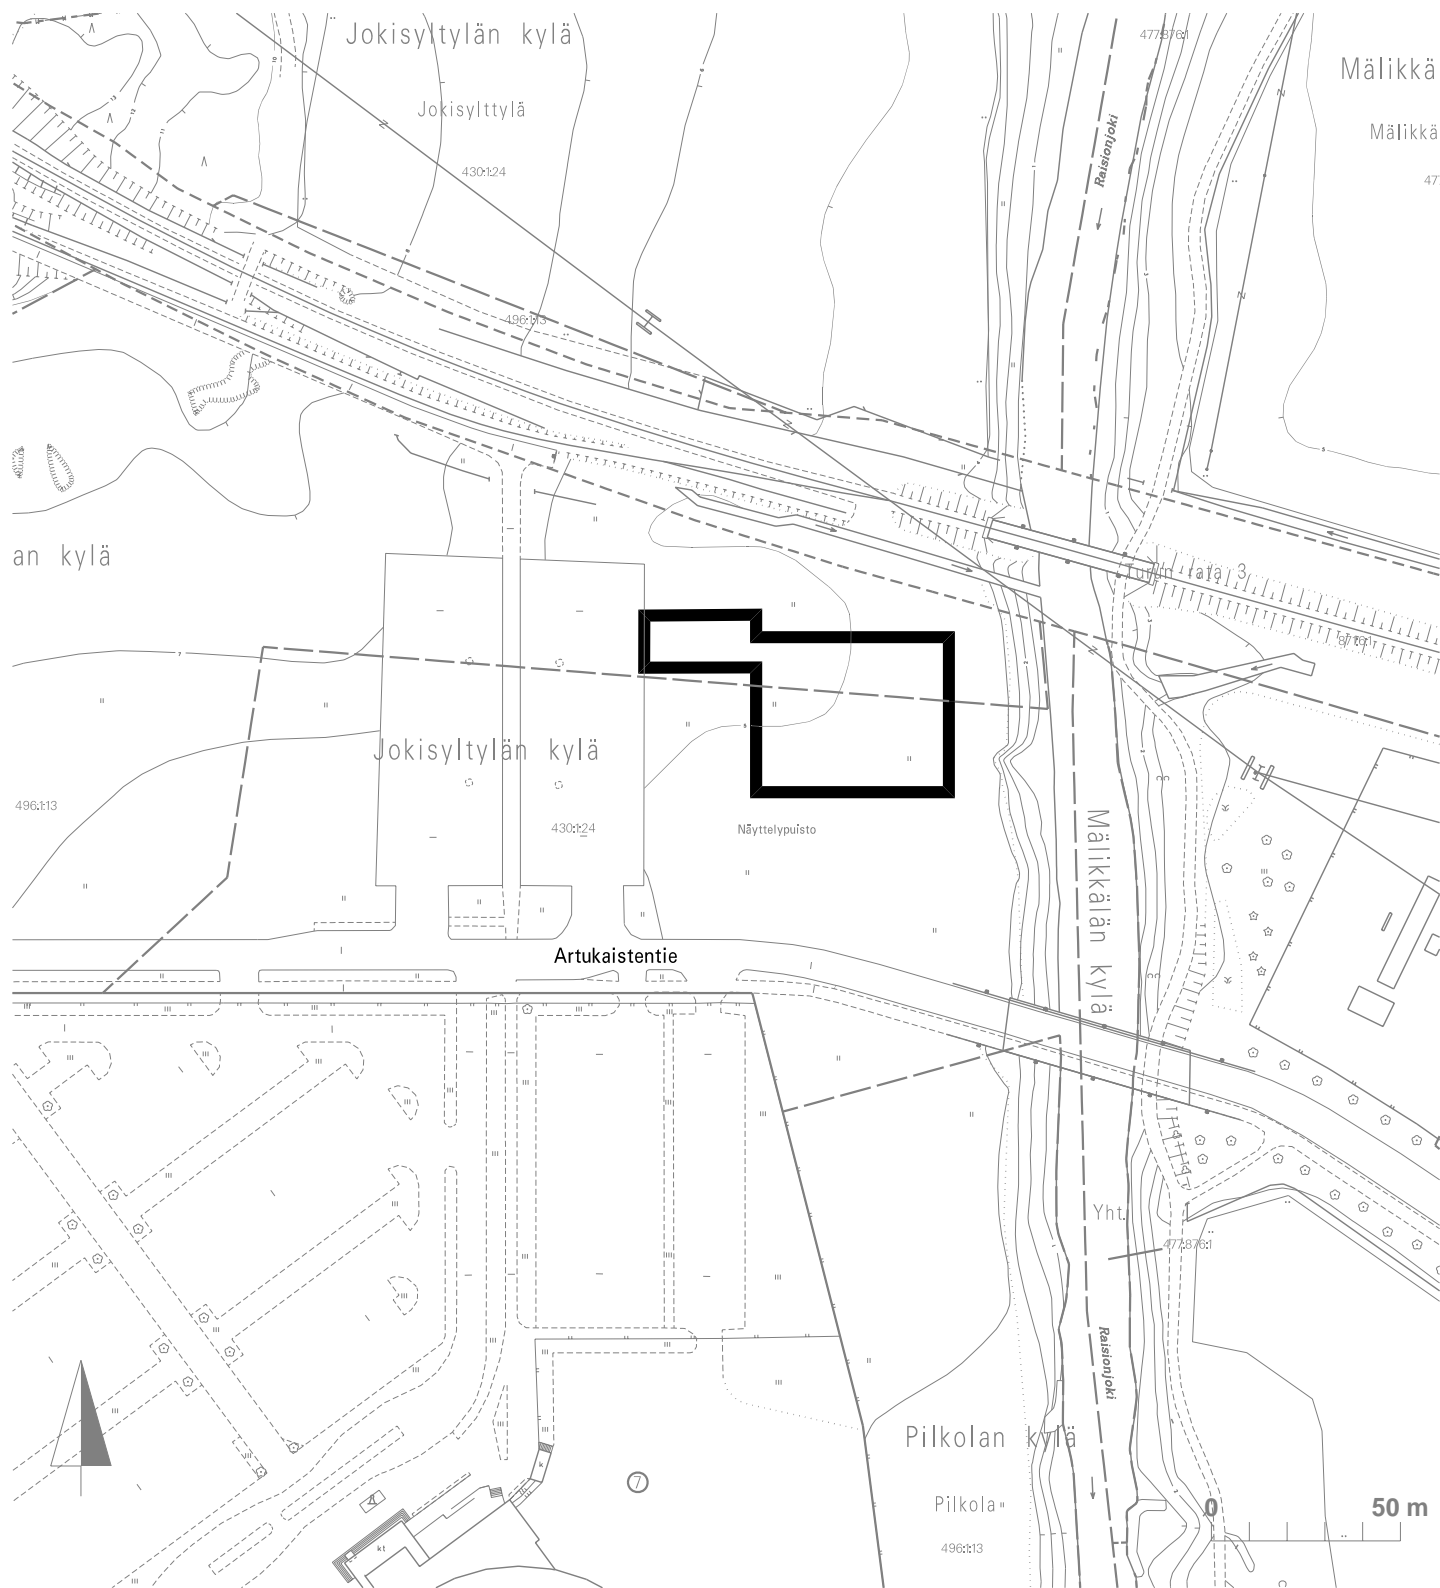

turku  KIINTEISTÖLIIKELAITOS			
KARTTA	M 191	VALMISTELIJA	Ilka Uusi-Uola
PVM	01.06.2009	PIIRTÄJÄ	Heli Hakala