




Osa tontista Luolavuori-61-1 (32-61-1), pinta-ala n. 2640 m<sup>2</sup>



Perustettu viemärijohtorasite



Maanalaisten johtojen likimääräinen sijainti

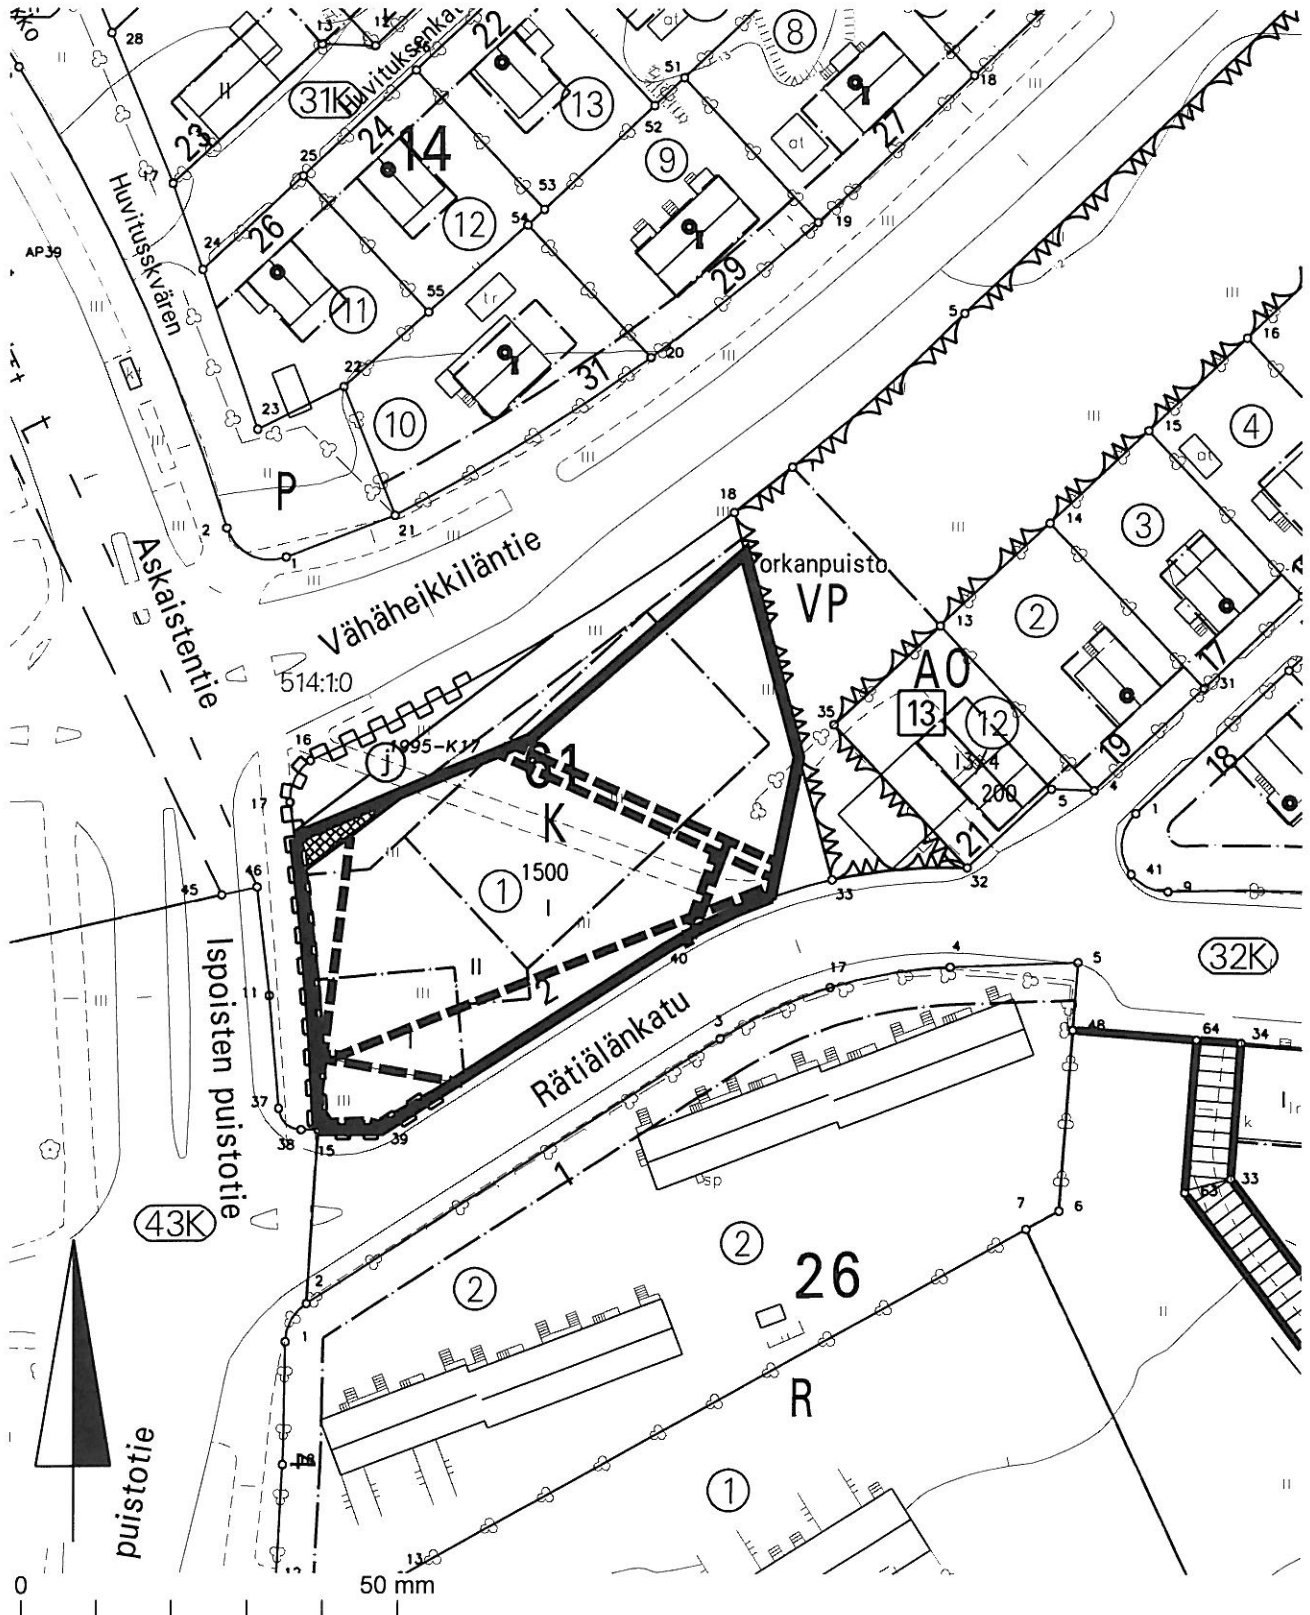

turku KIINTEISTÖLIIKELAITOS

KARTTA M 234

VALMISTELIJA Timo Nurmi

PVM 19.8.2009

PIIRTÄJÄ Riina Graan