


 Osa Vaistenkylän kylän tiasta Vähätalo 4:0 (518:4:0), pinta-ala n. 11388 m<sup>2</sup>

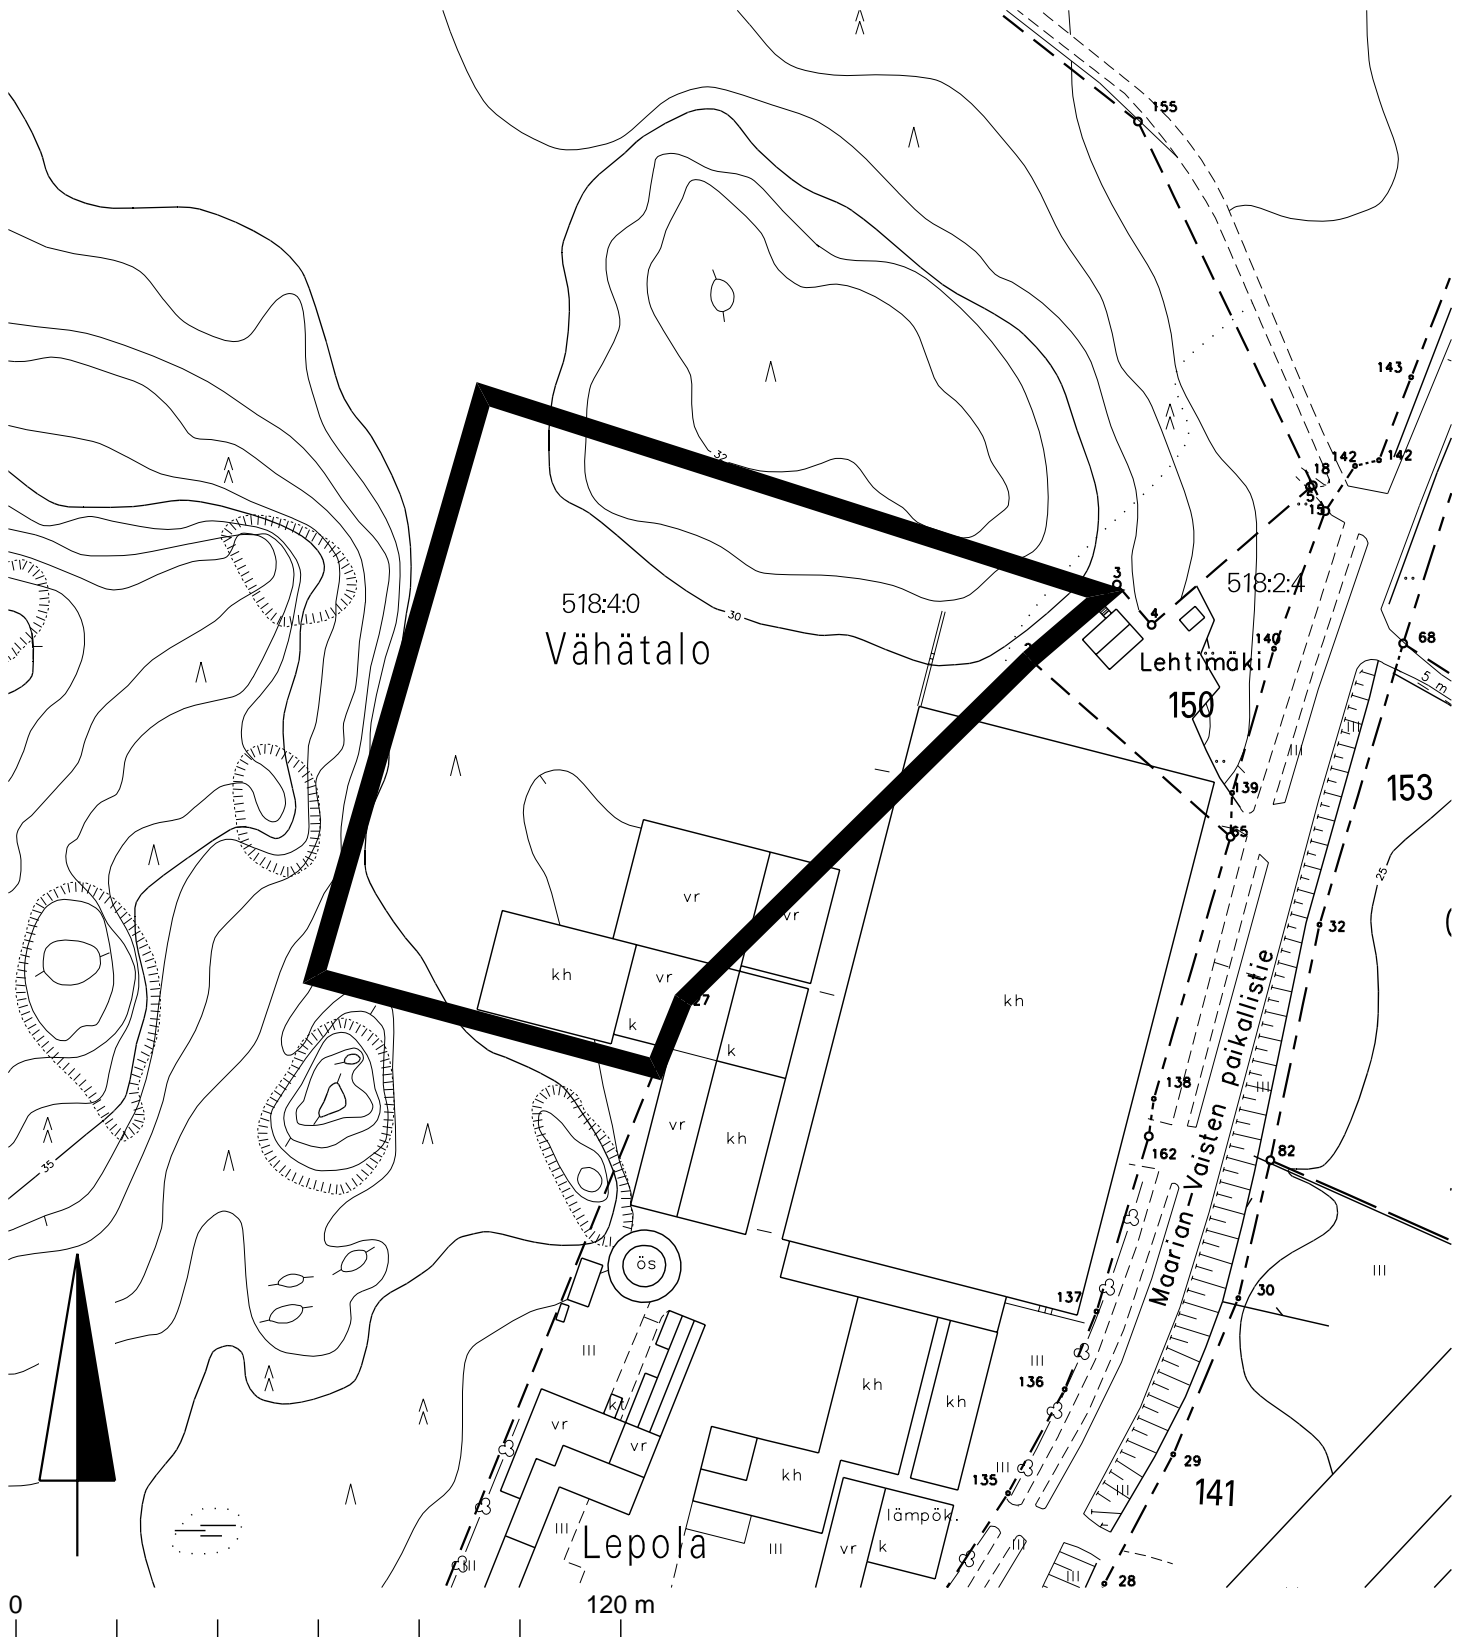

 <b>KIINTEISTÖLIKELAITOS</b>	
KARTTA M 173	VALMISTELIJA Timo Nurmi
PVM 29.4.2009	PIIRTÄJÄ Riina Graan