


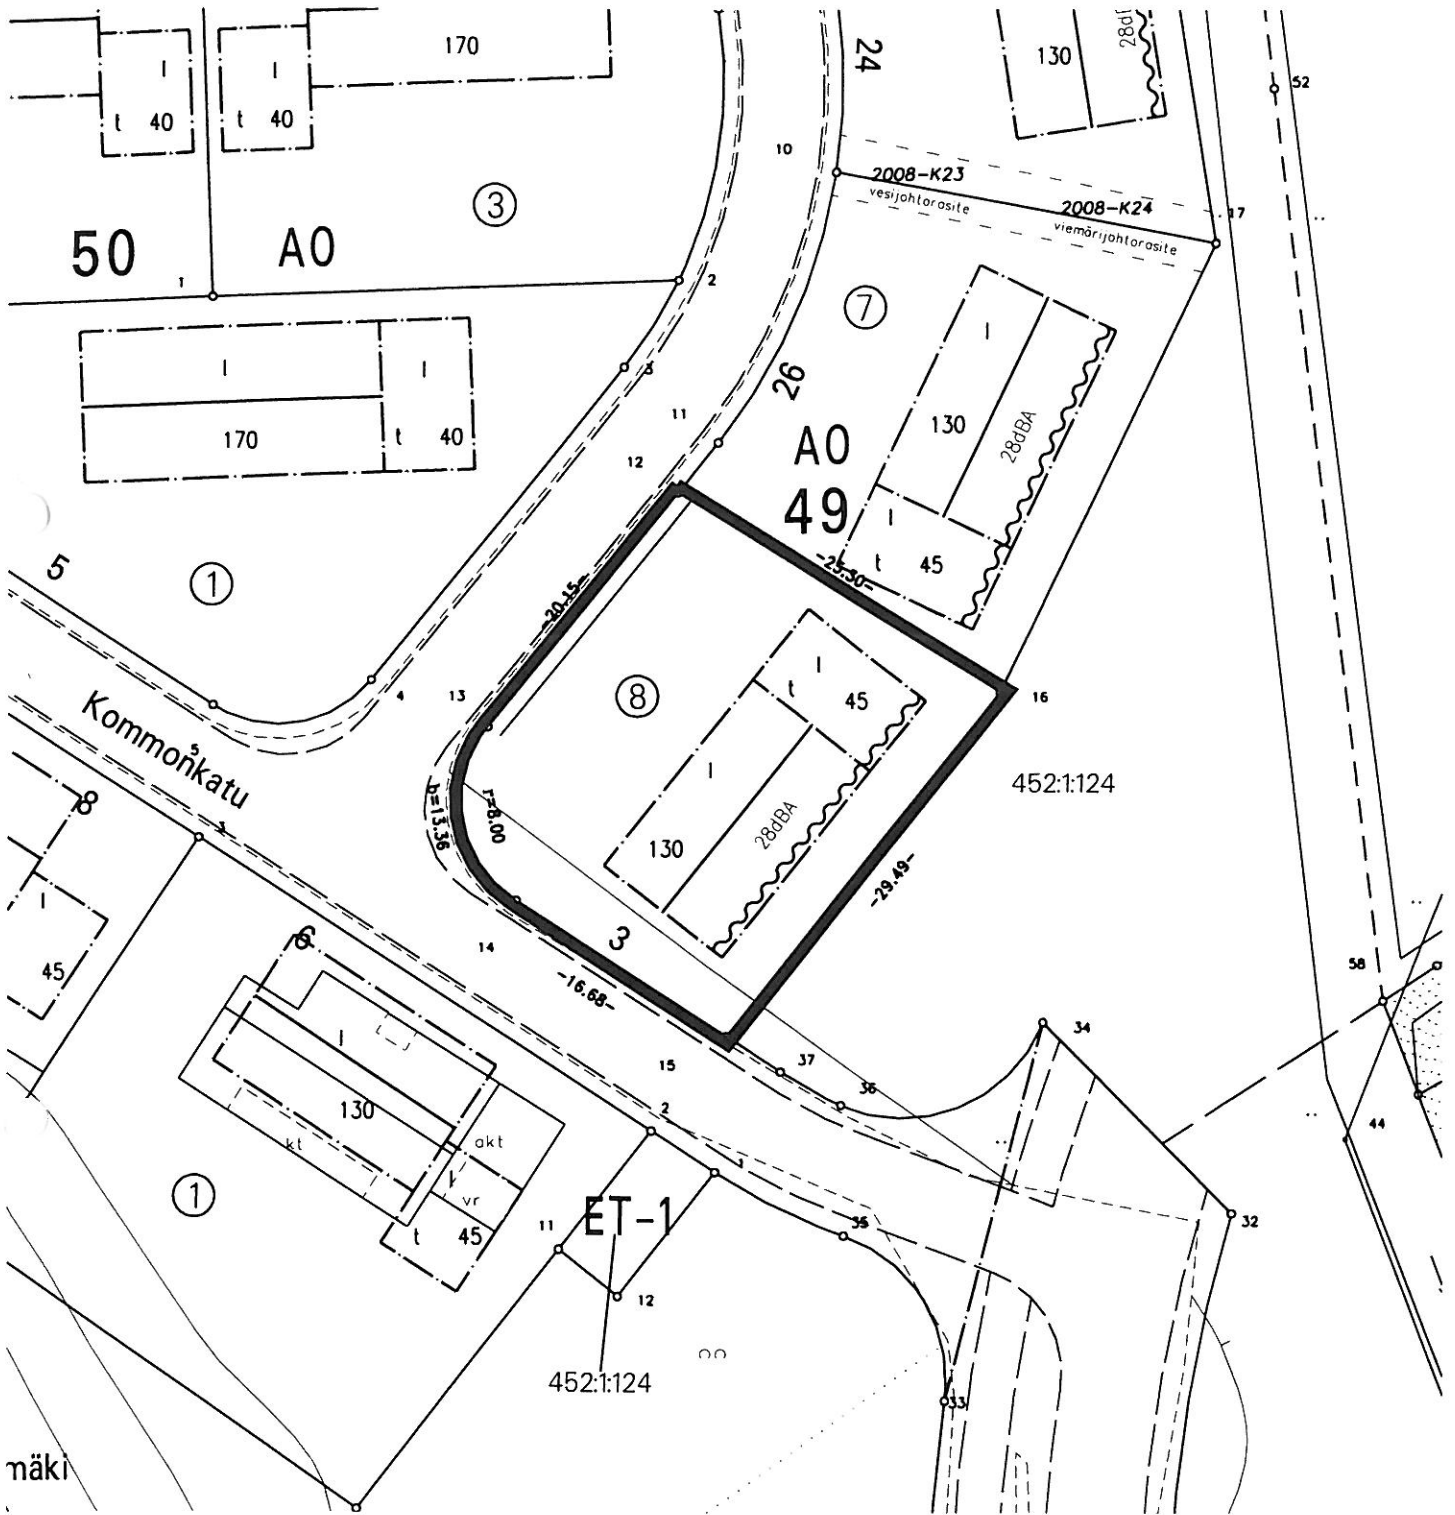

 Tontti Haarla-49-8 (54-49-8), pinta-ala 722 m<sup>2</sup>



näki

 1:500	<b>TURUN KAUPUNKI KIINTEISTÖLIKELAITOS</b>			
	KARTTA M 127	PVM 3.4.2009	LKM 2	
	VALMISTELIJA Ritva Tuomainen	PIIRTÄJÄ Riina Graan		