Tyyppipoikkileikkaus 1:100

Asemapiirros 1:500

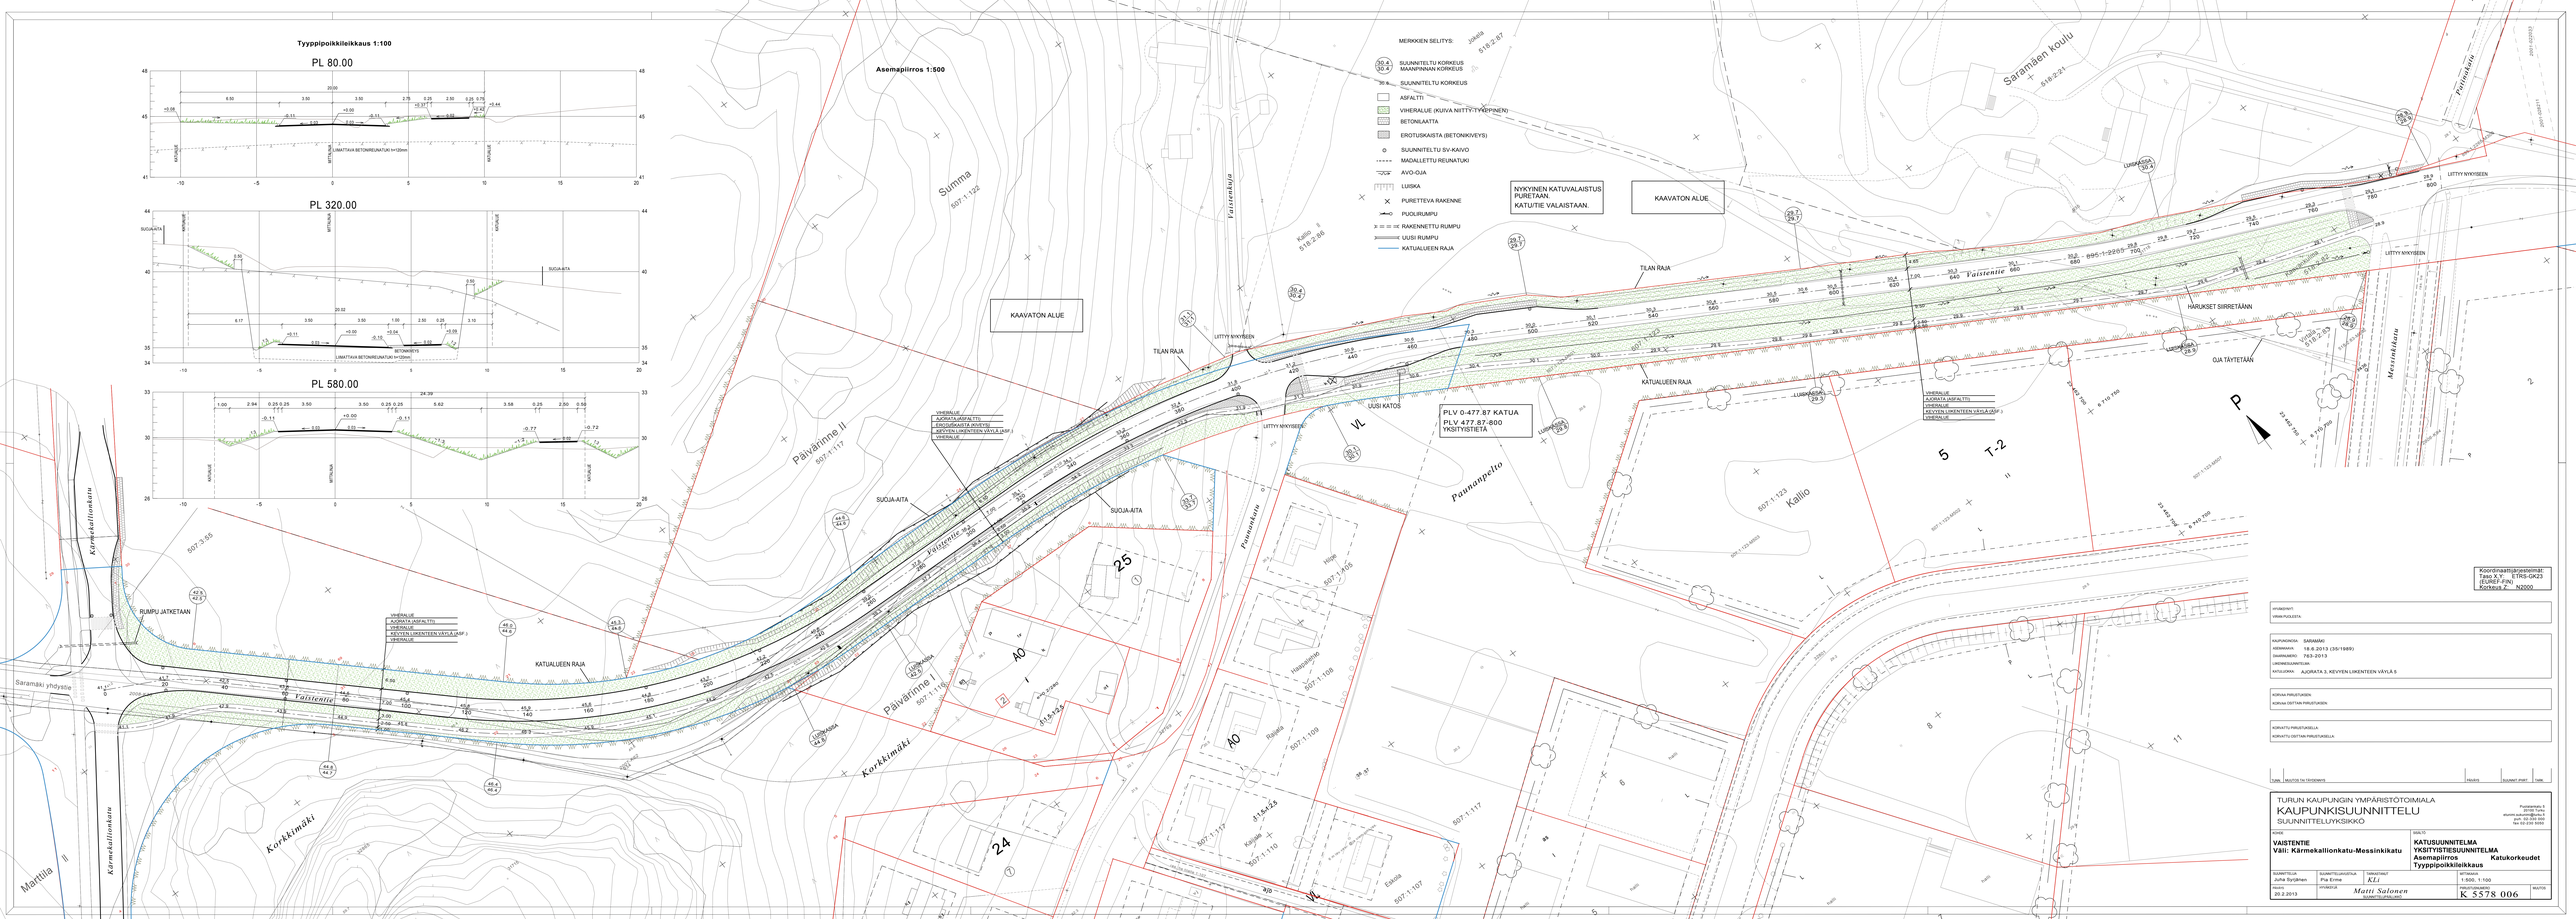
MERKKIEN SELITYS:
SUUNNITELTU KORKEUS
MAANPINNAN KORKEUS
SUUNNITELTU KORKEUS
ASFALTTI
VIHERALUE (KUIVA NITTY/TYYPPINEN)
BETONILAATTA
EROTUSKAISTA (BETONIKIVEYS)
SUUNNITELTU SV-KAIVO
MADALLETTU REUNATUKI
AVO-OJA
LUISKA
PURETTEVA RAKENNE
PUOLIRUMPU
RAKENNETTU RUMPU
UUSI RUMPU
KATUALUEEN RAJA
NYKYINEN KATUVALAISTUS PURETAAN. KATU:TIE VALAISTAAN.
KAAVATON ALUE
KAAVATON ALUE
TILAN RAJA
TILAN RAJA
LIITTY NYKYISEEN
UUSI KATOS
PLV 0-477.87 KATUA
PLV 477.87-800 YKSITYISTIETÄ
SUOJA-AITA
SUOJA-AITA
RUMPU JATKETAAN
KATUALUEEN RAJA
KATUALUEEN RAJA
HARJUKSET SIRRETÄÄNN
OJA TÄYTETÄÄN
Saramäen koulu
Summa
Päivärinne II
Päivärinne I
Korkkimäki
Kärnekallionkatu
Vaisentie
Paunanpelto
Messinkiläntie
Puistokatu
Kallio
Saramäki yhdyste
Martilla II
Hoge
Hallipalsta
Rajala
Eskola
Kallio
Kallio
Kallio