


MOLOKDOMINO, kivenharmaa, 6 x 5m3.

LEIKKIPAKKA	MATKAILUVAUNUALUE
<ul style="list-style-type: none"> Kasvillisuus ja pintamateriaali Säilytettävä puu Poistettava puualla Turva-alue, väri ruskea Ecoscape kumimaakate tai vastaava 	<ul style="list-style-type: none"> Kasvillisuus ja pintamateriaali Oleva metsä Istutettava puu ja pensasalue Uusi matkailuajoneuvoaika
<p>Kalusteet</p> <ul style="list-style-type: none"> K1 Hiekkataatto, Lappset Q03145 tai vastaava K2 Keinu, Lappset 010 810M tai vastaava K3 Karuselli, Lappset 101 077M tai vastaava K4 Keinuaitin, Lappset Pico J51511M tai vastaava K5 Keinuaitin, Lappset Mopo 010504 tai vastaava K6 Jovakikku kahdelle, Lappset 010237 tai vastaava K7 Penkki sekänsäöjäläinen, väri puu K8 Penkki puunympäri, runko musta, istuin puu K9 Roska-astia, RAL 7024, Puuha Elegance tai vastaava 	<ul style="list-style-type: none"> Asfaltti Nurmialue <p>Kalusteet</p> <ul style="list-style-type: none"> Sähkötoippa
<p>ULKOILUREITTI</p> <ul style="list-style-type: none"> Pintamateriaali Hakettu polku Pikkospuit <p>Kalusteet</p> <ul style="list-style-type: none"> K7 Penkki, sekänsäöjäläinen, säki ulkoilureitin varteen K10 Opaste ulkoilureitille 	<p>JÄTEHUOLTO</p> <ul style="list-style-type: none"> Jätepiste <ul style="list-style-type: none"> J1 Syväkeräys: Polttokelpoinen jäte 3,0m3 ja pahvi 3,0m3 J2 Syväkeräys: Polttokelpoinen jäte 5,0m3 ja paperi-lasi-metalli jaettu 6m3 astia J3 Syväkeräys: Polttokelpoinen jäte 5,0m3 ja paperi-lasi-metalli jaettu 6m3 astia J4 Syväkeräys: Polttokelpoinen jäte 5,0m3 ja paperi-lasi-metalli jaettu 6m3 astia J5 Syväkeräys: Polttokelpoinen jäte 5,0m3 J6 Syväkeräys: Polttokelpoinen jäte 3,0m3 J7 Syväkeräys: Polttokelpoinen jäte 5,0m3 ja paperi-lasi-metalli jaettu 6m3 astia

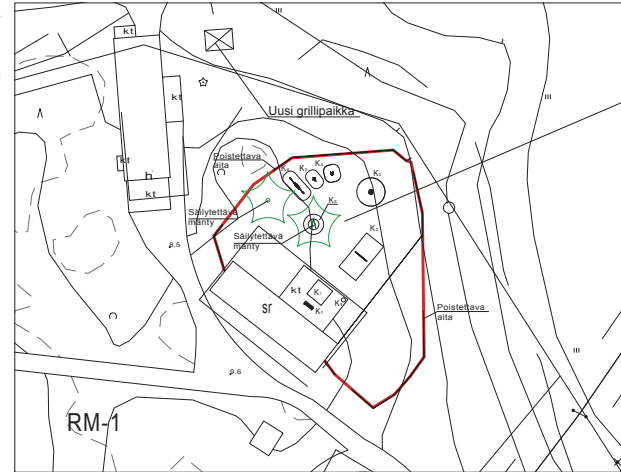

Koordinaattijärjestelmät:
Taso X,Y: ETRS-GK23
(EUREF-FIN)
Korkeus Z: N2000

HYVÄKSYNYT: VIRAN PÖLKESTÄ:	KAUPUNGINOSA: RUISSALO	ASEMAKAAVA: 20001	DIAMETRI: 4779/2013
KORJAA PIIRUSTUKSEN: KORJAA OBITAIN PIIRUSTUKSEN	KORJAA PIIRUSTUKSELLA: KORJAA OBITAIN PIIRUSTUKSELLA	SIITÄ	SIITÄ

TURUN KAUPUNGIN YMPÄRISTÖTOIMIALA KAUPUNKISUUNNITTELU SUUNNITTELUYKSIKKÖ				Pöytäkirja 6 20100 Turku etunimi.suonni@turku.fi puh. 02-330 000 fax 02-330 0500
KOIKE		SIITÄ		
SUUNNITTELU: J. Saarni		R. Nuorteva		
SUUNNITTELUVAIVASTA: 7.5.2013		SUUNNITTELUVAIVASTA: 7.5.2013		
YHÄYSKÄ:		SUUNNITTELUVAIVASTA:		
MITTAKAAVA: 1:1000, 1:500		MÄÄRÄ: W 3231 029		
MUTOS:		MUTOS:		