


TYYPPIPOIKKILEIKKAUS 1:50

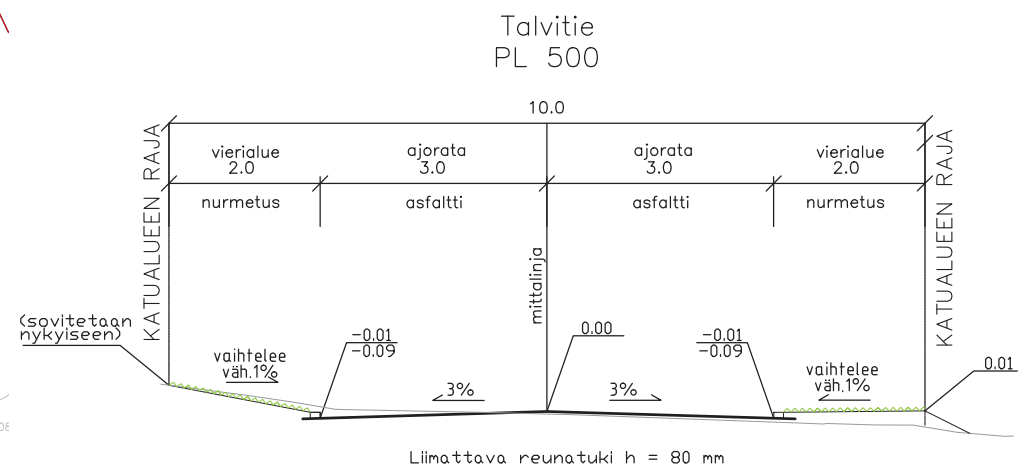

MERKINTÖJEN SELITYSIÄ

- = viheralue
- = asfaltti
- 27.8 = suunniteltu korkeus
- 28.3 = nykyinen korkeus
- = suunniteltu maanpinnan korkeus
- = jakokaappi, sijainti likimääräinen
- = tontin numero
- 14 = korttelinnumero
- = tulvareitti
- = suunniteltu hulevesikoko
- = nykyinen hulevesikoko
- = taite
- = asfaltin reuna
- = reunakivi
- = nykyinen valaisinpylväs

Koordinaattijärjestelmät:  
Taso X,Y: ETRS-GK23  
(EUREF-FIN)  
Korkeus Z: N2000

HYVÄKSYNYT:  
VIRAN PUOLESTA:

KAUPUNGINOSA: Pöytäkuori  
ASEMAKAAVA HYVÄKSYTTY: 3/1959  
DIARIONUMERO: 14616-2012  
LIKENNESUUNNITELMA:  
KATULUOKKA: 5

KORVAV PIIRUSTUKSEN:  
KORVAV OSITTAIN PIIRUSTUKSEN: D 5890 001, 020

KORVATTU PIIRUSTUKSELLA:  
KORVATTU OSITTAIN PIIRUSTUKSELLA:

TUNN. MUUTOS TAI TÄYDENNYS PÄIVÄYS SUUNNIT./PIIRT. TARK.

TURUN KAUPUNGIN YMPÄRISTÖTOIMIALA  
KAUPUNKISUUNNITTELU  
SUUNNITTELUYKSIKKÖ

KOHDE: TALVITIE väli:  
HÄNNIKÖNKATU-PALOMETSÄNPUISTO

SISÄLTÖ: KATUSUUNNITELMA

SUUNNITTELIJA FCG	SUUNNITTELUVAUJATAJA FCG	TARKASTANUT	MITTAKAAVA 1:500, 1:50
PÄIVÄYS	HYVÄKSYÄ	SUUNNITTELUVÄLILUKKO	PIIRUSTUSNUMERO K 5890 031

FCG Suunnittelu ja tekniikka Oy  
Puutarhakatu 45 B, 20100 Turku  
www.fcg.fi  
Puh. 010 4090

TURUN KAUPUNKI  
TALVITEN SANEERAUS  
KATUSUUNNITELMA

12.04.2013 Timo Alatalo  
Niina Oksanen

KTL P20374 201