



Tyyppiokkileikkaus 1:100
Vanha Kaks Kerrantie pl 80

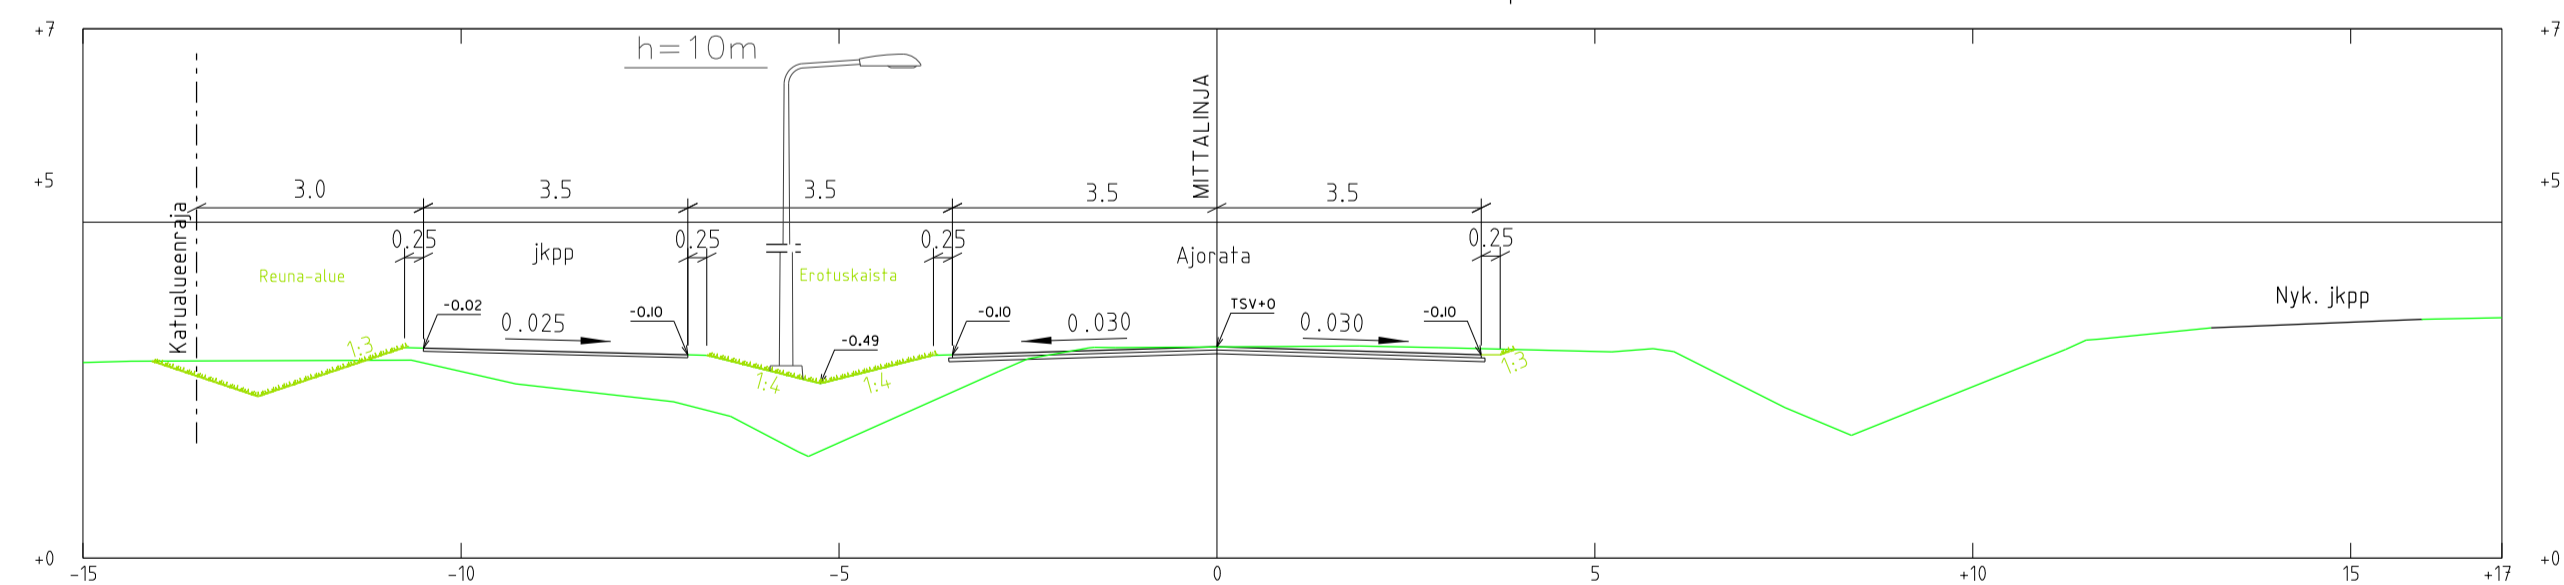

Tyyppiokkileikkaus 1:100
Vanha Kaks Kerrantie pl 260

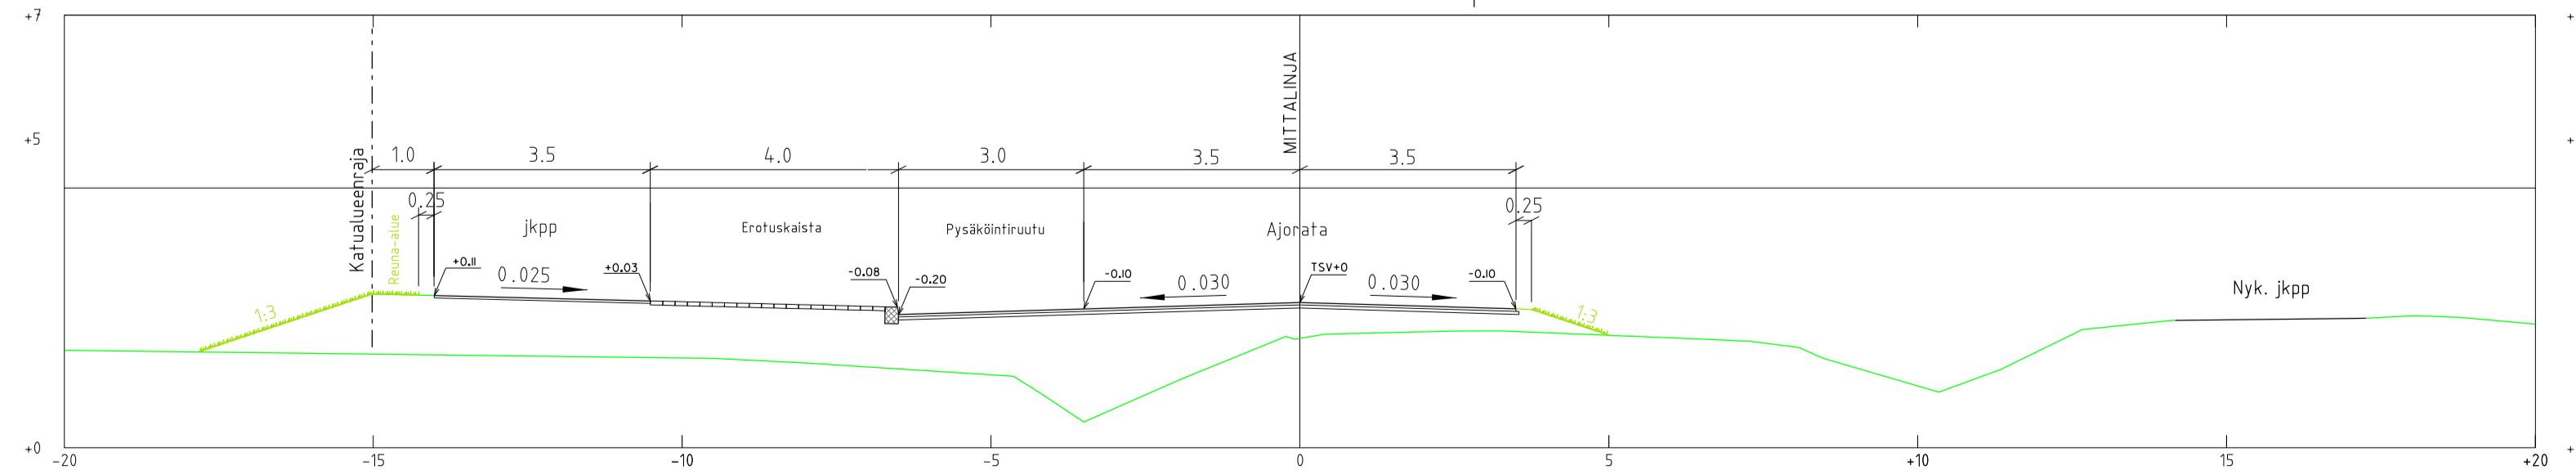

Merkkien selitykset:

- 3.1 Nykyinen korkeus
- 2.8 Suunniteltu korkeus
- Asfaltti
- Viheralue
- Pensasalue
- Betonilaatta
- Sauvakivi
- Noppakivi
- Puro
- Suunniteltu hulevesikaivo
- Reunatuki
- Päällysten (asfaltin) reuna
- Hidastetyyny
- Oja / Painanne
- Suunniteltu Maanpinnan korko
- Nykyinen Rumpu
- Istutettava puu
- Oleva puu
- Poistettava puu
- Valaisin
- Jakokaappi
- Penkki
- Pysäkkikatot

Koordinaattijärjestelmät:
Taso X,Y: ETRS-CK23
(EUREF-FIN)
Korkeus Z: N2000

HYVÄKSYNT: VRAN PUOLESTA:

KAUPUNGIN: MOKONEN (S1), LAUTARANTA (S2)
ASEMAKAVA 13.2007 18.5.2013
DIAGRAMMI: 4848/2013
LISÄTIEDOT: KORTTI 1, 5365 109
KATUUNNITUS: ajoneuvot 3, jalkakäytävät ja pyörätiet 5

KORVAAN PIRUSTUKSEN: KORVAAN OSITTAIN PIRUSTUKSEN: D 5365 109

KORVATTU PIRUSTUKSELLA: KORVATTU OSITTAIN PIRUSTUKSELLA:

TUNN. MUUTOS, TAI TÄYDENNYS: PÄIVÄYS: SUUNNIT./PIIRT./TARK.

TURUN KAUPUNGIN YMPÄRISTÖTOIMIALA
KAUPUNKISUUNNITTELU
SUUNNITTELUYKSIKKÖ

KOHDE: VANHA KAKSKERRANTIE väli Ylikylänpuisto - Honkaistenrannantie
KATUUNNITELMA

SUUNNITTELIJA	SUUNNITTELUKUSTAJA	TARKASTAJAT	MITTAKAVA 1:500, 1:100
PÄIVÄYS 24.5.2013	HYVÄKSYKÄ	SUUNNITTELUKÄYTTÖN PIRUSTUSNUMERO 16X153949/002	PIRUSTUSNUMERO K 5365 191

PÖYRY
PÖYRY FINLAND OY
P.O. BOX 100, LAHTI, FINLAND
Puh. 09-822 6611, Fax 09-822 6555

Suun. T. Nurmi
Tark. A. Muhoen
Pvm. 28.5.2013

Suun.
Tark.
Pvm.