



Asemapiirros 1:500

Tyyppipoikkileikkaus 1:100
Vanha Kaks Kerrantie pl 540

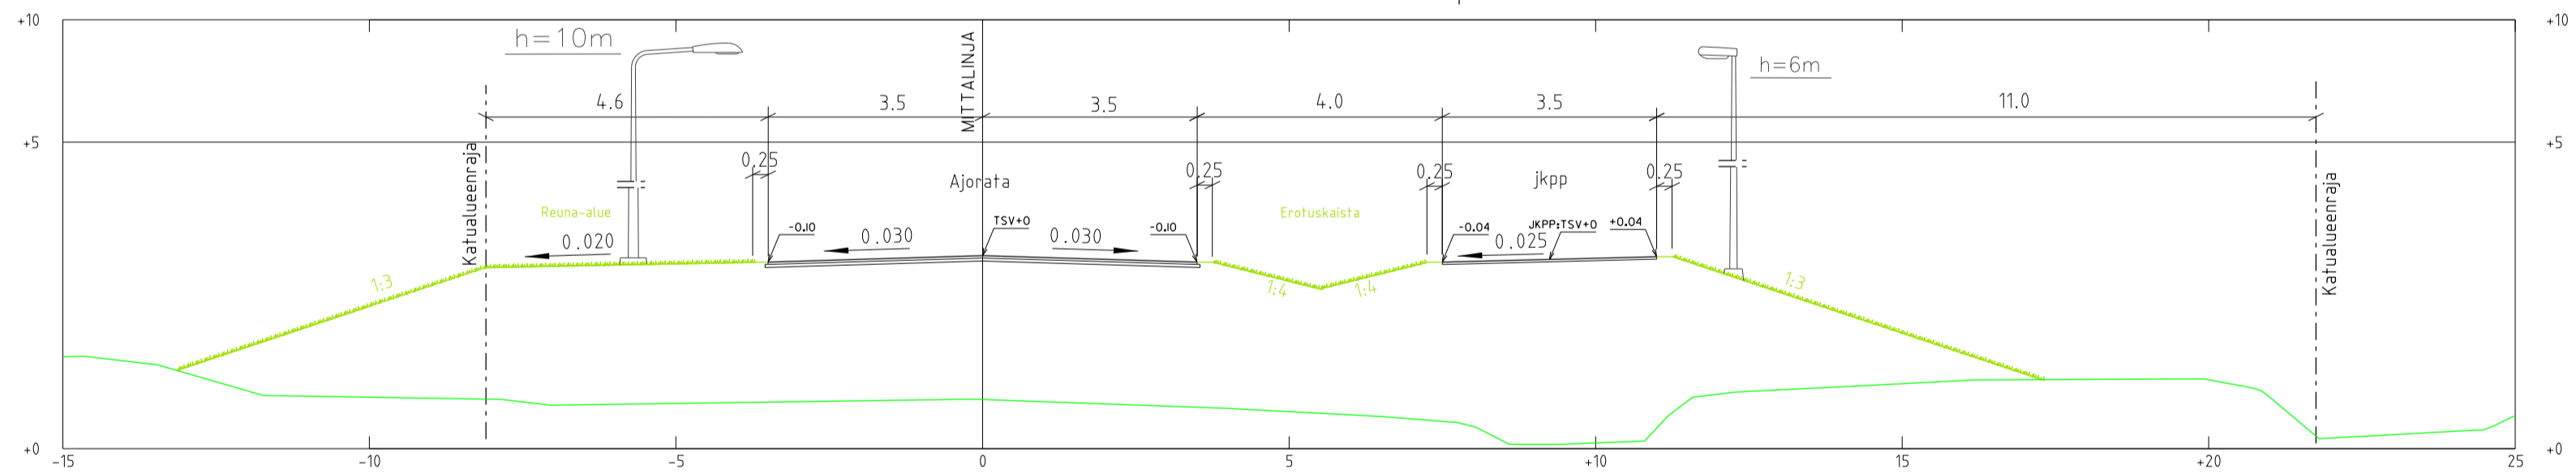

Tyyppipoikkileikkaus 1:100
Vanha Kaks Kerrantie pl 760

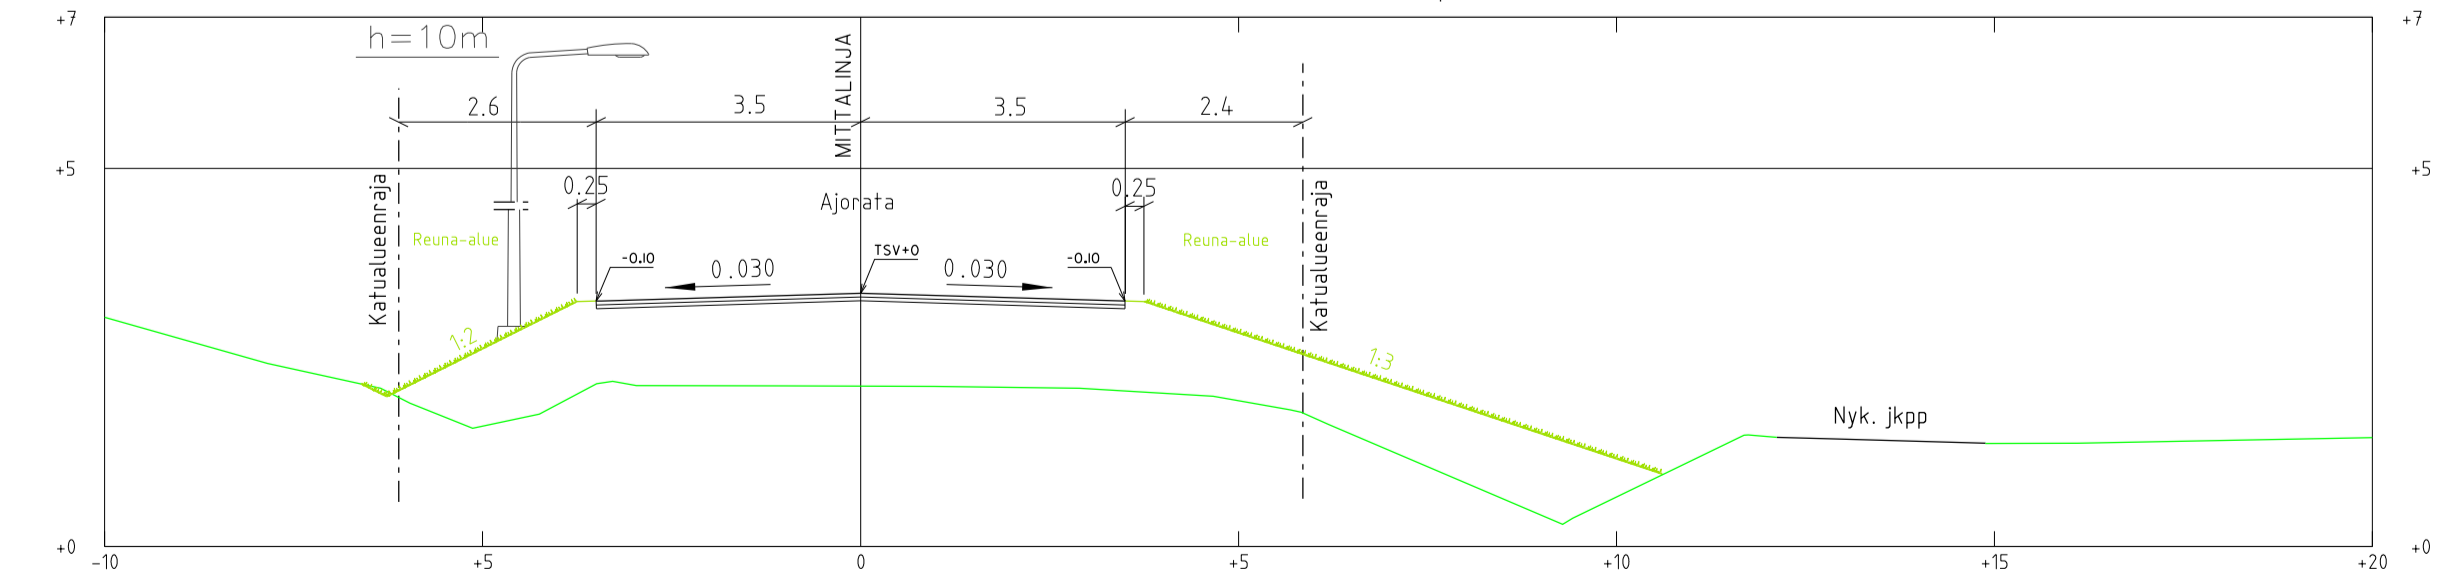

Merkkien selitykset:

- 2.6 Nykyinen korkeus
- 3.2 Suunniteltu korkeus
- Asfaltti
- Viheralue
- Sauvakivi
- Betonilaatta
- Puro
- Suunniteltu hulevesikaivo
- Reunatuki
- Päällysteen (asfaltin) reuna
- Oja / Painanne
- Suunniteltu Maanpinnan korko
- Nykyinen Rumpu
- Istutettava puu
- Oleva puu
- Poistettava puu
- Valaisin
- Pysäkkikatot

Koordinaattijärjestelmät:
Taso X,Y: ETRS-CK23
(EUREF-FIN)
Korkeus Z: N2000

HYVÄKSYNTI: VRAN PUOLESTA:
KAUPUNGINPÄÄKIRJE: MOKKONEN (S1), LAUITARANTA (S2) ASEMAMAARA 13.2007 18.5.2013 DIAGRAMMI: 4846/2013 LIIKENNESUUNNITELMA 1.5365.190 KATTELUKKA: ajoratat 3, jalkakäytävät ja pyörätiet 5
KORVAAN PIRUSTUKSEN: KORVAAN OSITTAVAN PIRUSTUKSEN:
KORVATTU PIRUSTUKSELLA: KORVATTU OSITTAVAN PIRUSTUKSELLA:

TUNNUS MUUTOS JA TÄRKEYS	PÄIVÄYS	SUUNNIT./PIIRT.	TARKK.
--------------------------	---------	-----------------	--------

TURUN KAUPUNGIN YMPÄRISTÖTOIMIALA
KAUPUNKISUUNNITTELU
SUUNNITTELUYKSIKKÖ

KOHDE: VANHA KAKSKERRANTIE
väli Honkaistenrannantie – Hirveläntie

SISÄLÖ: KATUSUUNNITELMA

Projektinumero: 16X153949/003
Katu
Geo

Mittakaava: 1:500, 1:100
Päiväys: 24.5.2013
Suunnittelija: P. Mäkelä
Tarkastanut: M. Mäkelä
Pääsuunnittelija: P. Mäkelä

PÖYRY
PÖYRY FINLAND OY
P.O. BOX 100, JÄMSÄNKATU 31, 01611 VANTAA
Puh. 09-822 6611 Fax 09-822 6660