Asemapiirros 1:500

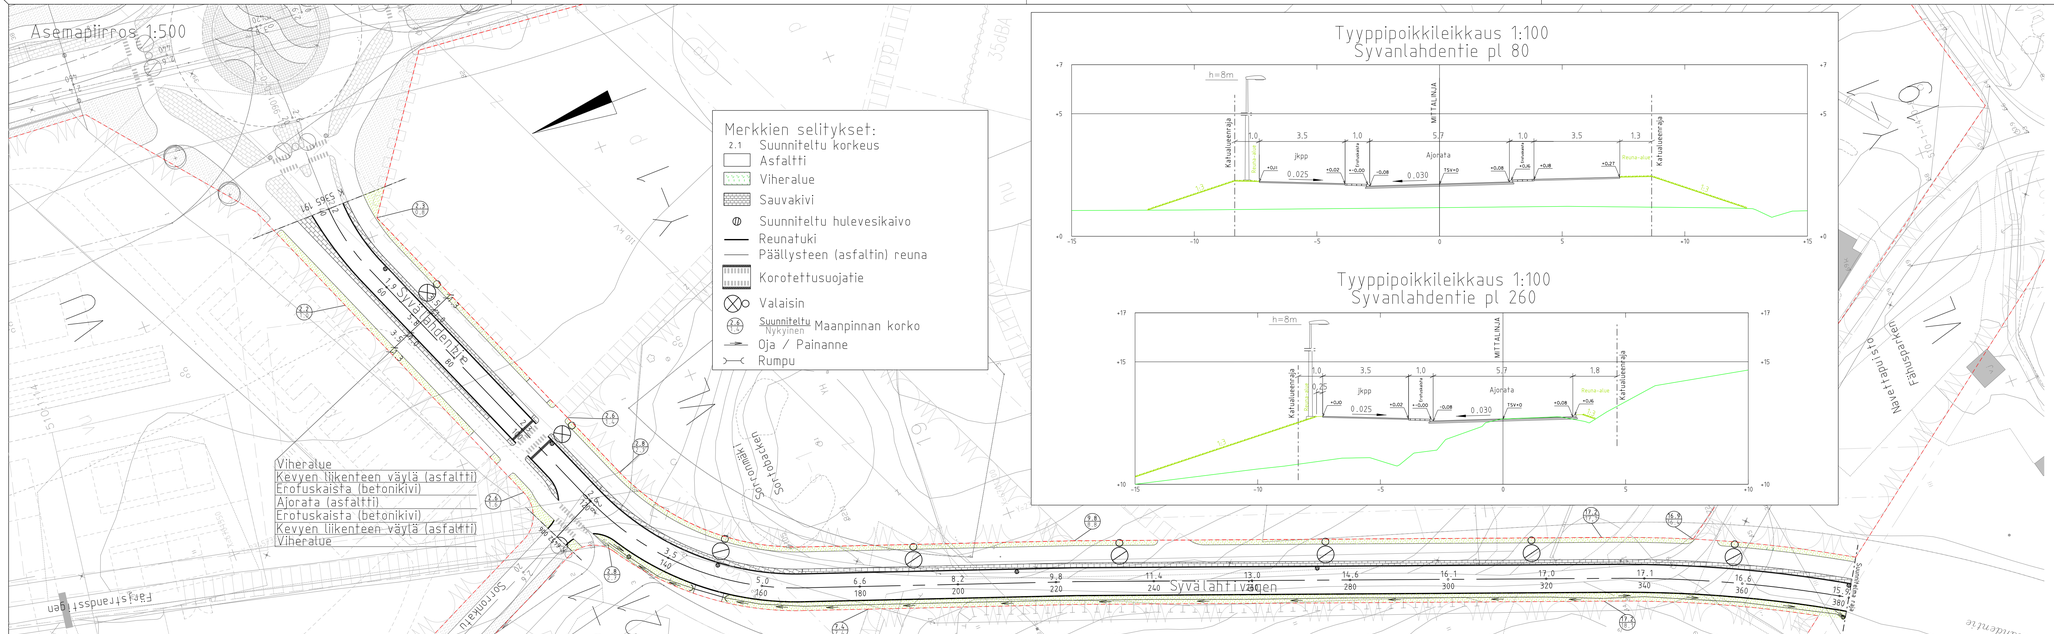

Tyyppipoikkileikkaus 1:100
Syvanlahdentie pl 80

Tyyppipoikkileikkaus 1:100
Syvanlahdentie pl 260

Koordinaattijärjestelmät:
Taso X,Y: ETRS-GK23
(EUREF-FIN)
Korkeus Z: N2000

HYVÄKSYNYT:
VIRAN PUOLESTA:

KAUPUNGINOSA: MOIKOINEN (51), LAUTARANTA (52)
ASEMAKAAVA: 17.2007 18.5.2013
DIARINUMERO: 4848/2013
LIIKENNESUUNNITELMA: L 5365 190
KATULUOKKA: ajoradat 3, jalkakäytävät ja pyörätiet 5

KORVAA PIIRUSTUKSEN: H 5630 002, 003, 004
KORVAA OSITTAIN PIIRUSTUKSEN:

KORVATTU PIIRUSTUKSELLÄ:
KORVATTU OSITTAIN PIIRUSTUKSELLÄ:

TUNN.	MUUTOS TAI TÄYDENNYS	PÄIVÄYS	SUUNNIT./PIIRT.	TARK.

TURUN KAUPUNGIN YMPÄRISTÖTOIMIALA
KAUPUNKISUUNNITTELU
SUUNNITTELUYKSIKKÖ

Puolalankatu 5
20100 Turku
etunimi.sukunimi@turku.fi
puh. 02-330 000
fax 02-230 5050

KOHDE
SYVÄLAHDENTIE
väli Vanha Kakskerrantie – Navettapuisto

SISÄLTÖ
KATUSUUNNITELMA

SUUNNITTELIJA	SUUNNITTELUVASTAAJA	TARKASTANUT	MITTAKAAVA 1:500, 1:100	
PÄIVÄYS 24.5.2013	HYVÄKSYJÄ		PIIRUSTUSNUMERO K 6530 005	MUUTOS

PÖYRY
PÖYRY FINLAND OY
PL 590, Läntinenranta 31, 01621 VANTAA
Puh. 09-682 661, Fax 09-682 6565

SUUNNITTELUPÄÄLLIKKÖ		
PIIRUSTUSNUMERO 16X153949/004	Katu	Geo
Suun. T., Nurmi		Suun.
Tark. A., Muhonen		Tark.
Pvm. 28.5.2013		Pvm.