

Asemapiirros 1:500

Koordinaattijärjestelmät:
Taso X,Y: ETRS-GK23
(EUREF-FIN)
Korkeus Z: N2000

HYVÄKSYNYT:
VIRAN PUOLESTA:

KAUPUNGINOSA: MOIKOINEN (51), LAUITARANTA (52)
ASEMAKAAVA: 17.2007 18.5.2013
DIAARINUMERO: 4848/2013
LIKENNESUUNNITELMA: L 5365 190
KATULLUOKKA: ajoradat 3, jalkakäytävät ja pyörätiet 5

KORVAA PIIRUSTUKSEN:
KORVAA OSITTAIN PIIRUSTUKSEN: D 5896 043, 052

KORVATTU PIIRUSTUKSELLA:
KORVATTU OSITTAIN PIIRUSTUKSELLA:

TUNN. MUUTOS TAI TÄYDENNYS: _____ PÄIVÄYS: _____ SUUNNIT./PIIRT.: _____ TARK.: _____


TURUN KAUPUNGIN YMPÄRISTÖTOIMIALA
KAUPUNKISUUNNITTELU
SUUNNITTELUYKSIKKÖ

Puolalankatu 5
20100 Turku
etunimi.sukunimi@turku.fi
puh. 02-330 000
fax 02-230 5050


KOHDE: **HONKAISTENRANNANTIE**
väli Vanha Kaks Kerrantie - Orapihlajankuja

SISÄLTÖ: **KATU**

SUUNNITTELIJA	SUUNNITTELUAVUSTAJA	TARKASTANUT	MITTAKAAVA 1:500, 1:100
PÄIVÄYS 24.5.2013	HYVÄKSYJÄ	SUUNNITTELU-PÄÄLLIKKÖ PIIRUSTUSNUMERO 16X153949/006	PIIRUSTUSNUMERO K 5896 054
 PÖYRY FINLAND OY PL 500 (Jaakonkatu 31) 01621 VANTAA Puh. 09-682 651. Fax 09-682 6565		Katu	Geo
		Suun. T. Nurmi	Suun.
		Tark. A. Muhonen	Tark.
		Pvm. 28.5.2013	Pvm.

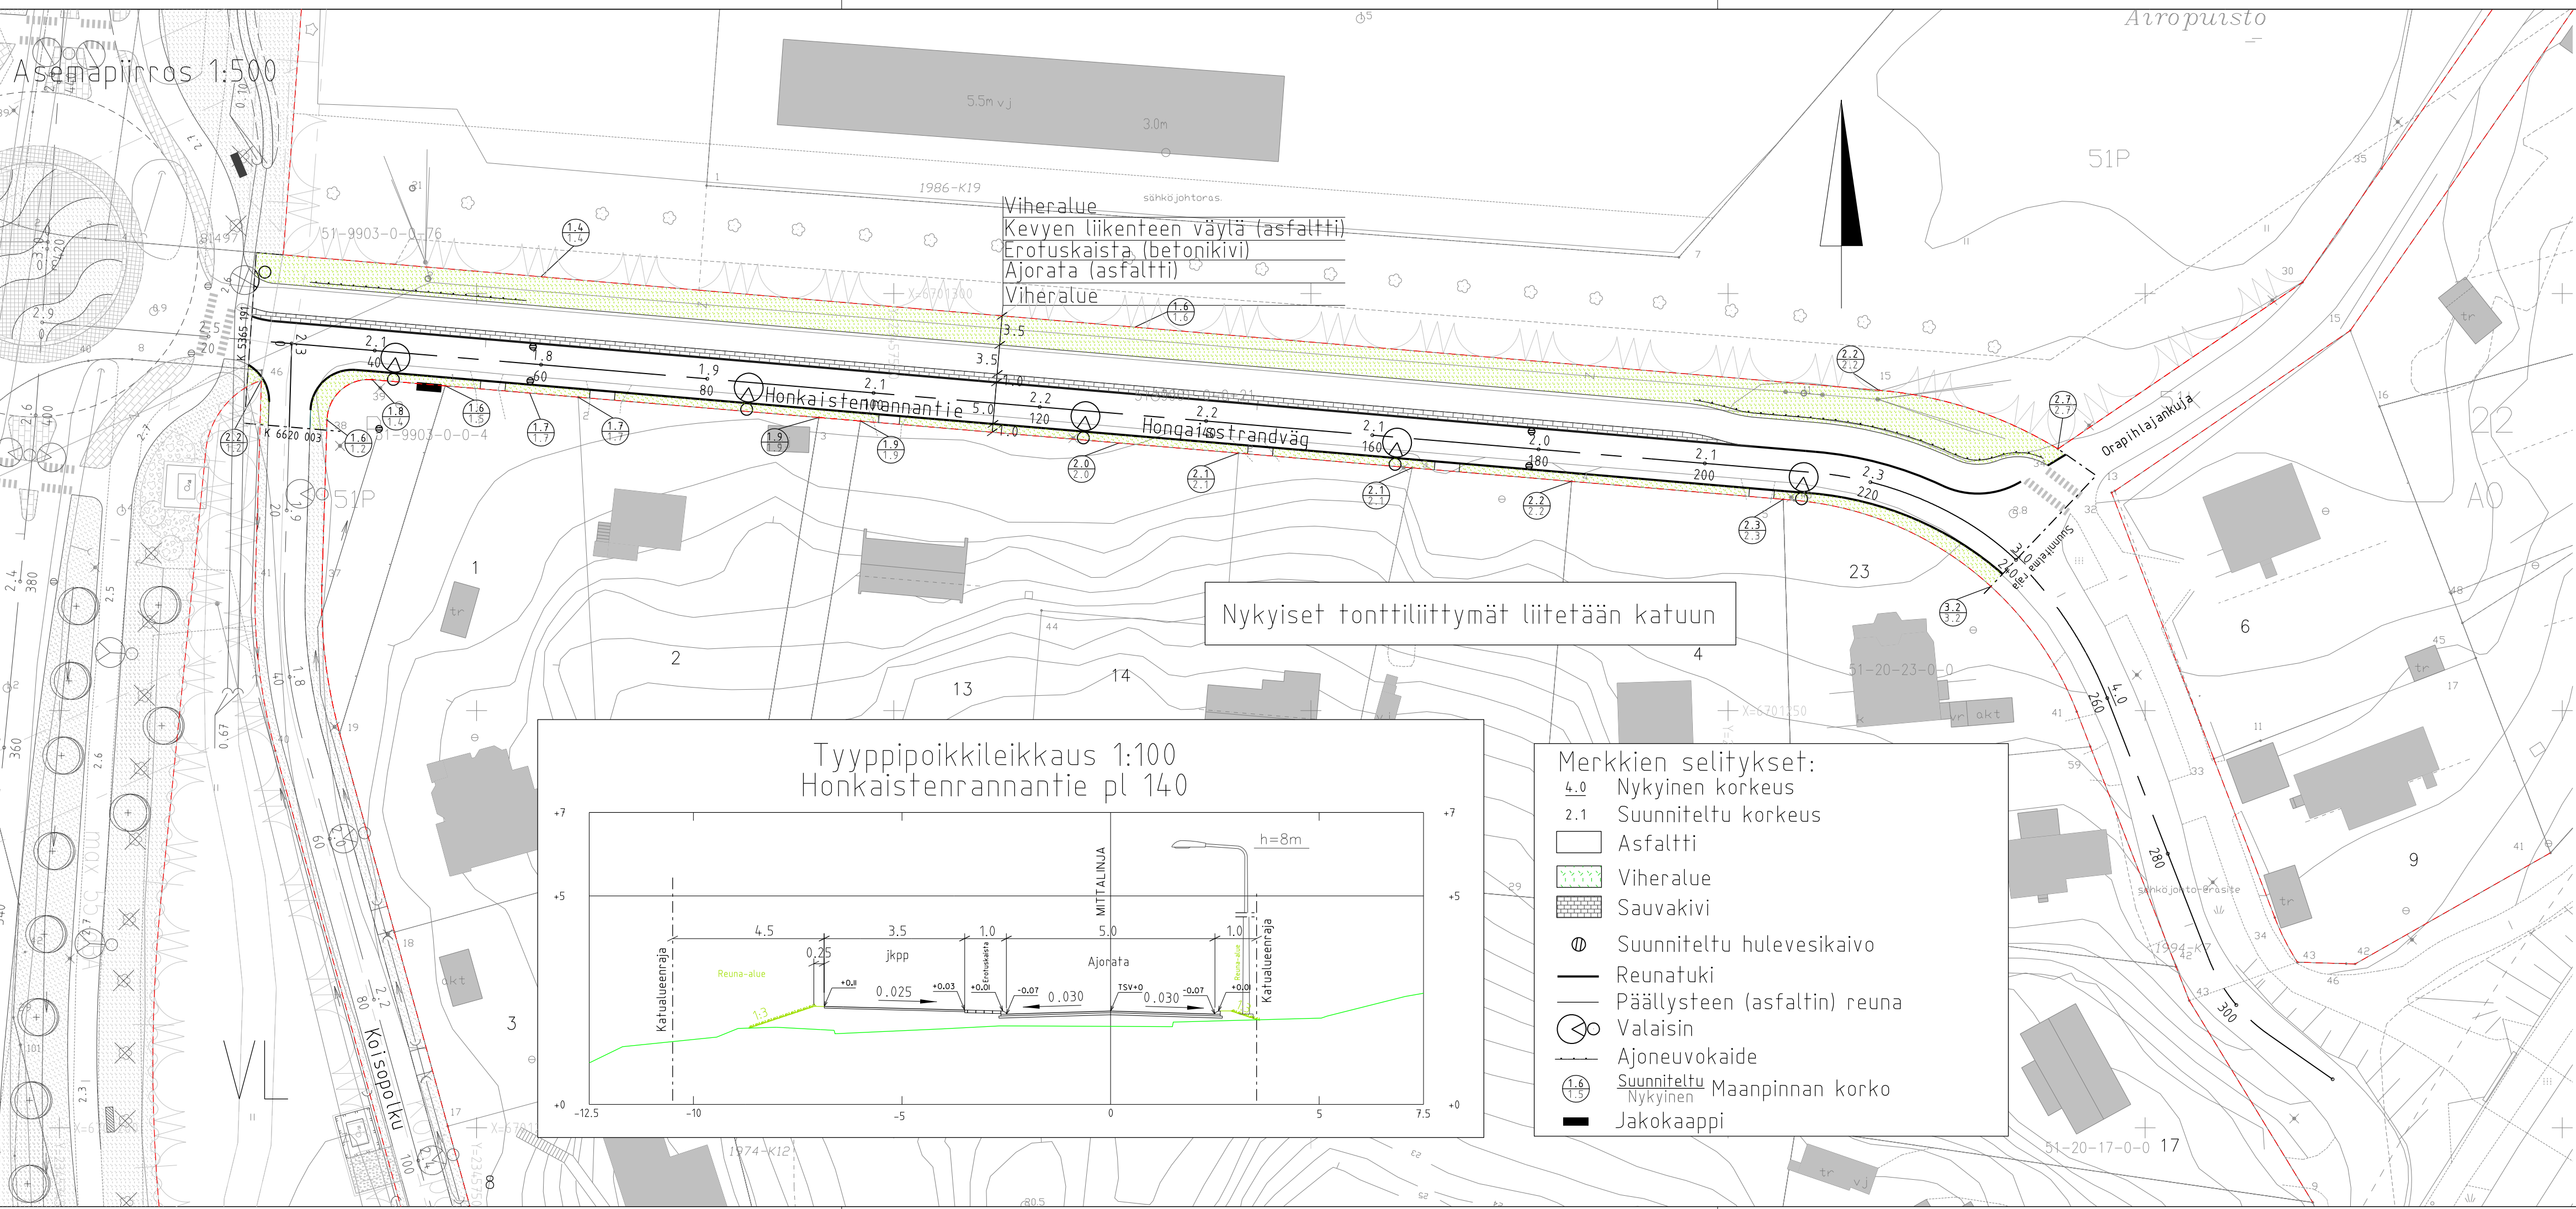

Nykyiset tonttiliittymät liitetään katuun

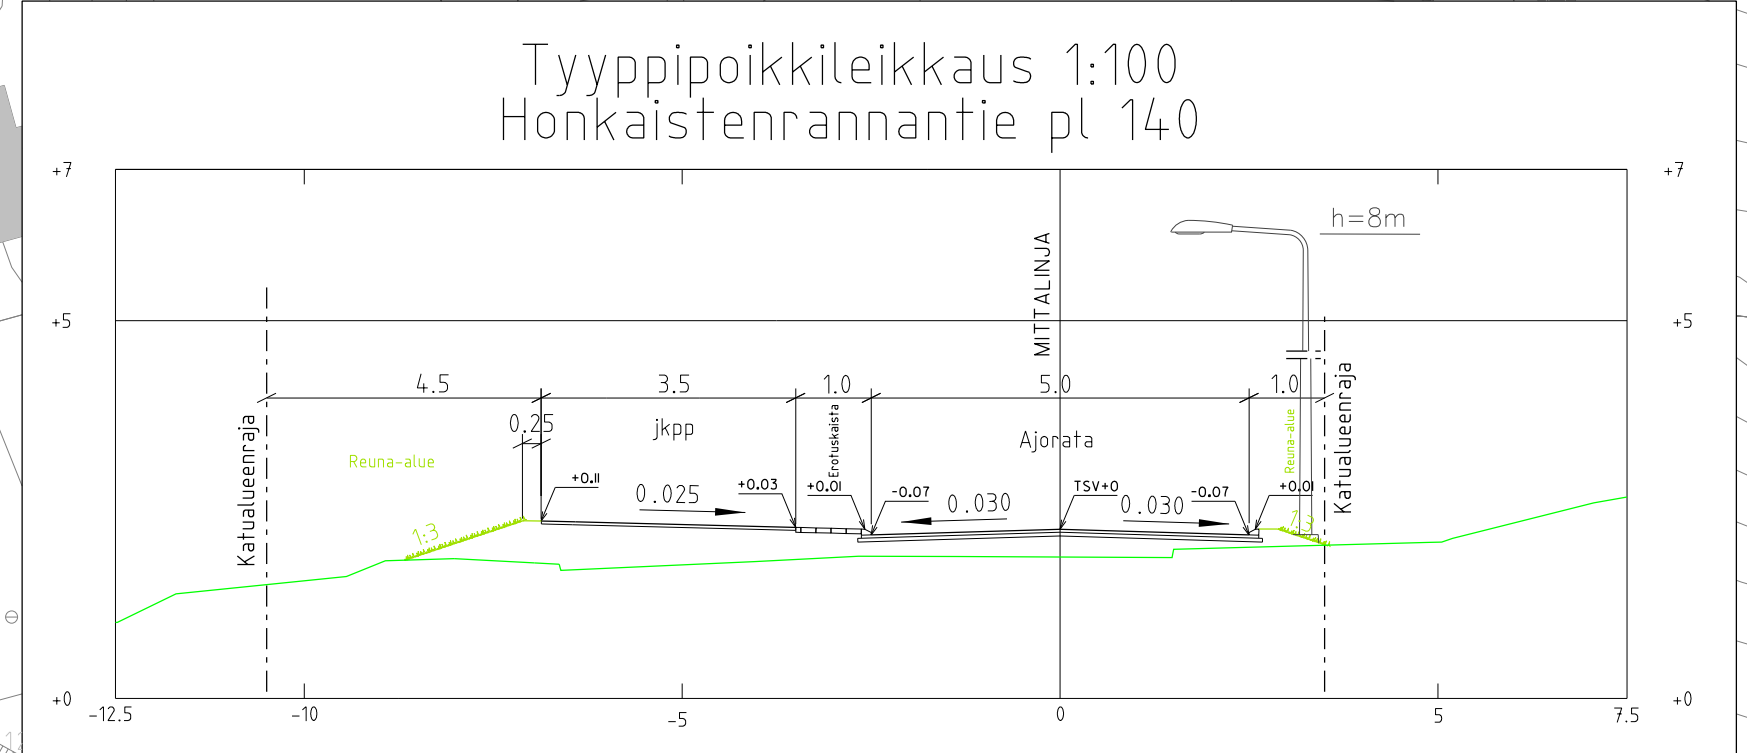

- Merkkien selitykset:**
- 4.0 Nykyinen korkeus
 - 2.1 Suunniteltu korkeus
 - Asfaltti
 - Viheralue
 - Sauvakivi
 - Suunniteltu hulevesikaivo
 - Reunatuki
 - Päällysteen (asfaltin) reuna
 - Valaisin
 - Ajoneuvokaide
 - Suunniteltu Maanpinnan korko
 - Nykyinen
 - Jakokaappi