


Asemapiirros 1:500

ots: induapa

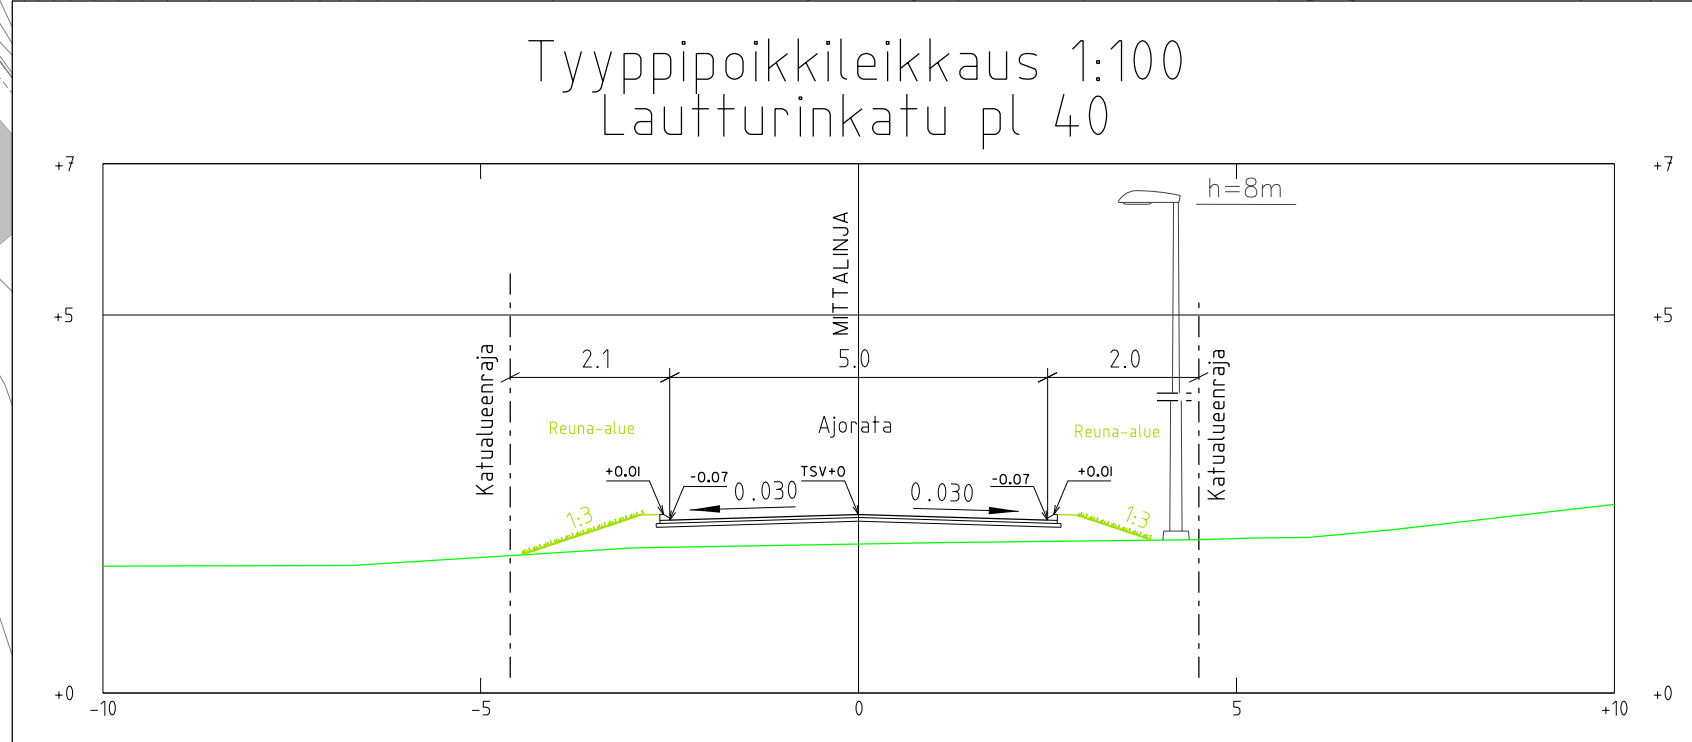

Koordinaattijärjestelmät:
Taso X,Y: ETRS-GK23
(EUREF-FIN)
Korkeus Z: N2000

HYVÄKSYNTY:
VIRAN PUOLESTA:

KAUPUNGINOSA: MOIKOINEN (51), LAUTTARANTA (52)
ASEMAKAAVA: 17.2007 18.5.2013
DIAARINUMERO: 4848/2013
LIKENNESUUNNITELMA: L 5365 190
KATULUOKKA: ajoradat 3, jalkakäytävät ja pyörätiet 5

KORVAA PIIRUSTUKSEN:
KORVAA OSITTAIN PIIRUSTUKSEN: C 2606 011

KORVATTU PIIRUSTUKSELLA:
KORVATTU OSITTAIN PIIRUSTUKSELLA:

TUNN. MUUTOS TAI TÄYDENNYS PÄIVÄYS SUUNNIT./PIIRT. TARK.

TURUN KAUPUNGIN YMPÄRISTÖTOIMIALA
KAUPUNKISUUNNITTELU
SUUNNITTELUYKSIKKÖ

Puolalankatu 5
20100 Turku
etunimi.sukunimi@turku.fi
puh. 02-330 000
fax 02-230 5050

KOHDE
Lautturinkatu

SISÄLTÖ
KATUSUUNNITELMA

SUUNNITTELIJA	SUUNNITTELUAVUSTAJA	TARKASTANUT	MITTAKAAVA 1:500, 1:100
PÄIVÄYS 24.5.2013	HYVÄKSYJÄ	SUUNNITTELUKÄÄLIKKÖ PIIRUSTUSNUMERO 16X153949/008	PIIRUSTUSNUMERO K 2606 013

PÖYRY
PÖYRY FINLAND OY
Pl 500 (Jaakonkatu 3), 01621 VANTAA
Puh. 09-682 661. Fax 09-682 6565

Katu	Geo
Suun. T. Nurmi	Suun.
Tark. A. Muhonen	Tark.
Pvm. 28.5.2013	Pvm.

- Merkkien selitykset:
- 3.6 Nykyinen korkeus
 - 2.4 Suunniteltu korkeus
 - Asfaltti
 - Viheralue
 - Sauvakivi
 - Kivituhka
 - Suunniteltu hulevesikaivo
 - Reunatuki
 - Päällysteen (asfaltin) reuna
 - Suunniteltu Maanpinnan korko
 - Nykyinen
 - Oja / Painanne
 - Rumpu
 - Pumppaamo

Viheralue
Keven liikenteen väylä (asfaltti)
Erotuskaista (betonikivi)
Ajorata (asfaltti)
Viheralue

