


Asemapiirros 1:500

Tyypipoikkileikkaus 1:100  
Koisopolku pl 100

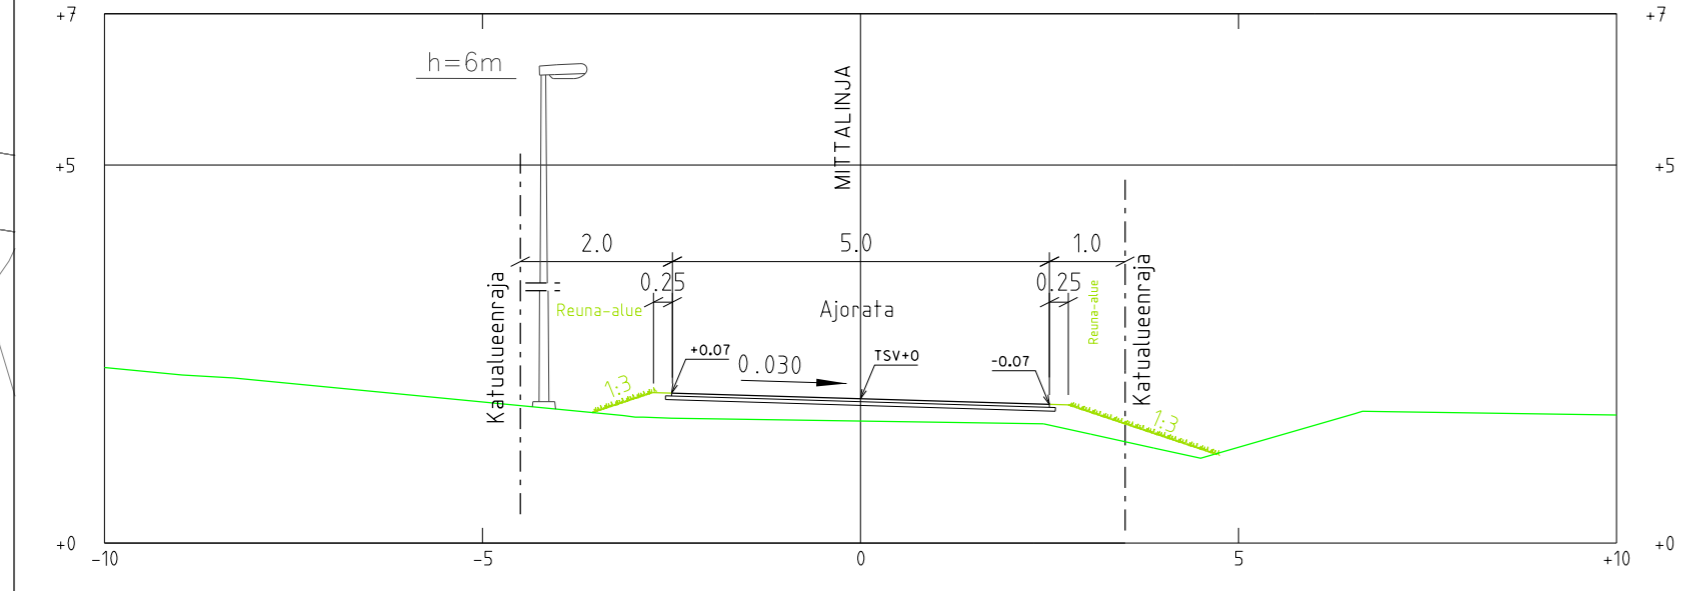

Nykyiset tonttiliittymät liitetään katuun

Merkkien selitykset:

- 2.6 Suunniteltu korkeus
- Asfaltti
- Viheralue
- Kivituhka
- Suunniteltu hulevesikaivo
- Päällysteen (asfaltin) reuna
- Valaisin
- Suunniteltu Maanpinnan korko
- Nykyinen
- Oja / Painanne
- Rumpu
- Pumppaamo
- Suoja-aita

Koordinaattijärjestelmät:  
Taso X,Y: ETRS-GK23  
(EUREF-FIN)  
Korkeus Z: N2000

HYVÄKSYNYT:  
VIRAN PUOLESTA:

KAUPUNGINOSA: MOIKOINEN (51), LAUTTARANTA (52)  
ASEMAKAAVA: 17.2007 18.5.2013  
DIAARINUMERO: 4848/2013  
LIKENNESUUNNITELMA: L 5365 190  
KATULUOKKA: ajoradat 3, jalkakäytävät ja pyörätiet 5

KORVAA PIIRUSTUKSEN:  
KORVAA OSITTAIN PIIRUSTUKSEN:

KORVATTU PIIRUSTUKSELLE:  
KORVATTU OSITTAIN PIIRUSTUKSELLE:

TUNN. MUUTOS TAI TÄYDENNYS

PÄIVÄYS

SUUNNIT./PIIRT. TARK.

TURUN KAUPUNGIN YMPÄRISTÖTOIMIALA  
**KAUPUNKISUUNNITTELU**  
SUUNNITTELUYKSIKKÖ

Puolalankatu 5  
20100 Turku  
etunimi.sukunimi@turku.fi  
puh. 02-330 000  
fax 02-230 5050

KOHDE  
KOISOPOLKU

SISÄLTÖ  
KATUSUUNNITELMA

SUUNNITTELIJA	SUUNNITTELUAVUSTAJA	TARKASTANUT	MITTAKAAVA 1:500, 1:100
PÄIVÄYS 24.5.2013	HYVÄKSYJÄ	SUUNNITTELU-PÄÄLLIKKÖ PIIRUSTUSNUMERO 16X153949/007	PIIRUSTUSNUMERO K 6620 003
<p><b>PÖYRY</b> PÖYRY FINLAND OY Pl 500 (Jaakonkatu 3), 01621 VANTAA Puh. 09-682 661. Fax 09-682 6565</p>		Katu	Geo
		Suun. T. Nurmi	Suun.
		Tark. A. Muhonen	Tark.
		Pvm. 28.5.2013	Pvm.