

Asemapiirros 1:500

Nykyiset tonttiliittymät liitetään katuun

Koordinaattijärjestelmät:
Taso X,Y: ETRS-GK23
(EUREF-FIN)
Korkeus Z: N2000

HYVÄKSYNYT:
VIRAN PUOLESTA:

KAUPUNGINOSA: MOIKOINEN (51), LAUITARANTA (52)
ASEMAKAAVA: 17.2007 18.5.2013
DIAARINUMERO: 4848/2013
LIIKENNESUUNNITELMA: L 5365 190
KATULUOKKA: ajoradat 3, jalkakäytävät ja pyörätiet 5

KORVAA PIIRUSTUKSEN:
KORVAA OSITTAIN PIIRUSTUKSEN: C 6452 004


KORVATTU PIIRUSTUKSELLA:
KORVATTU OSITTAIN PIIRUSTUKSELLA:


TUNN. MUUTOS TAI TÄYDENNYS: _____ PÄIVÄYS: _____ SUUNNIT./PIIRT. TARK.:

TURUN KAUPUNGIN YMPÄRISTÖTOIMIALA
KAUPUNKISUUNNITTELU
SUUNNITTELUYKSIKKÖ

Puolalankatu 5
20100 Turku
etunimi.sukunimi@turku.fi
puh. 02-330 000
fax 02-230 5050

KOHDE: Sorronkatu
SISÄLTÖ: KATUSUUNNITELMA

SUUNNITTELIJA	SUUNNITTELUAVUSTAJA	TARKASTANUT	MITTAKAAVA 1:500, 1:100
PÄIVÄYS 24.5.2013	HYVÄKSYJÄ	SUUNNITTELUKÄSIKIRJOITUS PIIRUSTUSNUMERO 16X153949/005	PIIRUSTUSNUMERO K 6452 006
 PÖYRY FINLAND OY PL 500 (Jaakonkatu 31), 01621 VANTAA Puh. 09-682 661. Fax 09-682 6565		Katu Suun. T. Nurmi Tark. A. Muhonen Pvm. 28.5.2013	MUUTOS Geo Suun. Tark. Pvm.

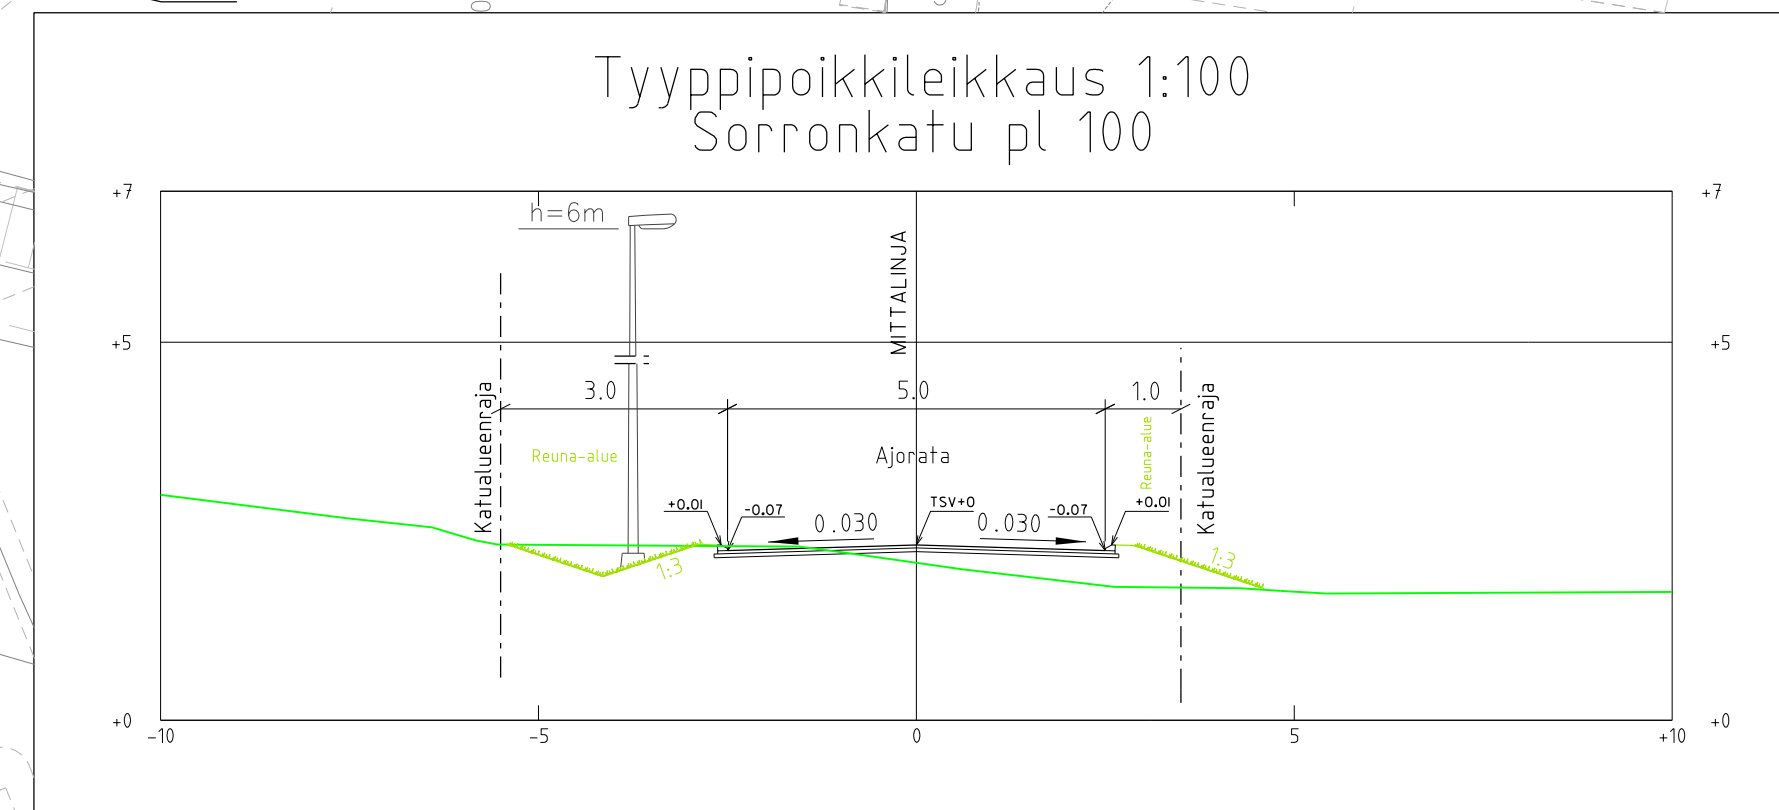

- Merkkien selitykset:
- 2.2 Suunniteltu korkeus
 - Asfaltti
 - Viheralue
 - Suunniteltu hulevesikaivo
 - Reunatuki
 - Valaisin
 - Suunniteltu Maanpinnan korko
 - Nykyinen
 - Oja / Painanne
 - Rumpu