


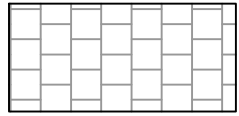








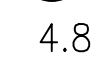









-  kiveys, nykyinen
-  kiveys, uusi graniittinupukivi n. 140x200x140, grafiitin harmaa
-  rajaava/reunustava taustanupukivi
-  kiveys, kenttäkivi, sekaväri, halk. <150mm
-  pormestarinkivi / kaistalaatta, nykyiset
-  reunakivet, nykyiset
-  nykyinen säilytettävä lehtipuu
-  uusittava lehtipuu, suunnitellaan (lajike ym.) tarkemmin erikseen
-  uusi joulukuusen jalka + sähköliittymä
-  nykyinen säilytettävä hulevesikouru
-  suunniteltu maanalainen sähkökaappi

Nykyinen valaistus.

-  = SUUNNITELTU KORKEUS
-  = MAANPINNAN KORKEUS
-  = KORTTELIN NUMERO
-  = TONTIN NUMERO
-  = NYKYINEN HULEVESIKAVO
-  = Roska-astia
-  = pollarit + ketjut
-  = puistokäytävän pinnaus
-  = betonilaatoitus

Koordinaattijärjestelmät:
Taso X,Y: ETRS-GK23
(EUREF-FIN)
Korkeus Z: N2000

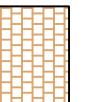HYVÄKSYNTY:
VIRAN PUOLESTA:

KAUPUNGINOSA: II
ASEMAKAAVA HYVÄKSYTTY: 2.11.2004 (55/2003)
DIAARIONUMERO: 7665-2012
LIIKENNESUUNNITELMA: L6723 012
KATULUOKKA: 5

KORVAA PIIRUSTUKSEN: D 6723 004, D 6723 005, C 6723 006, T 6723 007
KORVAA OSITTAIN PIIRUSTUKSEN:

KORVATTU PIIRUSTUKSELLA:
KORVATTU OSITTAIN PIIRUSTUKSELLA:

A	Muutos ympäristösuunnitelman mukaiseksi	8.5.2013	NOK		
TUNN.	MUUTOS TAI TÄYDENNYS	PÄIVÄYS	SUUNNIT./PIIRT.	LIIKENNESUUNN.	TARK.

TURUN KAUPUNGIN YMPÄRISTÖ- JA KAAVOITUSVIRASTO
SUUNNITTELU- JA KAAVOITUSVIRASTO
PUOLALANKATU 5
20100 TURKU
PUH 02-2624 111
FAX 02-2624 912

KOHDE VANHA SUURTORI		SISÄLTÖ KATUSUUNNITELMA			
SUUNNITTELIJA FCG	PIIRTTÄJÄ FCG	TARKASTANUT	GEOTEKN. TARKAST.	MITTAKAAVA 1:500, 1:100	
PÄIVÄYS 31.8.2012	SUUNNITTELU-PÄÄLLIKKÖ		PIIRUSTUSNUMERO K 6723 011	MUUTOS	


FCG
FCG Suunnittelu ja tekniikka Oy
Puutarhakatu 45 B, 20100 Turku
www.fcg.fi
Puh. 010 4090

TURUN KAUPUNKI
Vanha Suurtori
Katusuunnitelma
1:500
1:100

15.10.2012 Niina Oksanen
Pasi Pekkala

TKA -157-P18156- 300

TYYPPIPOIKKILEIKKAUS PL 40, 1:100
22.18

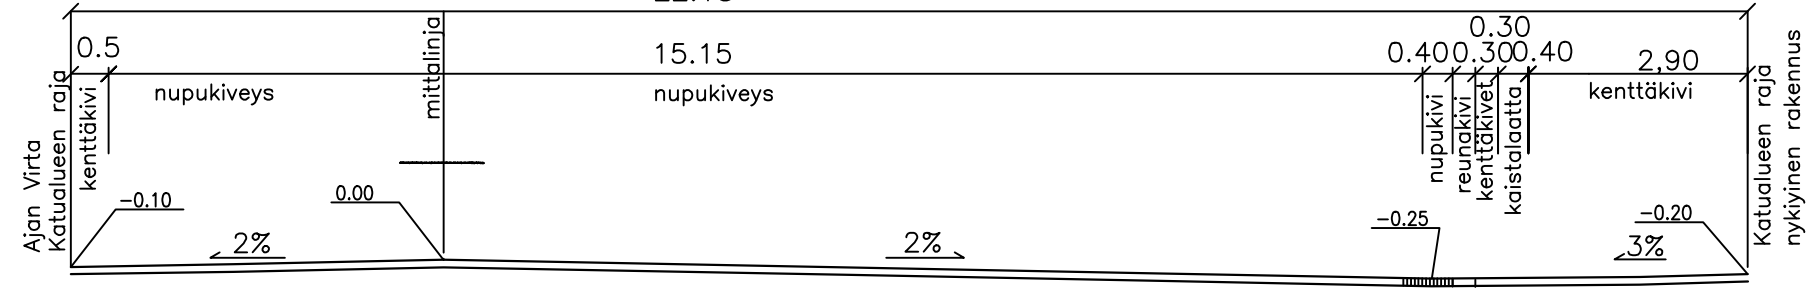

TYYPPIPOIKKILEIKKAUS PL 130, 1:100
28.91

