

MERKINTÖJEN SELITYKSIÄ

- = pensasistutuksia
- = asfaltti
- 26.3 = suunniteltu korkeus
- 26.0 = nykyinen korkeus
- = suunniteltu maanpinnan korkeus
= nykyinen maanpinnan korkeus
- = jakokaappi, sijainti likimääräinen
- = tontin numero
- 14 = korttelinnumero
- = tulvareitti
- = painanne
- = suunniteltu hulevesikaivo
- = nykyinen hulevesikaivo
- = nykyinen imuaukko
- = taite
- = asfaltin reuna
- = reunakivi
- = nykyinen valaisinpylväs

Koordinaattijärjestelmät:
Taso X,Y: ETRS-GK23
(EUREF-FIN)
Korkeus Z: N2000

HYVÄKSYNYT:
VIRAN PUOLESTA:

KAUPUNGINOSA: Pääskyyvuori
ASEMAKAAVA HYVÄKSYTTY: 3/1959
DIAARIONUMERO: 14616-2012
LIIKENNESUUNNITELMA:
KATULUOKKA: 5


KORVAA PIIRUSTUKSEN: C 5889 011
KORVAA OSITTAIN PIIRUSTUKSEN: A 5889 010

KORVATTU PIIRUSTUKSELLA:
KORVATTU OSITTAIN PIIRUSTUKSELLA:

TUNN. MUUTOS TAI TÄYDENNYS PÄIVÄYS SUUNNIT./PIIRT. TARK.

TYYPPIPOIKKILEIKKAUS 1:50

Hännikönkatu
PL 20
18.0

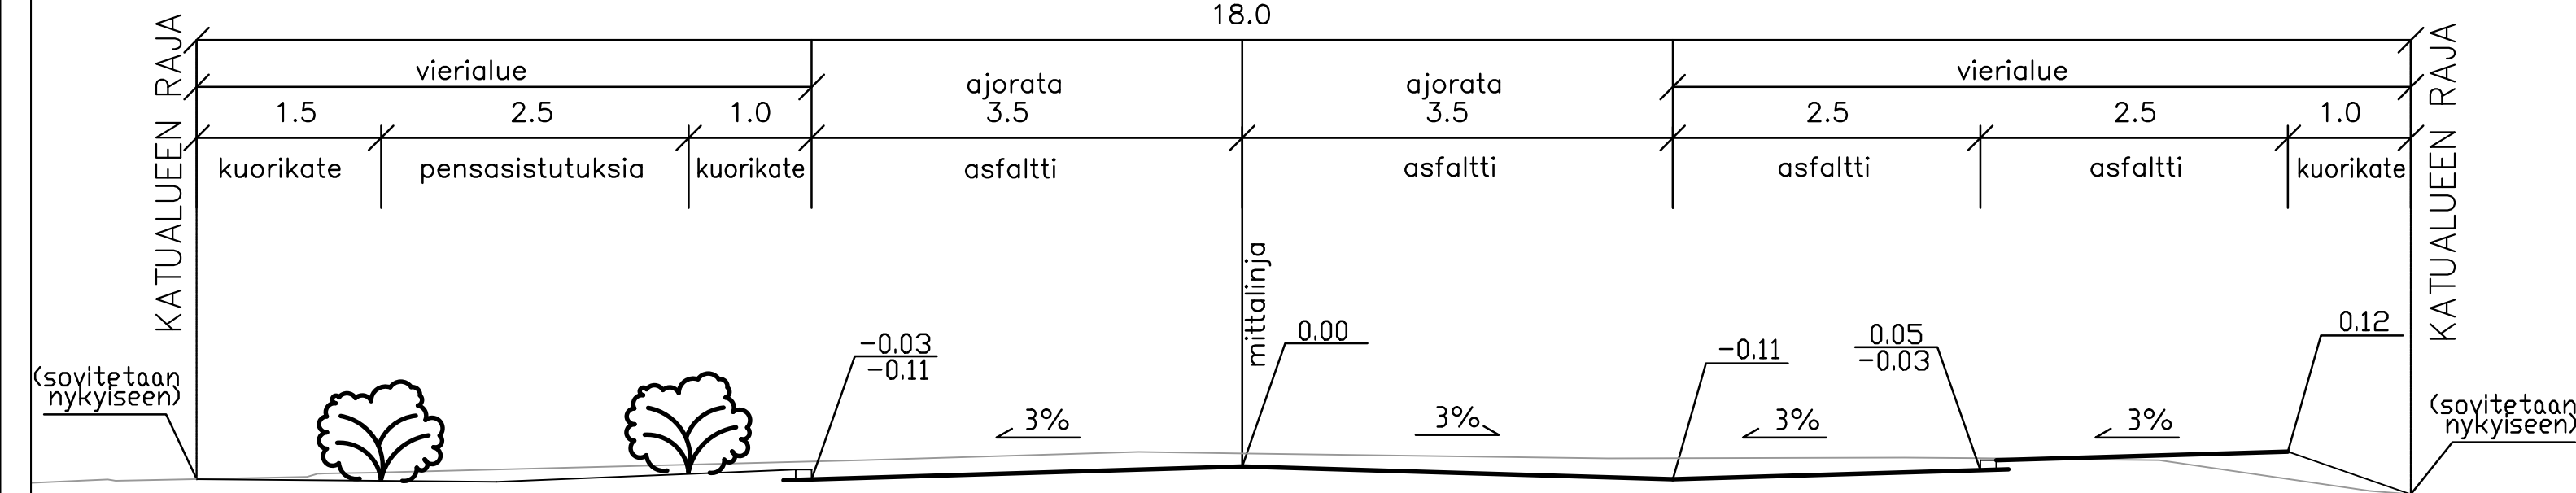

Liimattava betoninen reunatuki h = 80 mm

TURUN KAUPUNGIN YMPÄRISTÖTOIMIALA
KAUPUNKISUUNNITTELU
SUUNNITTELUYKSIKKÖ

Puolalankatu 5
20100 Turku
etunimi.sukunimi@turku.fi
puh. 02-330 000
fax 02-230 5050

KOHDE: HÄNNIKÖNKATU väli:
LITTOISTENTIE-TALVITIE

SISÄLTÖ: KATUSUUNNITELMA

SUUNNITTELIJA FCG	SUUNNITTELUAVUSTAJA FCG	TARKASTANUT	MITTAKAAVA 1:500, 1:50
PÄIVÄYS	HYVÄKSYJÄ	SUUNNITTELU-PÄÄLLIKKÖ	PIIRUSTUSNUMERO K 5889 020
			MUUTOS

FCG
FCG Suunnittelu ja tekniikka Oy
Puutarhakatu 45 B, 20100 Turku
www.fcg.fi
Puh. 010 4090

TURUN KAUPUNKI
HÄNNIKÖNKADUN SANEERAUS
KATUSUUNNITELMA
1:500, 1:50

29.05.2013 Timo Alatalo
Niina Oksanen

KTL P21607 200