

Koordinaattijärjestelmät:  
 Taso X,Y: ETRS-GK23  
 (EUREF-FIN)  
 Korkeus Z: N2000

HYVÄKSYNTÄ:  
 VIRAN PUOLESTA:

KAUPUNGINOSA: KAERLA  
 ASEMAKAAVA HYVÄKSYTTY: 31/1991 (23.6.1991)  
 DIAARINUMERO: 146117-2012  
 LIKENNESUUNNITELMA:  
 KATULLUOKKA: 5

KORVAV PIIRUSTUKSEN:  
 KORVAV OSITTAIN PIIRUSTUKSEN:

KORVATTU PIIRUSTUKSELLA:  
 KORVATTU OSITTAIN PIIRUSTUKSELLA:

TUEN, MUUTOS TAI TÄYDENNYS Päätös SUUNNIT./PIRT. TARK.

TURUN KAUPUNGIN YMPÄRISTÖTOIMIALA  
 KAUPUNKISUUNNITTELU  
 SUUNNITTELUKSIKKO

Puolitekninen 5  
 20100 Turku  
 etunimi.sukunimi@turku.fi  
 puh. 02-330 000  
 fax. 02-330 5050

KOHDE: HAASiantie väli: Kaerla-21/20 - Markkulantie  
 SISÄLTÖ: KATUSUUNNITELMA

SUUNNITTELU FCG	SUUNNITTELUKUSTAJA FCG	TARKASTANUT	MITTAKA 1:500, 1:50
PÄIVÄS	HYVÄKSYJÄ	SUUNNITTELUKSIKKO	PIIRUSTUSNUMERO K 4211 021
SUUNNITTELUKSIKKO			MUUTOS


FCG Suunnittelu ja tekniikka Oy  
 Puutarhakatu 45 B, 20100 Turku  
 30.5.2013 Niina Oksanen  
 Pasi Pekkala

www.fcg.fi  
 Puh. 010 4090

TURUN KAUPUNKI  
 HAASiantien SANEERAUS  
 KATUSUUNNITELMA

1:500, 1:50

TKA P20531 201

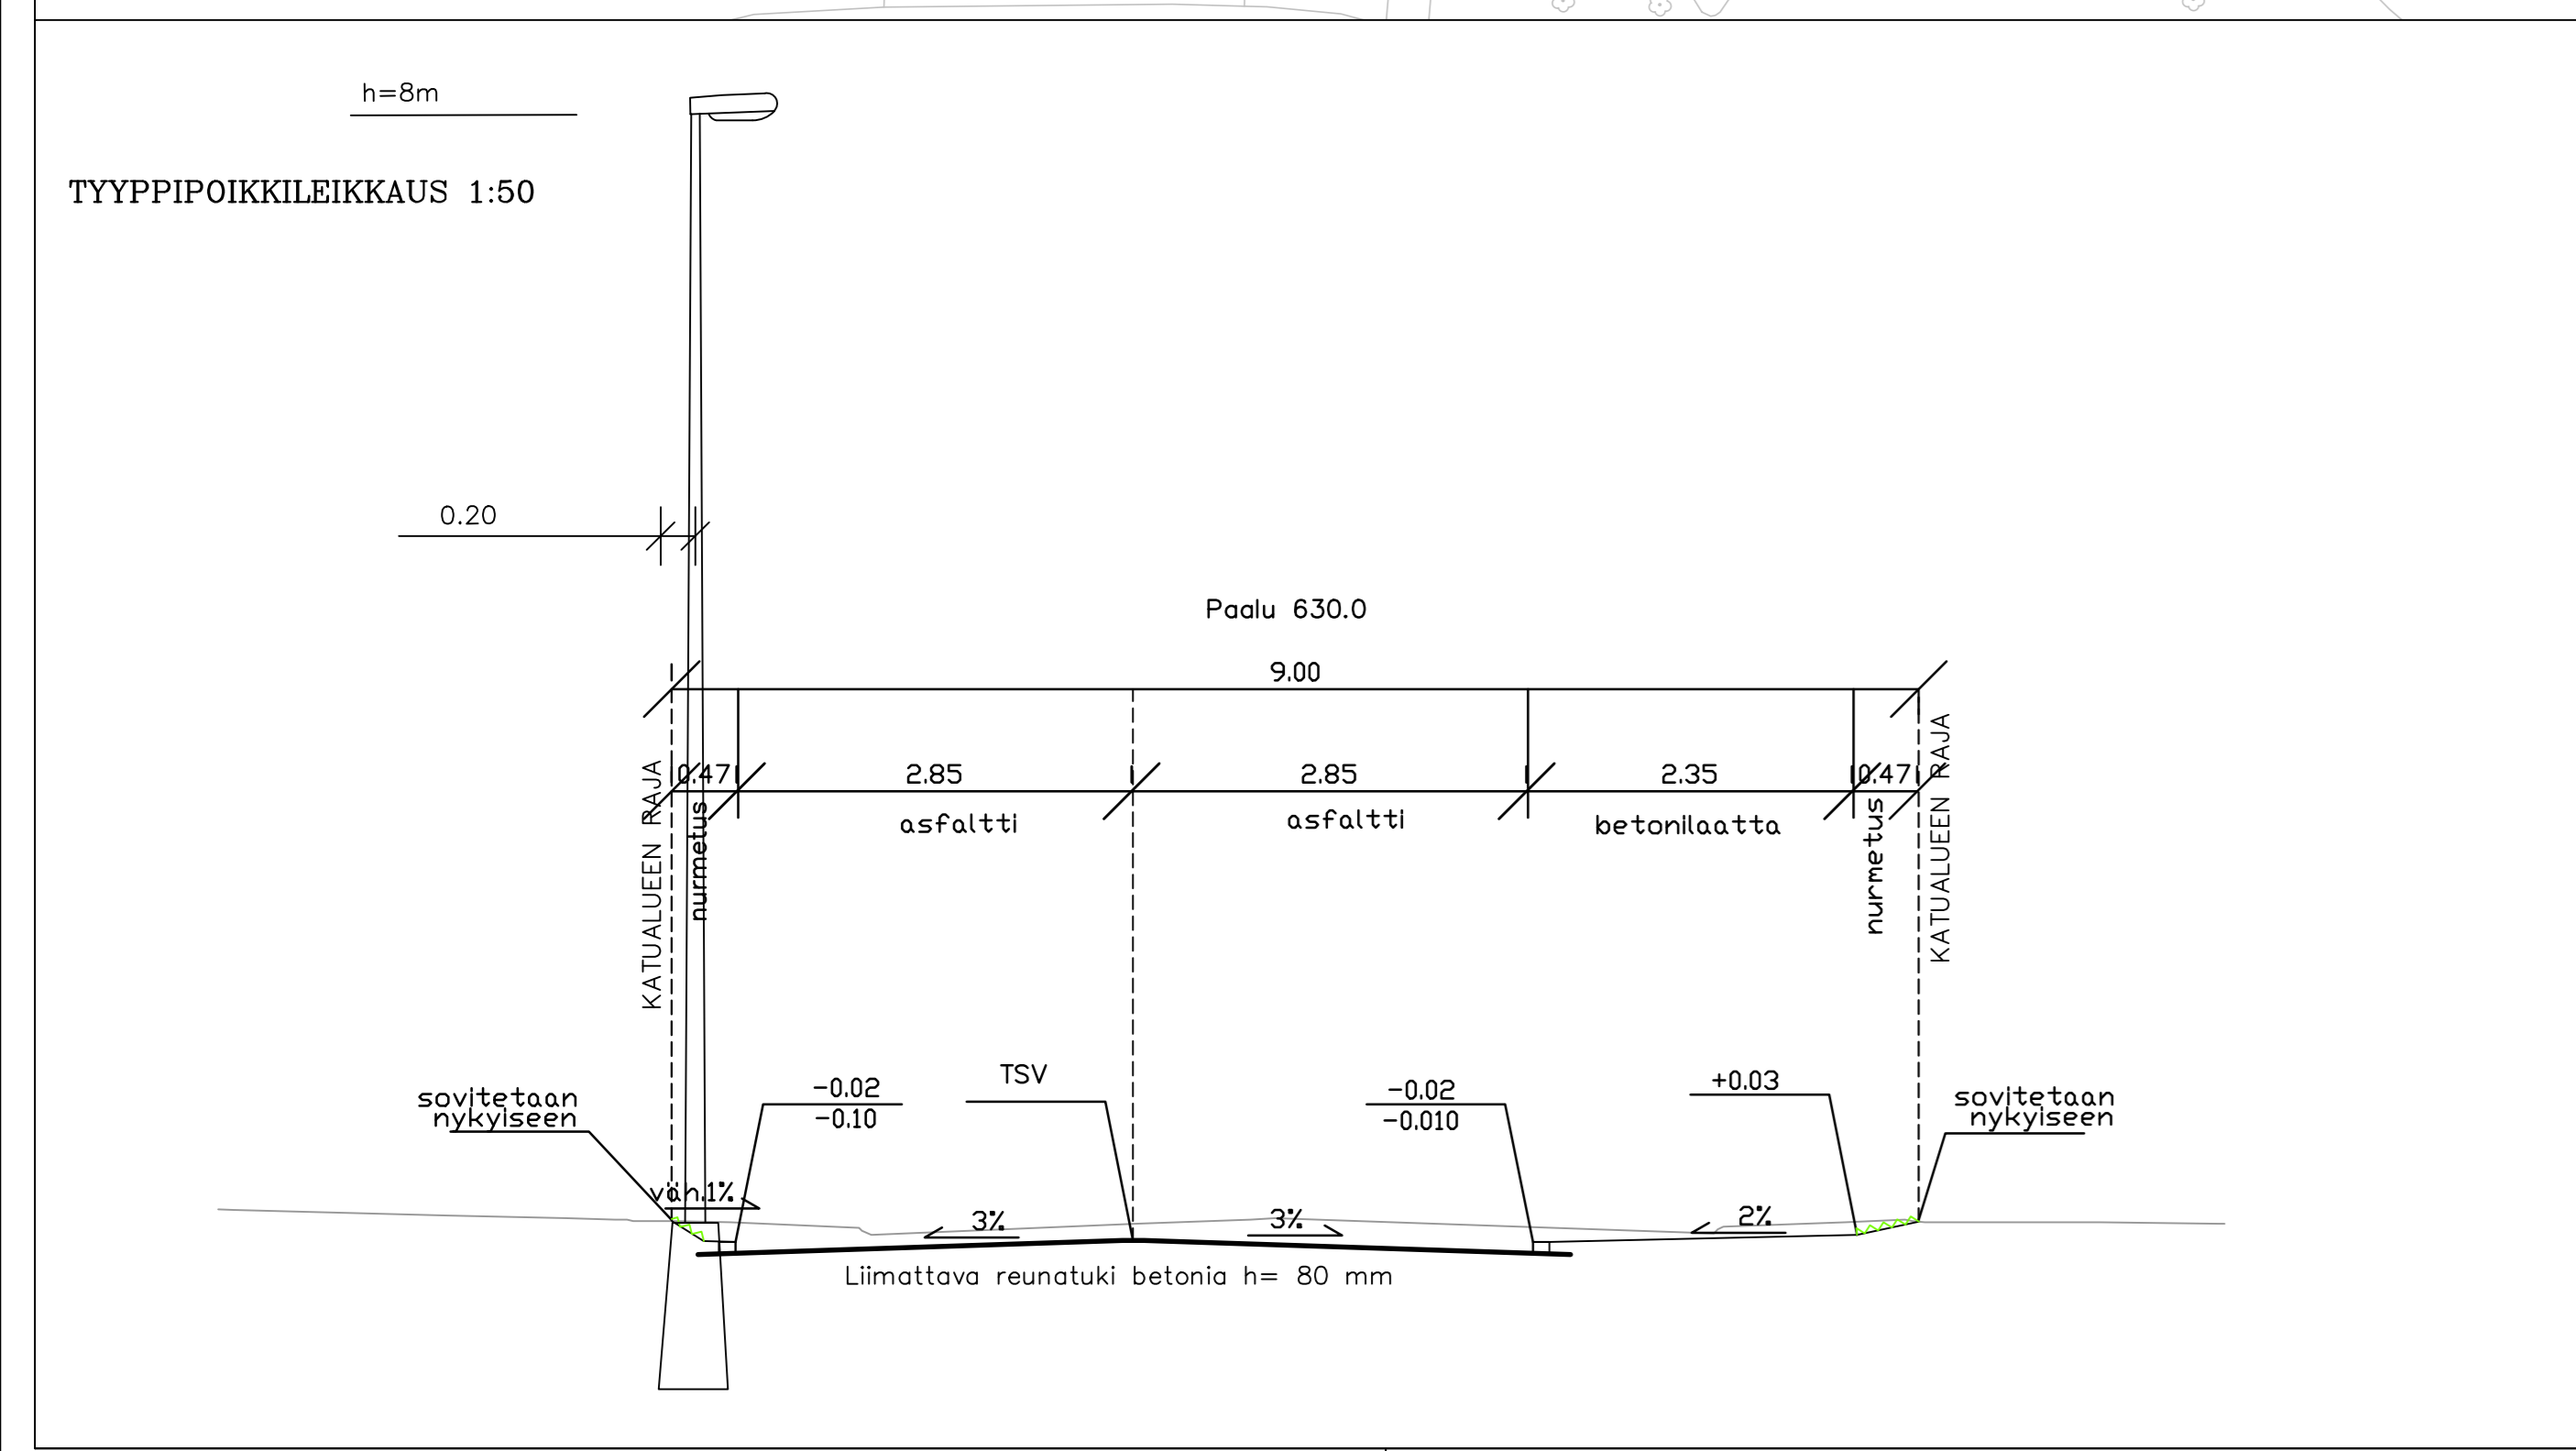

MERKINTÖJEN SELITYKSIÄ

- [White box] = asfaltti
- [Green box] = nurmi
- [Grey box] = betonilaatta
- 26.8 = suunniteltu korkeus
- 24.8 = nykyinen korkeus
- 24.8/24.7 = suunniteltu maanpinnan korkeus / maanpinnan nykyinen korkeus
- ◆ ◆ = nykyinen jakokooppi, sijainti mitattu
- ⑦ = tontin numero
- 24 = korttelinnumero
- ← = tulvareitti
- = suunniteltu hulevesikaivo
- ⊙ = uusi valaisinypylväs
- = reunakivi