


ALUE ESITETTY SUUNNITELMASSA W 6826 003.


POISTETTAVA VALAISINPVLÄS

Koordinaattijärjestelmät:
Taso X,Y: ETRS-GK23
(EUREF-FIN)
Korkeus Z: N2000

Tyypipoikkileikkaus 1:100
Rettiginrinne pl 20.00

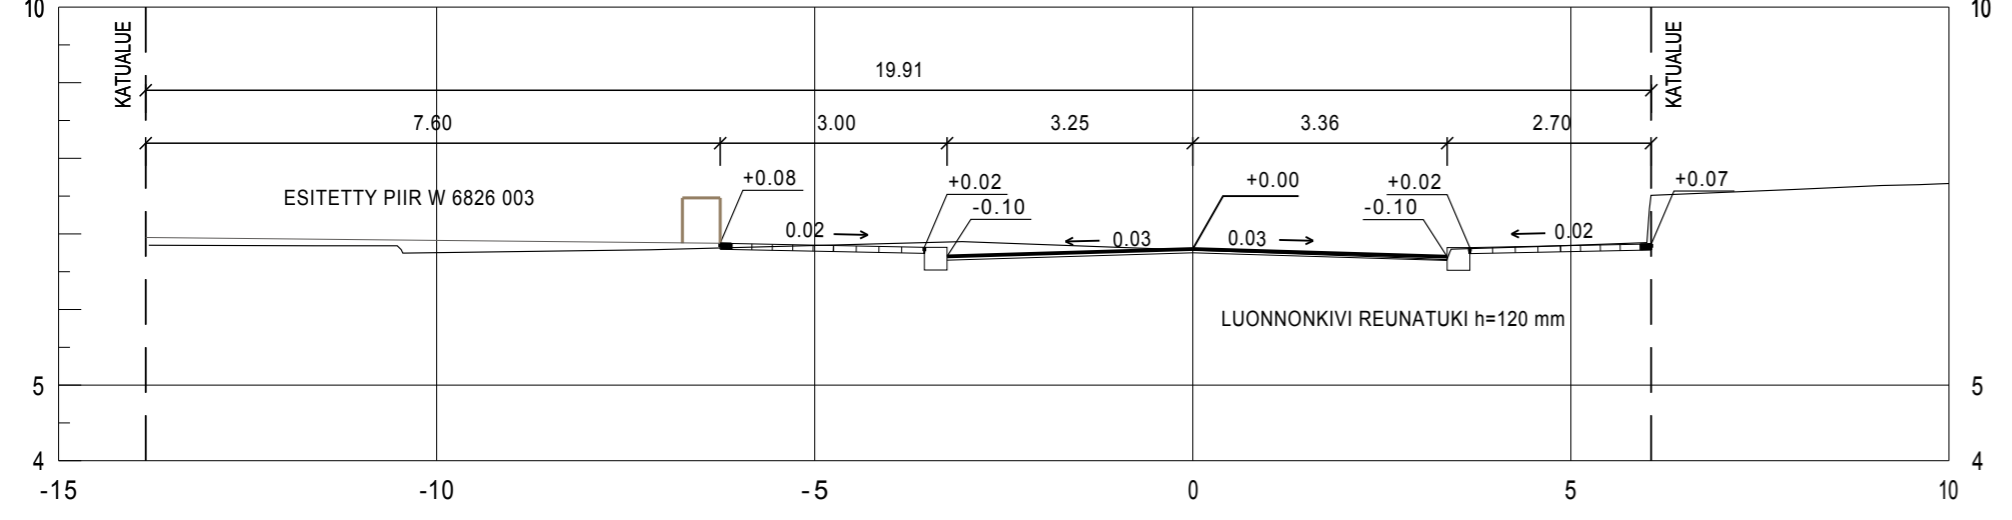

Itäinen Rantakatu pl 33.80

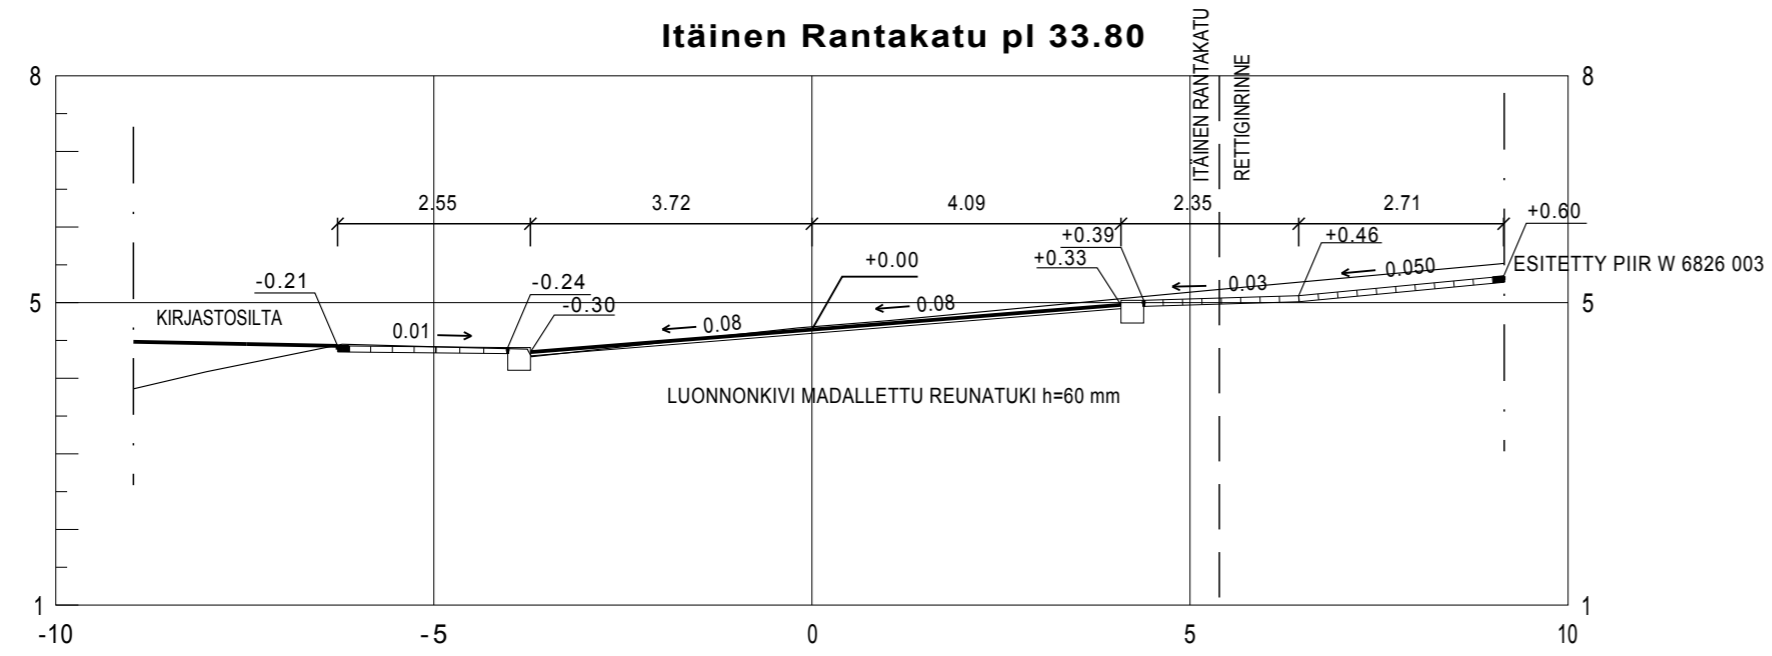

MERKKIEN SELITYKSET:

- SUUNNITeltu KORKEUS
- MAANPINNAN KORKEUS
- SUUNNITeltu KORKEUS
- BETONILAATTA
- VIHERALUE
- NOPPAKIVI
- MADALLETTU REUNATUKI
- KORTTELINUMERO
- TONTTINUMERO
- NYKYINEN HULEVESIKAIVO
- SUUNNITeltu HULEVESIKAIVO
- VALAISINPVLÄS
- VALAISINPVLÄS

PIIRUSTUKSEN W 6826 003 MERKINNÄT
SELITETTY AO. PIIRUSTUKSESSA

HYVÄKSYNTY:
VIRAN PUOLESTA:

KAUPUNGINOSA: II
ASEMAKAAVA: 14.11.2011 (30/2007)
DIARINUMERO: 11209-2012
LIKENNESUUNNITELMA: L 6723 014
KATULUOKKA: 5

KORVAA PIIRUSTUKSEN:
KORVAA OSITTAIN PIIRUSTUKSEN: E 5601 029, E 6826 001

KORVATTU PIIRUSTUKSELLA:
KORVATTU OSITTAIN PIIRUSTUKSELLA:

TUNN: MUUTOS TAI TÄYDENNYS PÄIVÄYS SUUNNIT./PIIRT. TARK.

TURUN KAUPUNGIN YMPÄRISTÖTOIMIALA			Puolalankatu 5 20100 Turku etunimi.sukunimi@turku.fi puh 02-330 000 fax 02-230 5050	
KAUPUNKISUUNNITTELU			SUUNNITTELUYKSIKKÖ	
KOHDE			SISÄLTÖ	
RETTIGINRINNE ITÄINEN RANTAKATU, Kirjastosillan kohdalla HÄMEENKATU, Rettiginrinteen liittymä RUNEBERGINPUISTO			KATUSUUNNITELMA	
SUUNNITTELIJA Juha Syrjänen	SUUNNITTELUJUSTAJA Pia Erme	TARKASTANUT	MITTAKAIVA 1:200, 1:100	
PÄIVÄYS 27.9.2013	HYVÄKSYJÄ	SUUNNITTELU-PÄÄLLIKKÖ	PIIRUSTUSNUMERO K 6826 004	MUUTOS