



Asemapiirros 1:500

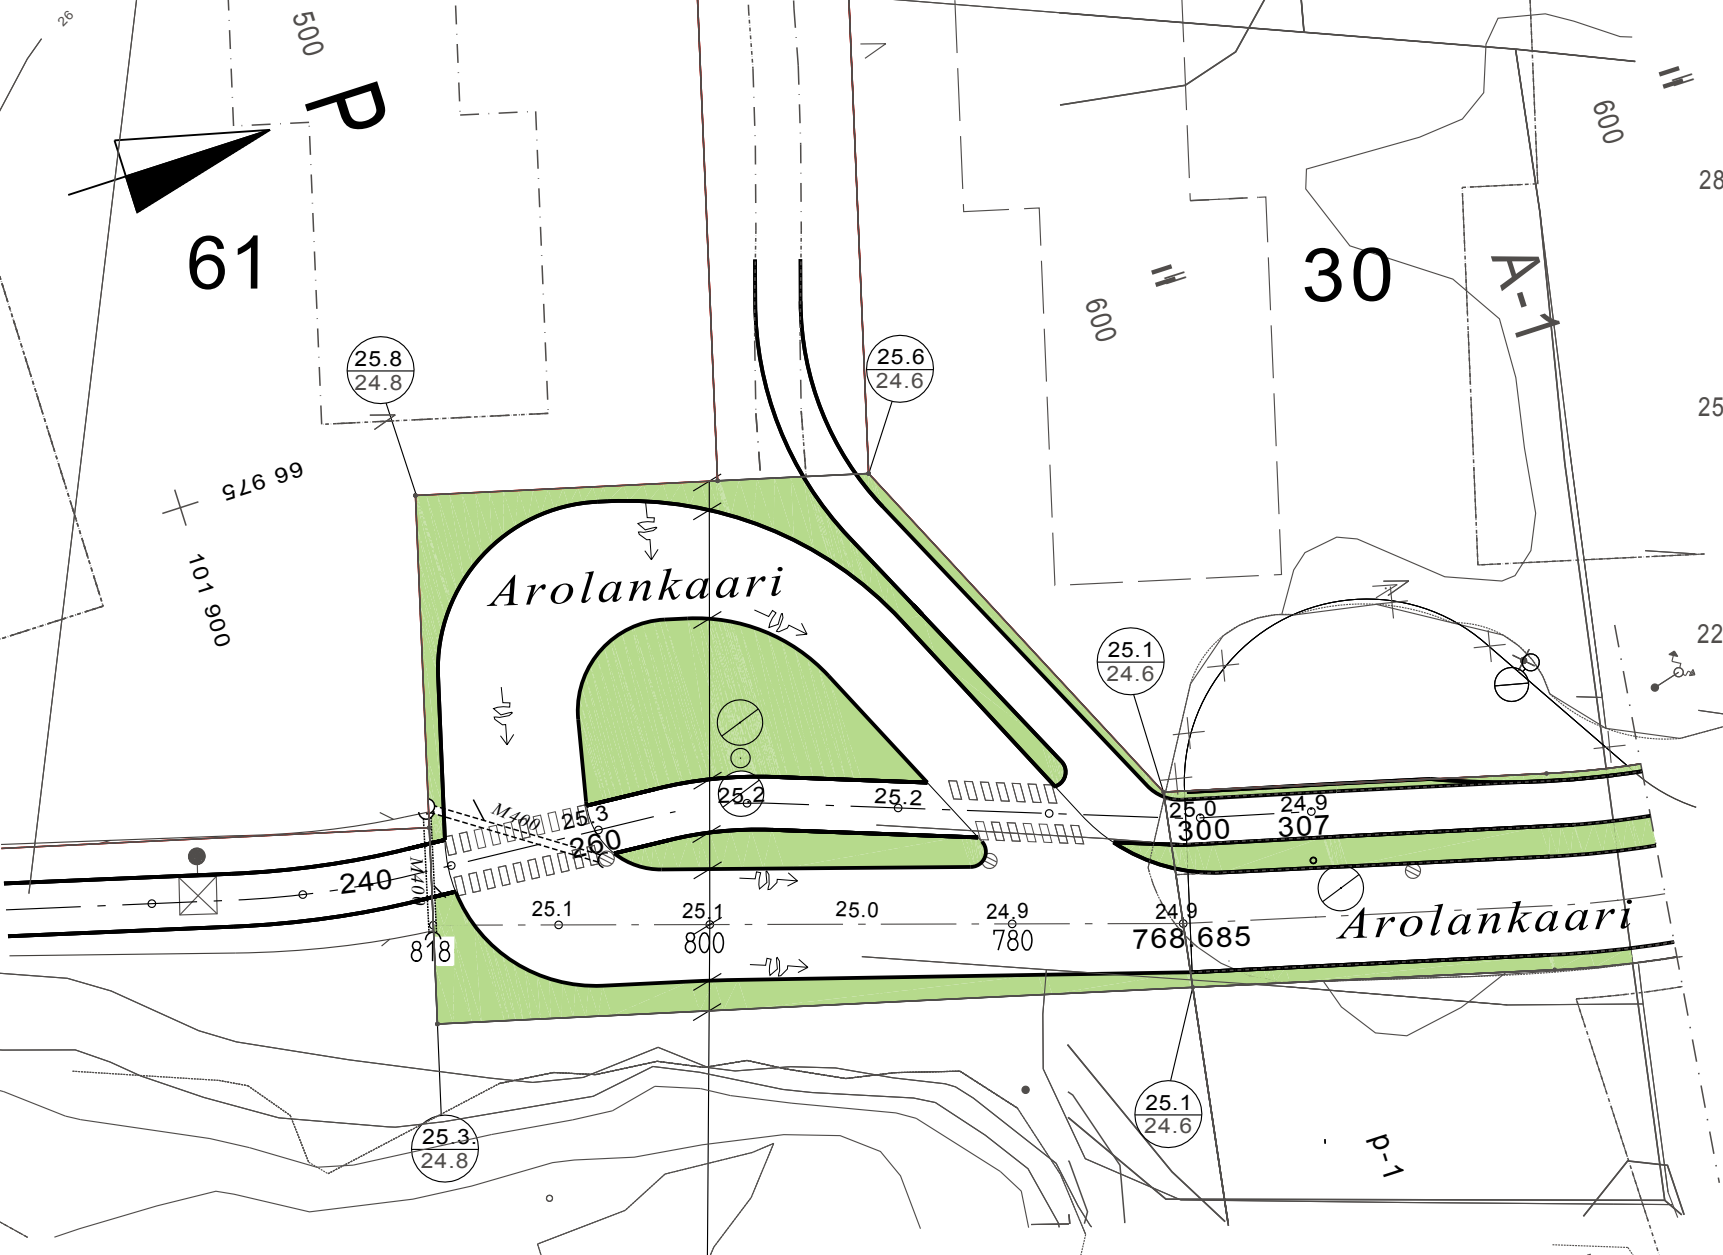

VIHERALUE	1.91
AJORATA (ASFALTTI)	7.19
VIHERALUE	10.63
JALANKULKU- JA PYÖRÄTIE (ASFALTTI)	3.52
VIHERALUE	2.41
AJORATA (ASFALTTI)	7.37
VIHERALUE	2.00

Poikkileikkaus 1:100

PL 800.00

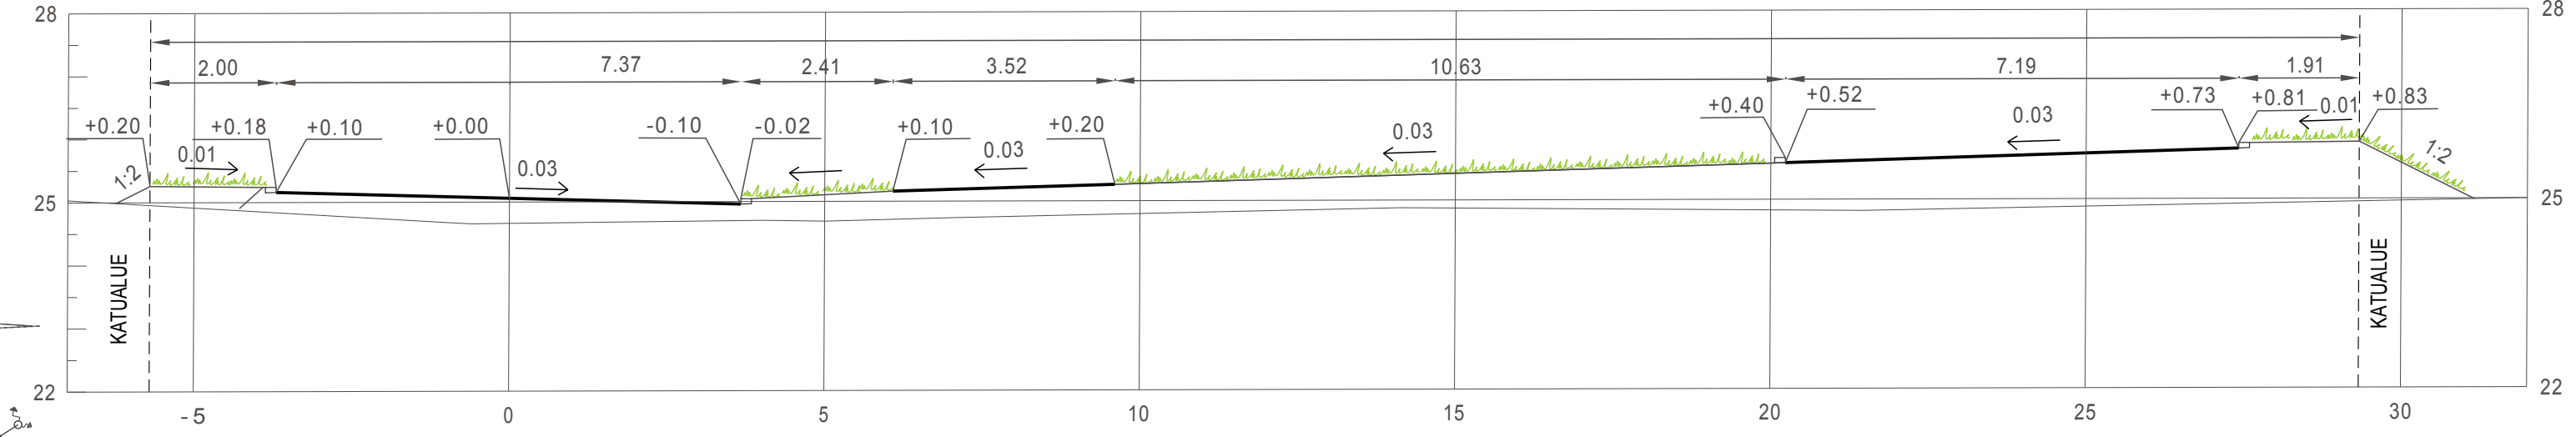

LIIMATTAVA BETONIREUNATUKI h=80mm

MERKKIEN SELITYKSET:

- (25.3 / 24.8) SUUNNITeltu KORKEUS
MAANPINNAN KORKEUS
- 25.0 SUUNNITeltu KORKEUS
- VIHERALUE
- REUNATUKI, 80mm
- ASFALTTIVIISTE
- SUUNNITeltu SV-KAIVO
- SUUNNITeltu RUMPU
- UUSI VALAISINPYLVÄS

Koordinaattijärjestelmät:
Taso X,Y: Turku
Korkeus Z: N-Turku
Järjestelmät poistettu käytöstä 15.2.2010

HYVÄKSYNYT:
VIRAN PUOLESTA:

KAUPUNGINOSA: LAUTTARANTA
ASEMAKAAVA: 5.2.2001 (47/2001), 24.1.2011 (29/2009)
DIAARINUMERO: 11540-2002
LIIKENNESUUNNITELMA: L 2462 002
KATULUOKKA: Ajorata 3, jalkankulku- ja pyörätie 5

KORVAA PIIRUSTUKSEN:
KORVAA OSITTAIN PIIRUSTUKSEN:

KORVATTU PIIRUSTUKSELLA:
KORVATTU OSITTAIN PIIRUSTUKSELLA:

TUNN. MUUTOS TAI TÄYDENNYS PÄIVÄYS SUUNNIT./PIIRT. TARK.

TURUN KAUPUNGIN YMPÄRISTÖTOIMIALA				Puolalankatu 5 20100 Turku etunimi.sukunimi@turku.fi puh 02-330 000 fax 02-230 5050	
KAUPUNKISUUNNITTELU				SUUNNITTELUYKSIKKÖ	
KOHDE		SISÄLTÖ			
AROLANKAAREN KÄÄNTÖPAIKKA		KATUSUUNNITELMA			
SUUNNITTELUJA Jari Mäkilä	SUUNNITTELUAVUSTAJA Marja-Leeni Vasama	TARKASTANUT <i>Kari Linnakoski</i>	MITTAKAAVA 1:500, 1:100		
PÄIVÄYS 16.9.2013	HYVÄKSYJÄ <i>Matti Salonen</i> SUUNNITTELUPÄÄLLIKKÖ	PIIRUSTUSNUMERO K 2462 014	MUUTOS		