




Poikkileikkaus 1:100
Laitilankuja (K1)
PL 40.00

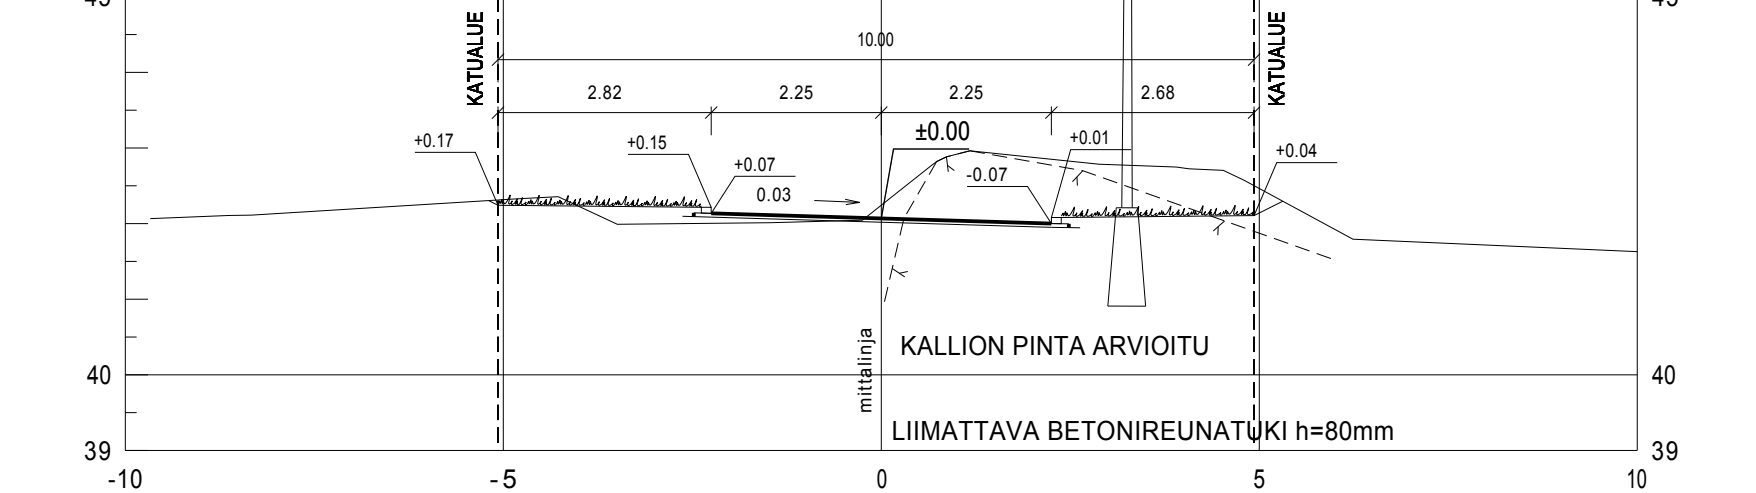

Laitilankuja (K1)
PL 100.00

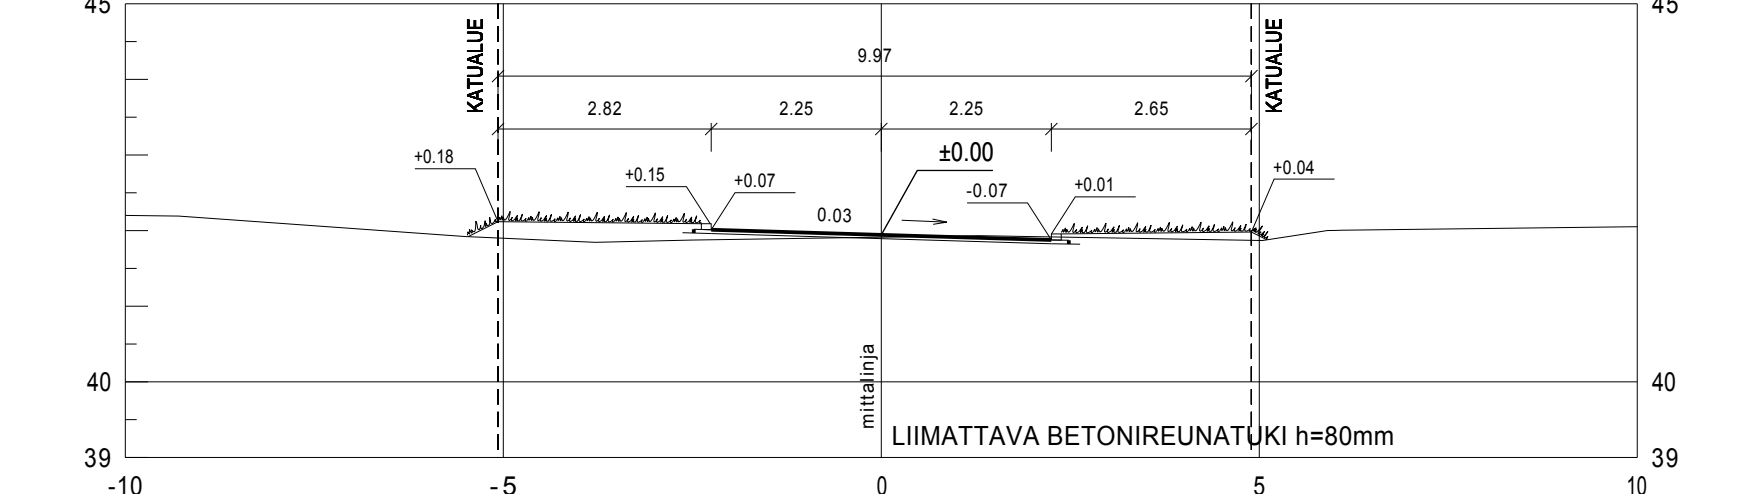

Laitilankuja (K2)
PL 40.00

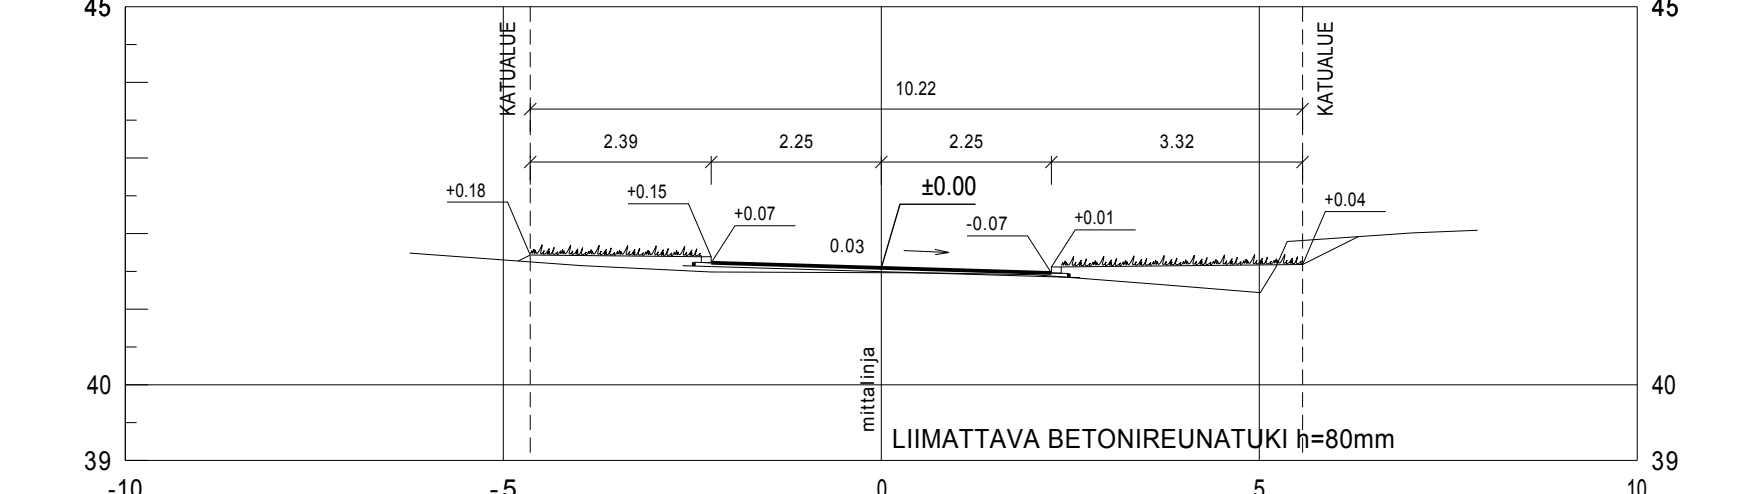

MERKKIEN SELITYS:

- 42.6 / 42.5 SUUNNITeltu KORKEUS MAANPINNAN KORKEUS
- 41.6 NYKYINEN KORKEUS
- 41.6 SUUNNITeltu KORKEUS
- VIHERALUE
- ASFALTTI
- REUNATUKI
- TAITE
- e SUUNNITeltu HULEVESIKAIVO
- T TULVAREITTI
- 21** KORTTELINUMERO
- 2 TONTTI REKISTERISSÄ
- 3 TONTTIIAKO EI REKISTERISSÄ
- X VALAISINPYLVÄS

Koordinaattijärjestelmät:
Taso X: Y: ETRS-GK23
(EUREF-FIN)
Korkeus Z: N2000

HYVÄKSYNYT:
VIRAN PUOLESTA:

KAUPUNGINOSA: MOISIO
ASEMAKAAVA: 20.05.1988 (2/1985)
DIAARINUMERO: 9923-2013
LIKENESUUNNITELMA: L 8590 004
KATULOUKKA: 5

KORVAA PIIRUSTUKSEN: D 8587 001
KORVAA OSITTAIN PIIRUSTUKSEN:

KORVATTU PIIRUSTUKSELLA:
KORVATTU OSITTAIN PIIRUSTUKSELLA:

TUNN. MUUTOS TAI TÄYDENNYS PÄIVÄYS SUUNNIT./PIIRT. TARK.

TURUN KAUPUNGIN YMPÄRISTÖTOIMIALA
KAUPUNKISUUNNITTELU
SUUNNITTELUYKSIKKÖ

KOHDE	SISÄLTO
LAITILANKUJA	KATUSUUNNITELMA

SUUNNITTELIJA VV	SUUNNITTELUVAIVASTAJA HH	TARKASTANUT Kari Linnakoski	MITTAKAAVA 1:500, 1:100
PÄIVÄYS 28.10.2013	HYVÄKSYJÄ Matti Salonen	SUUNNITTELUPÄÄLLIKKÖ	PIIRUSTUSNUMERO K 8590 002

Puolalankatu 5
20100 Turku
etunimi.sukunimi@turku.fi
puh 02-330 000
fax 02-230 5090