


ÄHEIKKILÄ

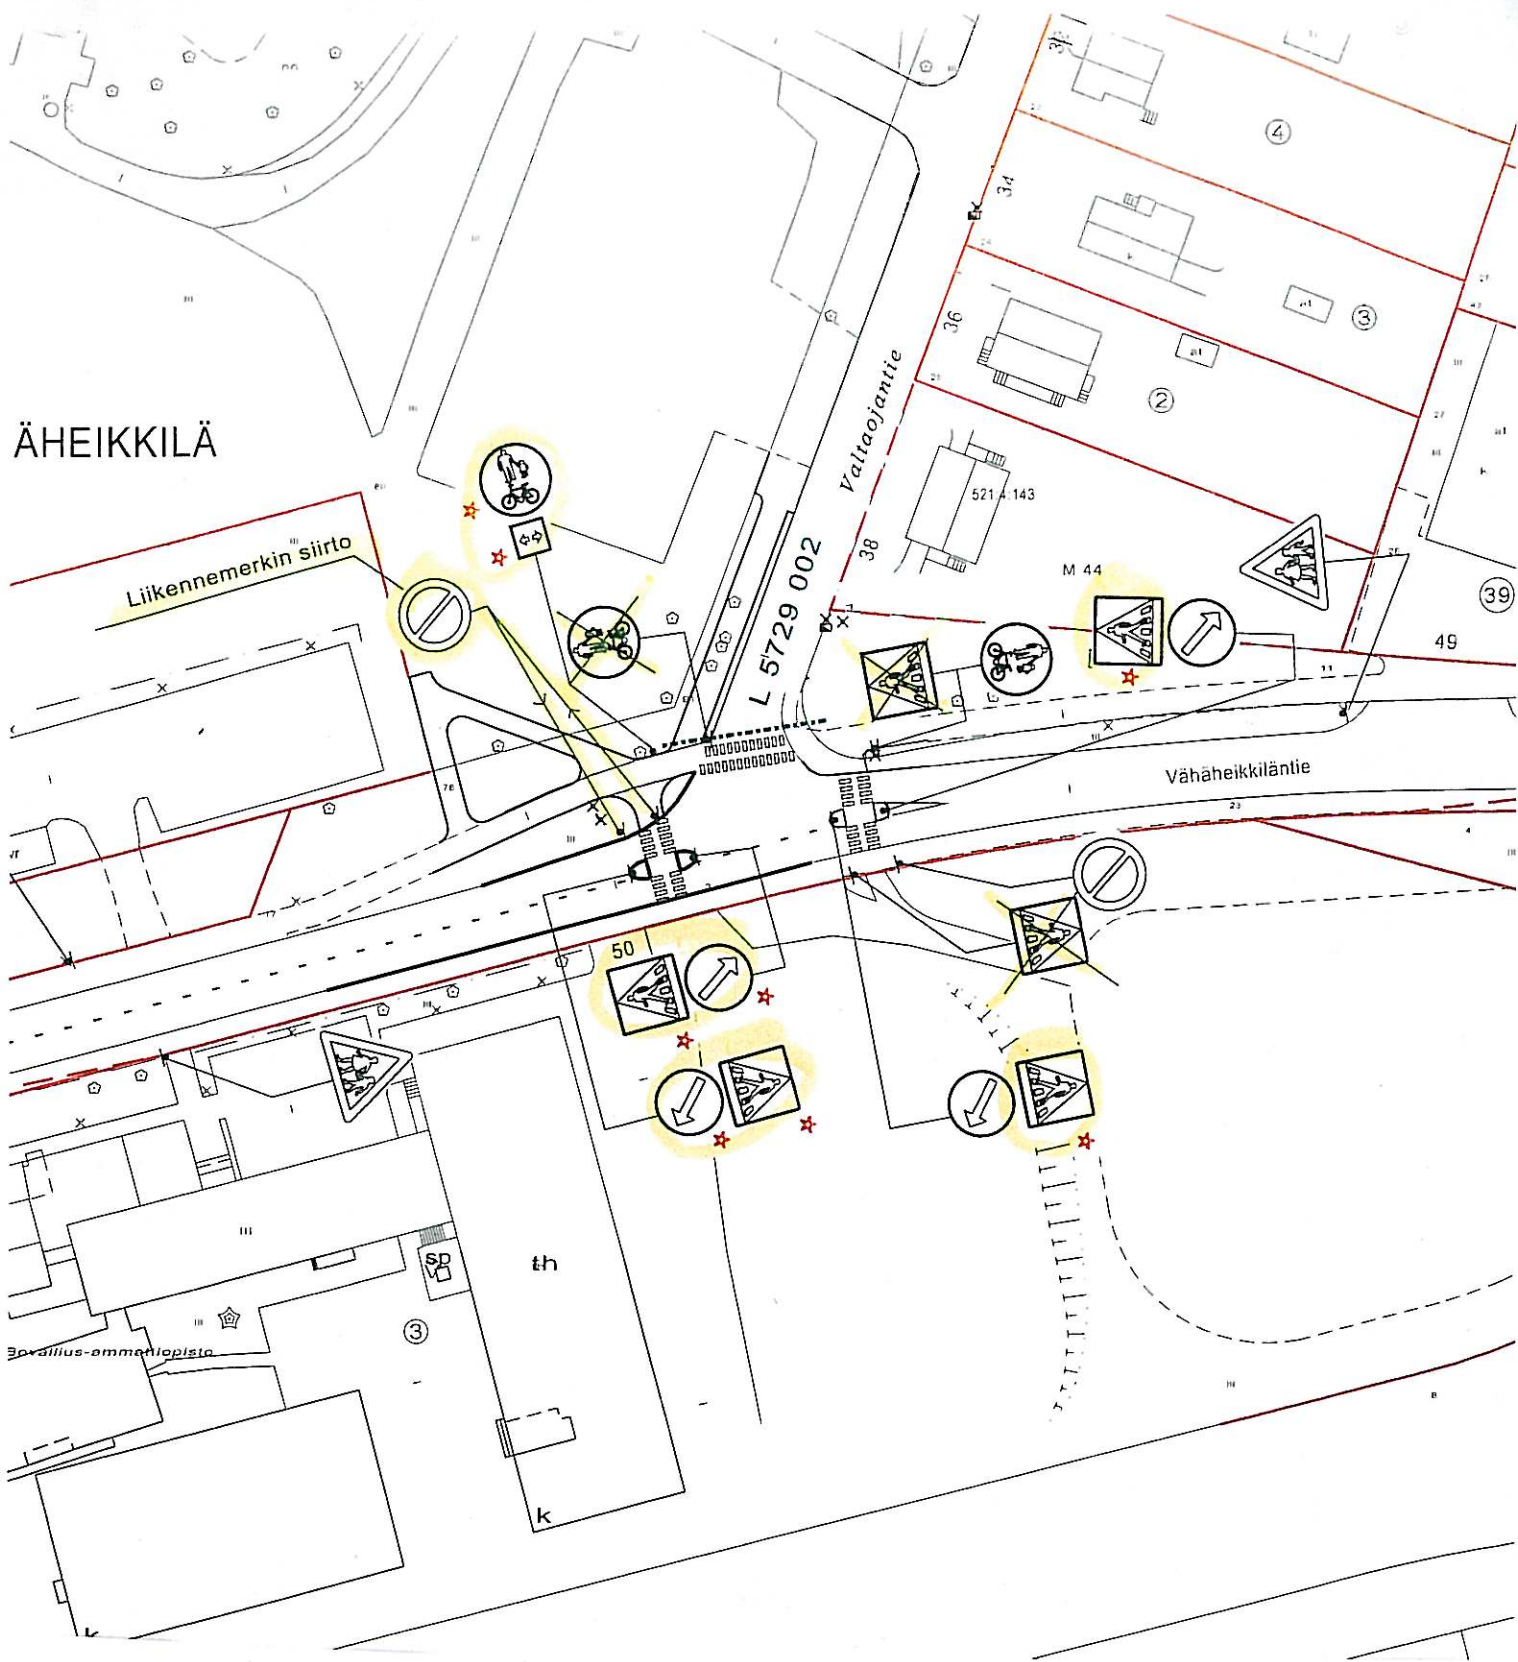

★ = UUSI

Ote liikennesuunnitelmasta		n:o L 6251 057
Vähäheikkiläntie...		
SAAREKE	pvm	26.6.2013 SN/TO
	mittakaava	1:1000
	ykl	
	suunn.pääll.	