ASEMAPIIRROS PLV 450–856 1:500

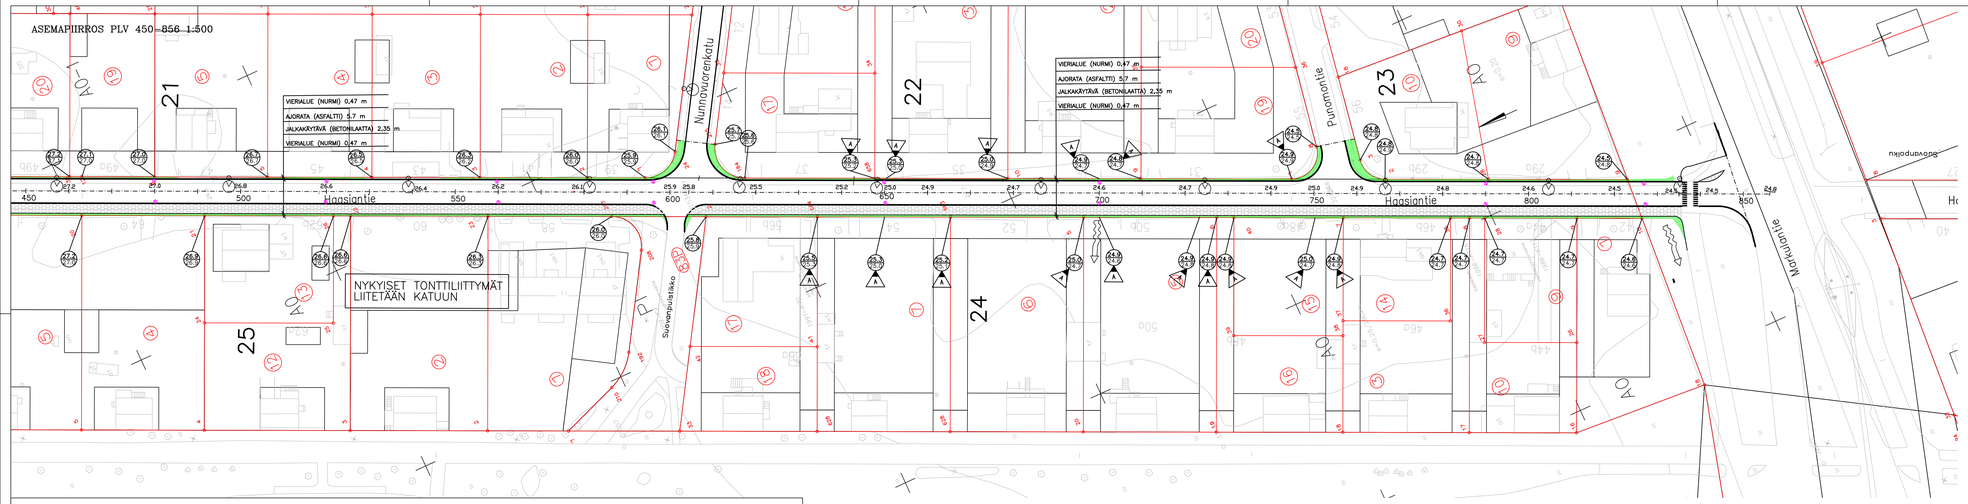

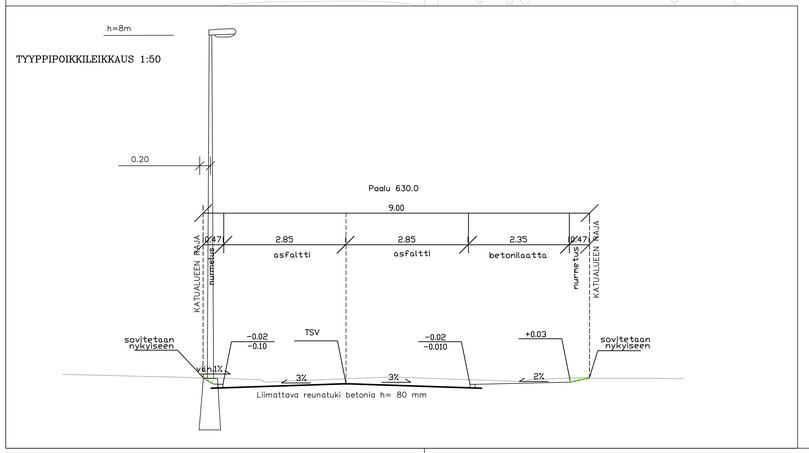

MERKINTÖJEN SELITYKSIÄ

- = asfaltti
- = nurmi
- = betonilaatta
- 26.8 = suunniteltu korkeus
- 24.8 = nykyinen korkeus
- 24.8 / 24.8 = suunniteltu maapinnan korkeus / maanpinnan nykyinen korkeus
- = nykyinen jakokaappi, sijainti mitattu
- 7 = tontin numero
- 24 = korttelinumero
- = tulvaraitti
- = suunniteltu hulevesikaivo
- = uusi valaisinpylvää
- = reunakivi

Koordinaattijärjestelmät:
Taso X,Y: ETRS–GK23 (EUREF–FIN)
Korkeus Z: N2000

HYVÄKSYNYT:
VIRAN PUOLESTA:

KAUPUNGINOSA: KAERLA
ASEMAKAAVA HYVÄKSYTTY: 31/1991 (23.6.1991)
DIARIONUMERO: 146117–2012
LIIKENNESUUNNITELMA:
KATULUOKKA: 5

KORVAA PIIRUSTUKSEN:
KORVAA OSITTAIN PIIRUSTUKSEN:

KORVATTU PIIRUSTUKSELLA:
KORVATTU OSITTAIN PIIRUSTUKSELLA:

TUNN.	MUUTOS TA. TÄYDENNYS	PÄIVÄYS	SUUNNIT./PART.	TARK.
A	Tasauksen muutos välillä Nunnavuorenkatu – Punomotie vesihuollon toimivuuden parantamiseksi	6.11.2013	FCG/NOk	

TURUN KAUPUNGIN YMPÄRISTÖTOIMIALA
KAUPUNKISUUNNITTELU
SUUNNITTELUYKSIKKÖ
Puistokatu 5
20100 Turku
etunimi.sukunimi@turku.fi
puh. 02–330 000
fax 02–230 5050

KOHDE: HAASIANTIE
väli: Kaerla–21/20 – Markulantie

SISÄLTÖ: KATUSUUNNITELMA

SUUNNITTELIJA	SUUNNITTELUAVUSTAJA	TARKASTANUT	MITTAKAAVA
FCG	FCG		1:500, 1:50
PÄIVÄYS	HYVÄKSYJÄ		PIIRUSTUSNUMERO / MUUTOS
			K 4211 021 / A

SUUNNITTELUPÄÄLLIKKÖ

FCG Suunnittelu ja tekniikka Oy
Punavuokatu 45 B, 20100 Turku
www.fcg.fi
Puh. 010 4090

TURUN KAUPUNKI
HAASIANTIEN SANEERAUS
KATUSUUNNITELMA
1:500, 1:50

30.5.2013 Niina Oksanen
Pasi Pekkala

TKA P20531 201