


- MERKKIEN SELITYS:
- 28.8 SUUNNITELTU KORKEUS
 - 28.8 MAANPINNAN KORKEUS
 - 29.2** NYKYINEN KORKEUS
 - 29.5 SUUNNITELTU KORKEUS
 - ASFALTTI
 - VIHERALUE
 - BETONILAATTA
 - BETONIKIVEYS
 - YLIAJETTAVA BETONIKIVEYS
 - KENTTÄKIVEYS
 - MURSKEPINTA
 - REUNATUKI
 - KÄVELY- JA PYÖRÄTIEN ASFALTTIIVISTE
 - VAROITUSALUEKIVEYS
 - PYSÄKKIKATOS
 - NYKYINEN HULEVESIKAIVO
 - SUUNNITELTU HULEVESIKAIVO JA HULEVESIPUTKI
 - AVO-OJA
 - VEDEN VIRTAUSSUUNTA
 - POISTETTAVA PUU
 - UUSI VALAISINPVLVÄS
 - NYKYINEN VALAISINPVLVÄS
 - NYKYINEN, POISTETTAVA VALAISINPVLVÄS
 - 88** KORTTELINUMERO
 - 6 TONTTI REKISTERISSÄ
 - 1 TONTTIJAKO EI REKISTERISSÄ


- VIHERALUE
- JALKAKÄYTTÄVÄ (BETONILAATTA)
- EROTUSKAISTA (BETONIKIVI)
- LINJA-AUTOPYSÄKKI (ASFALTTI)
- AJORATA (ASFALTTI)
- VIHERALUE
- KÄVELY- JA PYÖRÄTIE (ASFALTTI)
- VIHERALUE

Tyyppipöykkileikkaus 1:100

PL 60.00

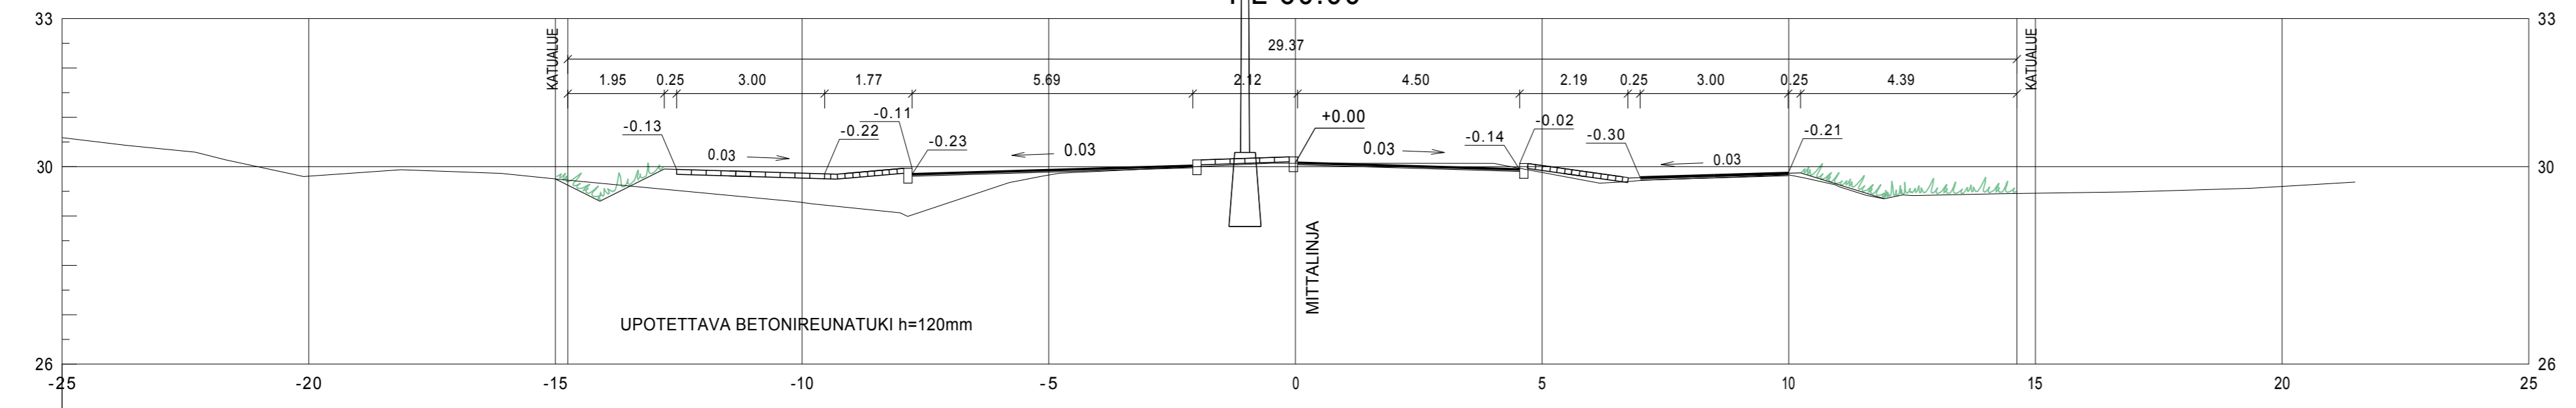

PL 140.00

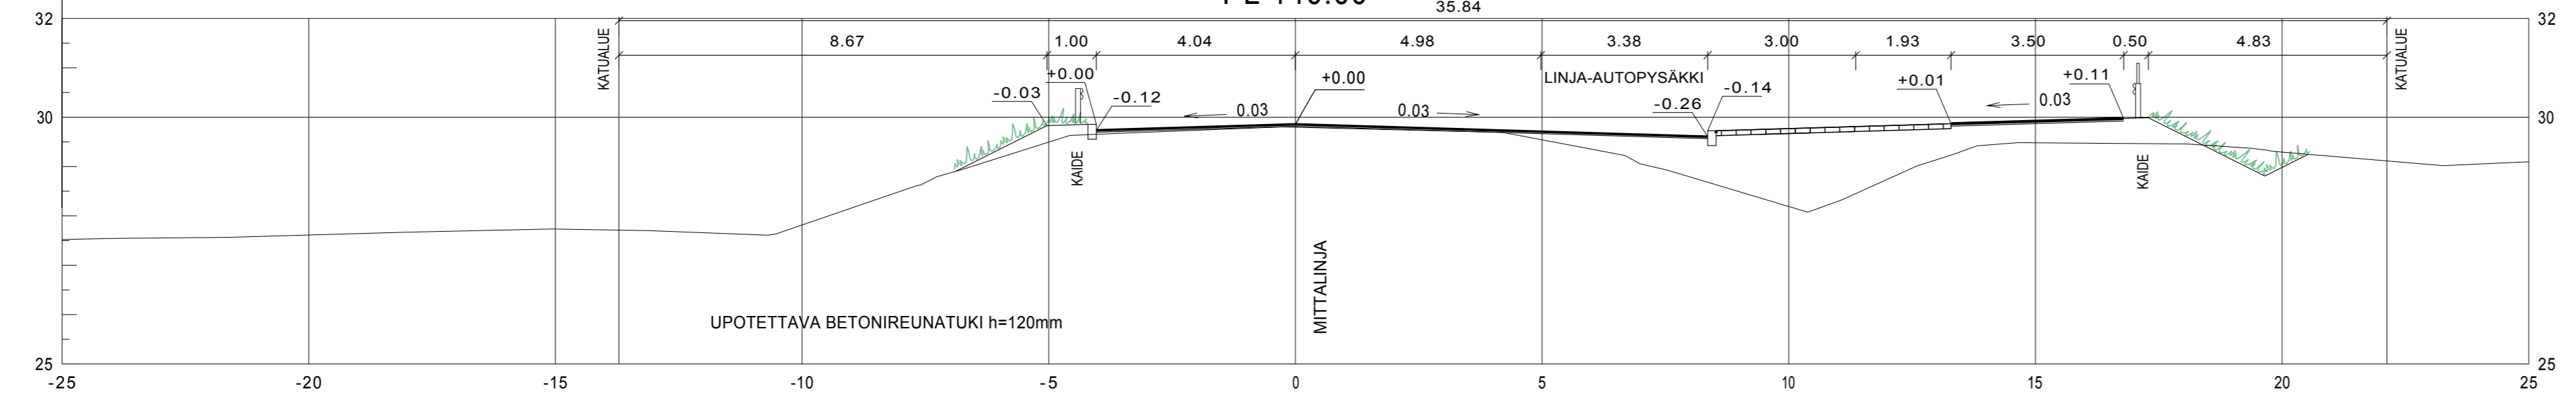

Koordinaattijärjestelmät:
Taso X, Y: ETRS-GK23
(EUREF-FIN)
Korkeus Z: N2000

HYVÄKSYNYT:	VIIRAN PUOLESTA:
KAUPUNGINOSA:	RUNOSMÄKI
ASEMAKAAVA:	24.9.1990 (14/1988), 24.6.1991 (38/1989)
DIARINUMERO:	2608-2013
LIKENNESUUNNITELMA:	L 6964 040
KATULUOKKA:	Kuninkojantie 1, Aurorankatu 3, jalkakäytävä 5, kävely- ja pyörätie 5

KORVAA PIIRUSTUKSEN:	D 8810 001
KORVAA OSITTAIN PIIRUSTUKSEN:	

KORVATTU PIIRUSTUKSELLA:	
KORVATTU OSITTAIN PIIRUSTUKSELLA:	

TUNN:	MUUTOS TAI TÄYDENNYS:	PÄIVÄYS:	SUUNNIT./PIIRT.	TARKK.
-------	-----------------------	----------	-----------------	--------

TURUN KAUPUNGIN YMPÄRISTÖTOIMIALA		Puolalanenkatu 5 20100 Turku eturini.sukunimi@turku.fi puh 02-335 000 fax 02-230 5050	
KAUPUNKISUUNNITTELU		KATUSUUNNITELMA	
SUUNNITTELUYKSIKKÖ		PUISTOSUUNNITELMA/	
puistokäytävät			
KOHDE:	KUNINKOJANTIEN JA AURORANKADUN	SSÄLTO:	
	KIERTOLIITTYMÄ		
	ETSAAJANPUISTO		
	PALAVANRAKKAUDENPUISTO		
SUUNNITTELIJA:	SUUNNITTELUAVUSTAJA:	TARKASTANUT:	MITTAAVA:
VV	JH	Kari Linnakoski	1:500, 1:100
PÄIVÄYS:	HYVÄKSYJÄ:	PIIRUSTUSNUMERO:	MUUTOS:
18.12.2013	Matti Salonen	K 6964 048	
	SUUNNITTELUKÄÄLLEIKÖ		