

MERKKIEN SELITYS:

- 30.6 / 30.6 SUUNNITELTU KORKEUS
MAANPINNAN KORKEUS
- 30.6 NYKYINEN KORKEUS
- 30.7 SUUNNITELTU KORKEUS
- ASFALTTI
- VIHERALUE
- BETONILAATTA
- BETONIKIVEYS
- YLIAJETTAVA BETONIKIVEYS
- KENTTÄKIVEYS
- MURSKEPINTA
- REUNATUKI
- KÄVELY- JA PYÖRÄTIEN ASFALTTIVIISTE
- VAROITUSALUEKIVEYS
- PYSÄKKIKATOS
- NYKYINEN HULEVESIKAIVO
- SUUNNITELTU HULEVESIKAIVO JA HULEVESIPUTKI
- POISTETTAVA PUU
- TULEVA VALAISINPYLVÄS
- NYKYINEN VALAISINPYLVÄS
- NYKYINEN, POISTETTAVA VALAISINPYLVÄS

Koordinaattijärjestelmät:
Taso X,Y: ETRS-GK23
(EUREF-FIN)
Korkeus Z: N2000

HYVÄKSYNTY:
VIRAN PUOLESTA:


KAUPUNGINOSA: RUNOSMÄKI
ASEMKAAVA: 4.9.1990 (14/1988)
DIAARINUMERO: 2608-2013
LIIKENNESUUNNITELMA: L 7633 019
KATULLUOKKA: ajorata 3, kävely- ja pyörätie 5

KORVAA PIIRUSTUKSEN: D 8810 001
KORVAA OSITTAIN PIIRUSTUKSEN:

KORVATTU PIIRUSTUKSELLA:
KORVATTU OSITTAIN PIIRUSTUKSELLA:

TUNN. MUUTOS TAI TÄYDENNYS PÄIVÄYS SUUNNIT./PIIRT. TARK.

Tyypipoikkileikkaus 1:100
PL 120.00

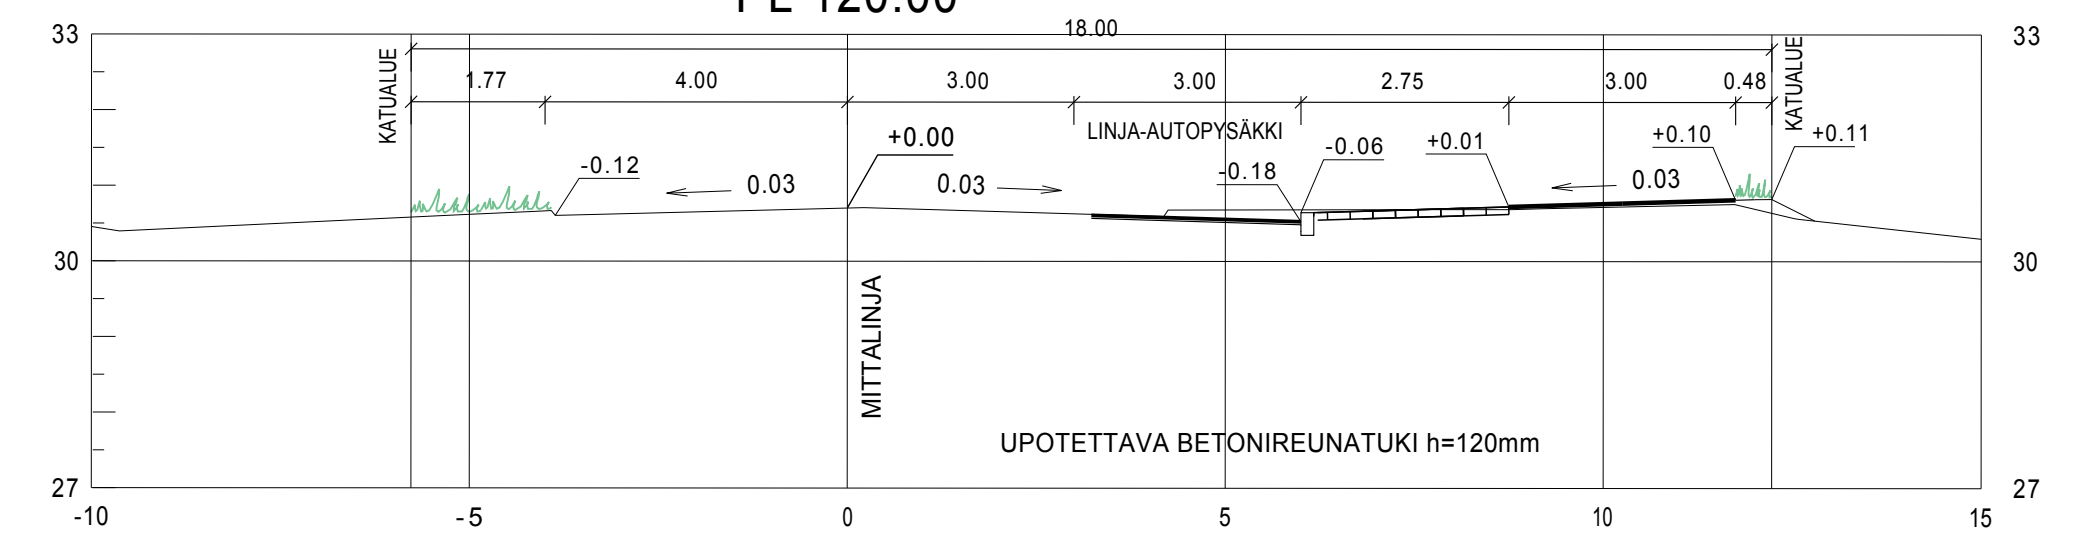

TURUN KAUPUNGIN YMPÄRISTÖTOIMIALA
KAUPUNKISUUNNITTELU
SUUNNITTELUYKSIKKO

Puolalanenkatu 5
20100 Turku
etunimi.sukunimi@turku.fi
puh 02-330 000
fax 02-230 5050

KOHDE AURORANKATU väli: Kuninkojantie-Capsianinkatu PALAVANRAKKAUDENPUISTO		SISÄLTÖ KATUSUUNNITELMA PUISTOSUUNNITELMA/ puistokäytävät	
SUUNNITTELIJA VV	SUUNNITTELUAVUSTAJA HH	TARKASTANUT <i>Kari Linnakoski</i>	MITTAKAAVA 1:500, 1:100
PÄIVÄYS 18.12.2013	HYVÄKSYJÄ	<i>Matti Salonen</i> SUUNNITTELUPEÄLLIKÖ	PIIRUSTUSNUMERO K 7633 021
			MUUTOS