

- MERKINTÖJEN SELITYKSET:
- 45.0 SUUNNITELTU KORKEUS AJORADAL LA
 - 45.2 SUUNNITELTU KORKEUS NYKYINEN KORKEUS
 - 1 TONTTIJAKO EI REKISTERISSÄ
 - 2 SUUNNITELTU LED-KATUVALAISIN (6m)
 - ⊕ SUUNNITELTU HULEVESIKAIVO
 - VIHERALUE

Koordinaattijärjestelmät:
Taso X,Y: ETRS-GK23
(EUREF-FIN)
Korkeus Z: N2000


HYVÄKSYNYT:
VIRAN PUOLESTA:

KAUPUNGINOSA: KÄRSÄMÄKI
ASEMAKAAVA: 11.2.2012 (24/2002)
DIARINUMERO: 10814-2013
LIKENNESUUNNITELMA: L 5339 009
KATULUOKKA: 5b


KORVAA PIIRUSTUKSEN:
KORVAA OSITTAIN PIIRUSTUKSEN:

KORVATTU PIIRUSTUKSELLA:
KORVATTU OSITTAIN PIIRUSTUKSELLA:

TYYPPIPOIKKILEIKKAUS 1:100
PL 29

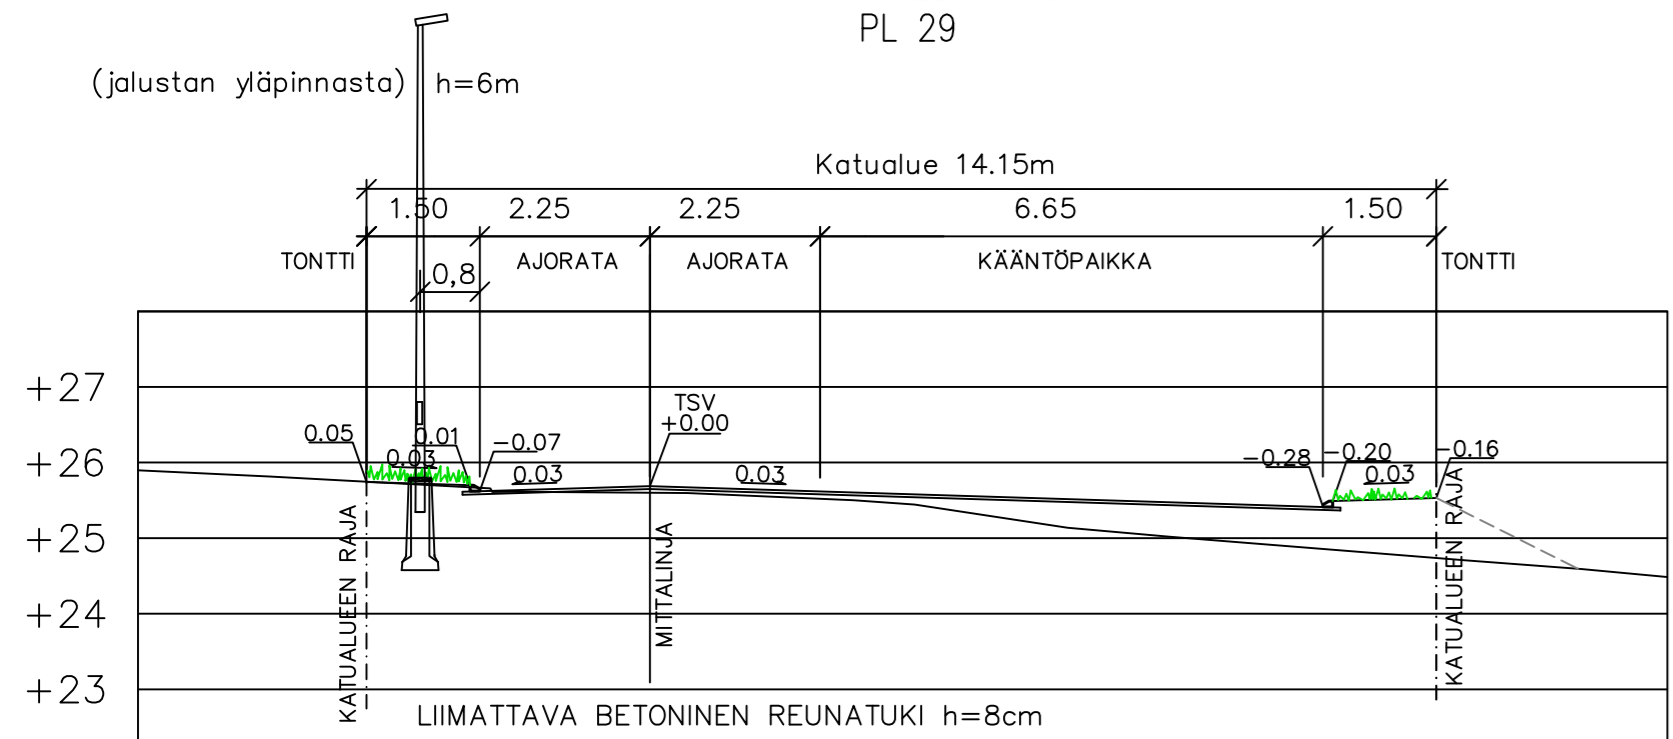

TYYPPIPOIKKILEIKKAUS 1:100
PL 60

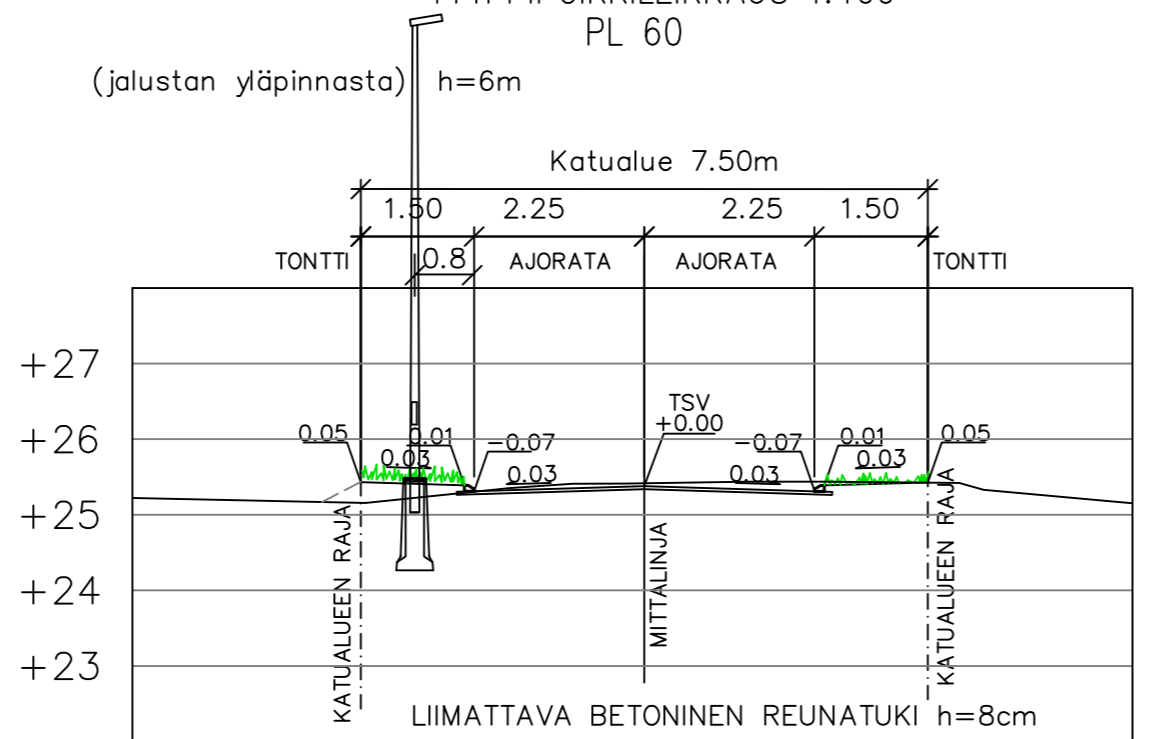

TUNN. MUUTOS TAI TÄYDENNYS PÄIVÄYS SUUNNIT./PIIRT. TARK.

TURUN KAUPUNGIN YMPÄRISTÖTOIMIALA
KAUPUNKISUUNNITTELU
SUUNNITTELUYKSIKKÖ

Puolalanenkatu 5
20100 Turku
etunimi.sukunimi@turku.fi
puh 02-330 000
fax 02-230 5050

KOHDE: HEIKKI HUHTAMÄEN KATU
Väli Heikki Huhtamäen polku jkpp -
Puustellinkatu

SISÄLTÖ: KATUSUUNNITELMA

SUUNNITTELUJA	SUUNNITTELUAVUSTAJA	TARKASTANUT	MITTAKAAVA
			1:500, 1:100
PÄIVÄYS	HYVÄKSYJÄ	SUUNNITTELUUPÄÄLLIKKÖ	PIIRUSTUSNUMERO
			K 3437 002
		PÄIVÄYS	MUUTOS
		28.10.2013	

DESTIA

SUUNNITTELUJA: Esa Palomäki
PROJEKTIPÄÄLLIKKÖ: Ilpo Miekka