

**MERKINTÖJEN SELITYKSET:**

45.0	SUUNNITELTU KORKEUS AJORADAL LA		SUUNNITELTU TULVAREITTI
	SUUNNITELTU KORKEUS NYKYINEN KORKEUS		SUUNNITELTU HULEVESIKAIVO
	TONTTIJAKO EI REKISTERISSÄ		BETONILAATOITUS
	SUUNNITELTU LED-KATUVALAISIN (10m)		VIHERALUE

Koordinaattijärjestelmät:  
Taso X,Y: ETRS-GK23  
(EUREF-FIN)  
Korkeus Z: N2000



HYVÄKSYNYT:  
VIRAN PUOLESTA:

KAUPUNGINOSA: KÄRSÄMÄKI  
ASEMAKAAVA: 11.2.2012 (24/2002)  
DIAARINUMERO: 10814-2013  
LIIKENNESUUNNITELMA: L 5339 009  
KATULUOKKA: 5b

KORVAA PIIRUSTUKSEN:  
KORVAA OSITTAIN PIIRUSTUKSEN:

KORVATTU PIIRUSTUKSELLA:  
KORVATTU OSITTAIN PIIRUSTUKSELLA:

TUNN. MUUTOS TAI TÄYDENNYS PÄIVÄYS SUUNNIT./PIIRT. TARK.

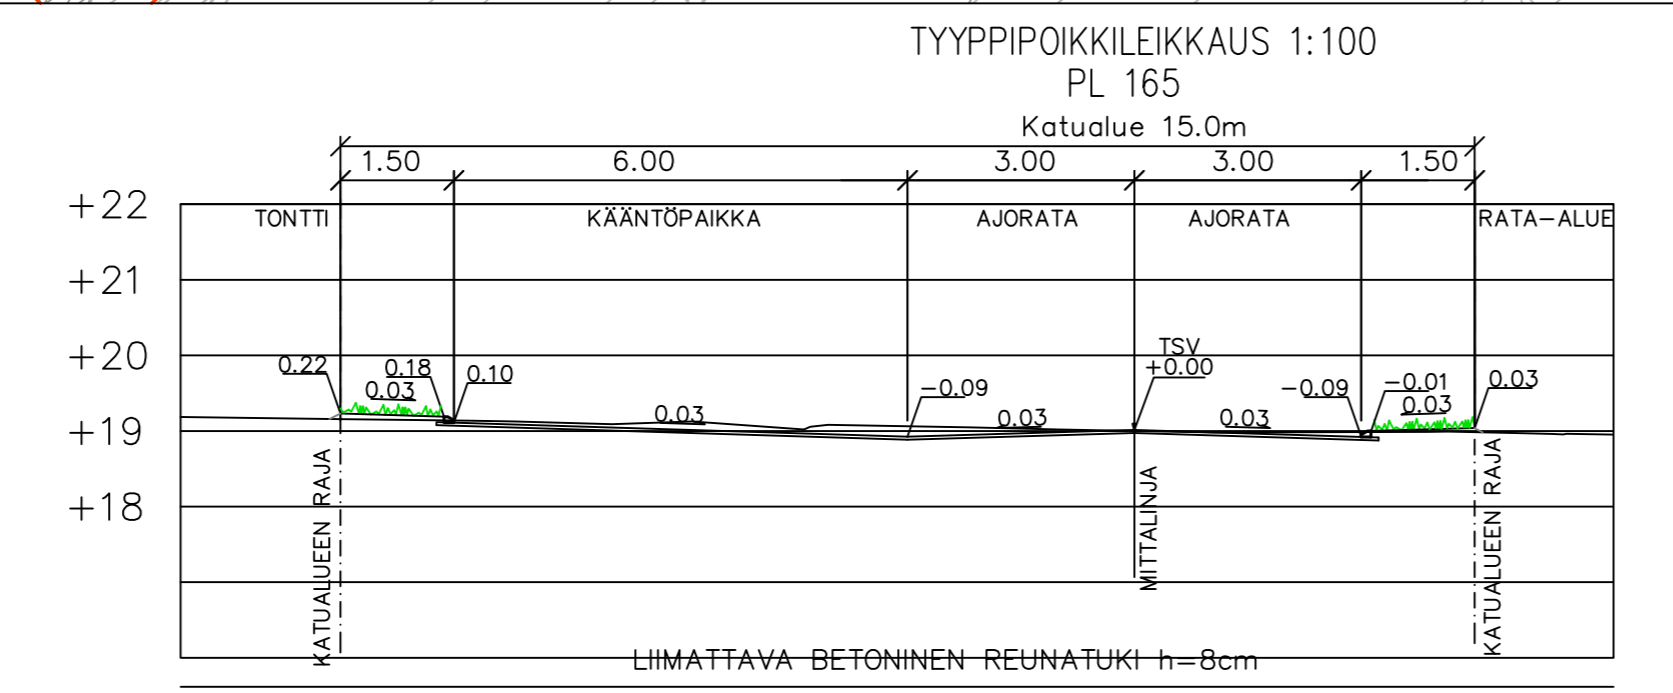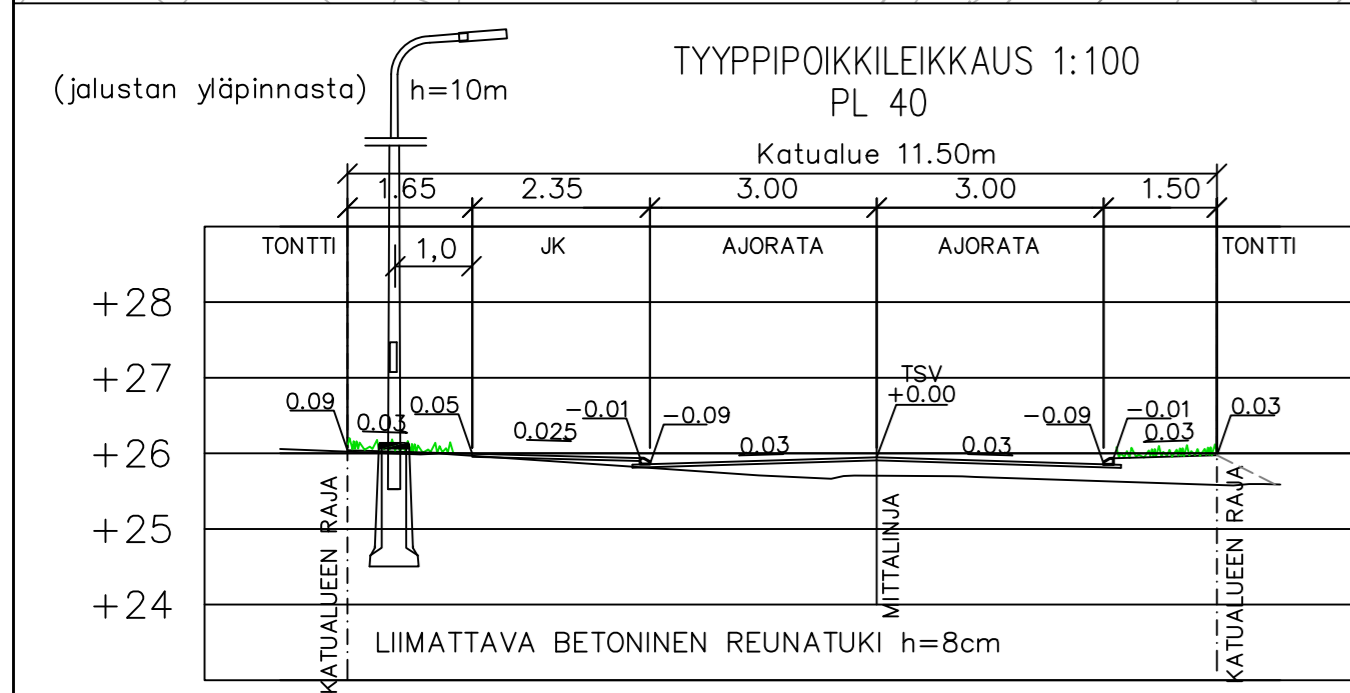

TURUN KAUPUNGIN YMPÄRISTÖTOIMIALA  
**KAUPUNKISUUNNITTELU**  
SUUNNITTELUYKSIKKÖ

Puolalankatu 5  
20100 Turku  
etunimi.sukunimi@turku.fi  
puh 02-330 000  
fax 02-230 5050

KOHDE	HEIKKI HUHTAMÄEN POLKU Väli Kärsämäentie - Heikki Huhtamäen polku jkpp			SISÄLTÖ	KATUSUUNNITELMA
SUUNNITTELUJA	SUUNNITTELUAVUSTAJA	TARKASTANUT	MITTAKAAVA	1:500, 1:100	
PÄIVÄYS	HYVÄKSYJÄ	SUUNNITTELU PÄÄLLIKKÖ	PIIRUSTUSNUMERO	K 3439 001	MUUTOS
<b>DESTIA</b>		PÄIVÄYS	28.10.2013		
		SUUNNITTELUJA	Esa Palomäki		
		PROJEKTIPÄÄLLIKKÖ	Ilpo Miekka		