


ASEMPIIRUSTUS 1:500

VIHERALUE 2.00 m, nurmetus  
JKPP 3.00 m, asfaltti  
VIHERALUE 1.00 m, nurmetus

Koordinaattijärjestelmät:  
Taso X,Y: ETRS-GK23  
(EUREF-FIN)  
Korkeus Z: N2000

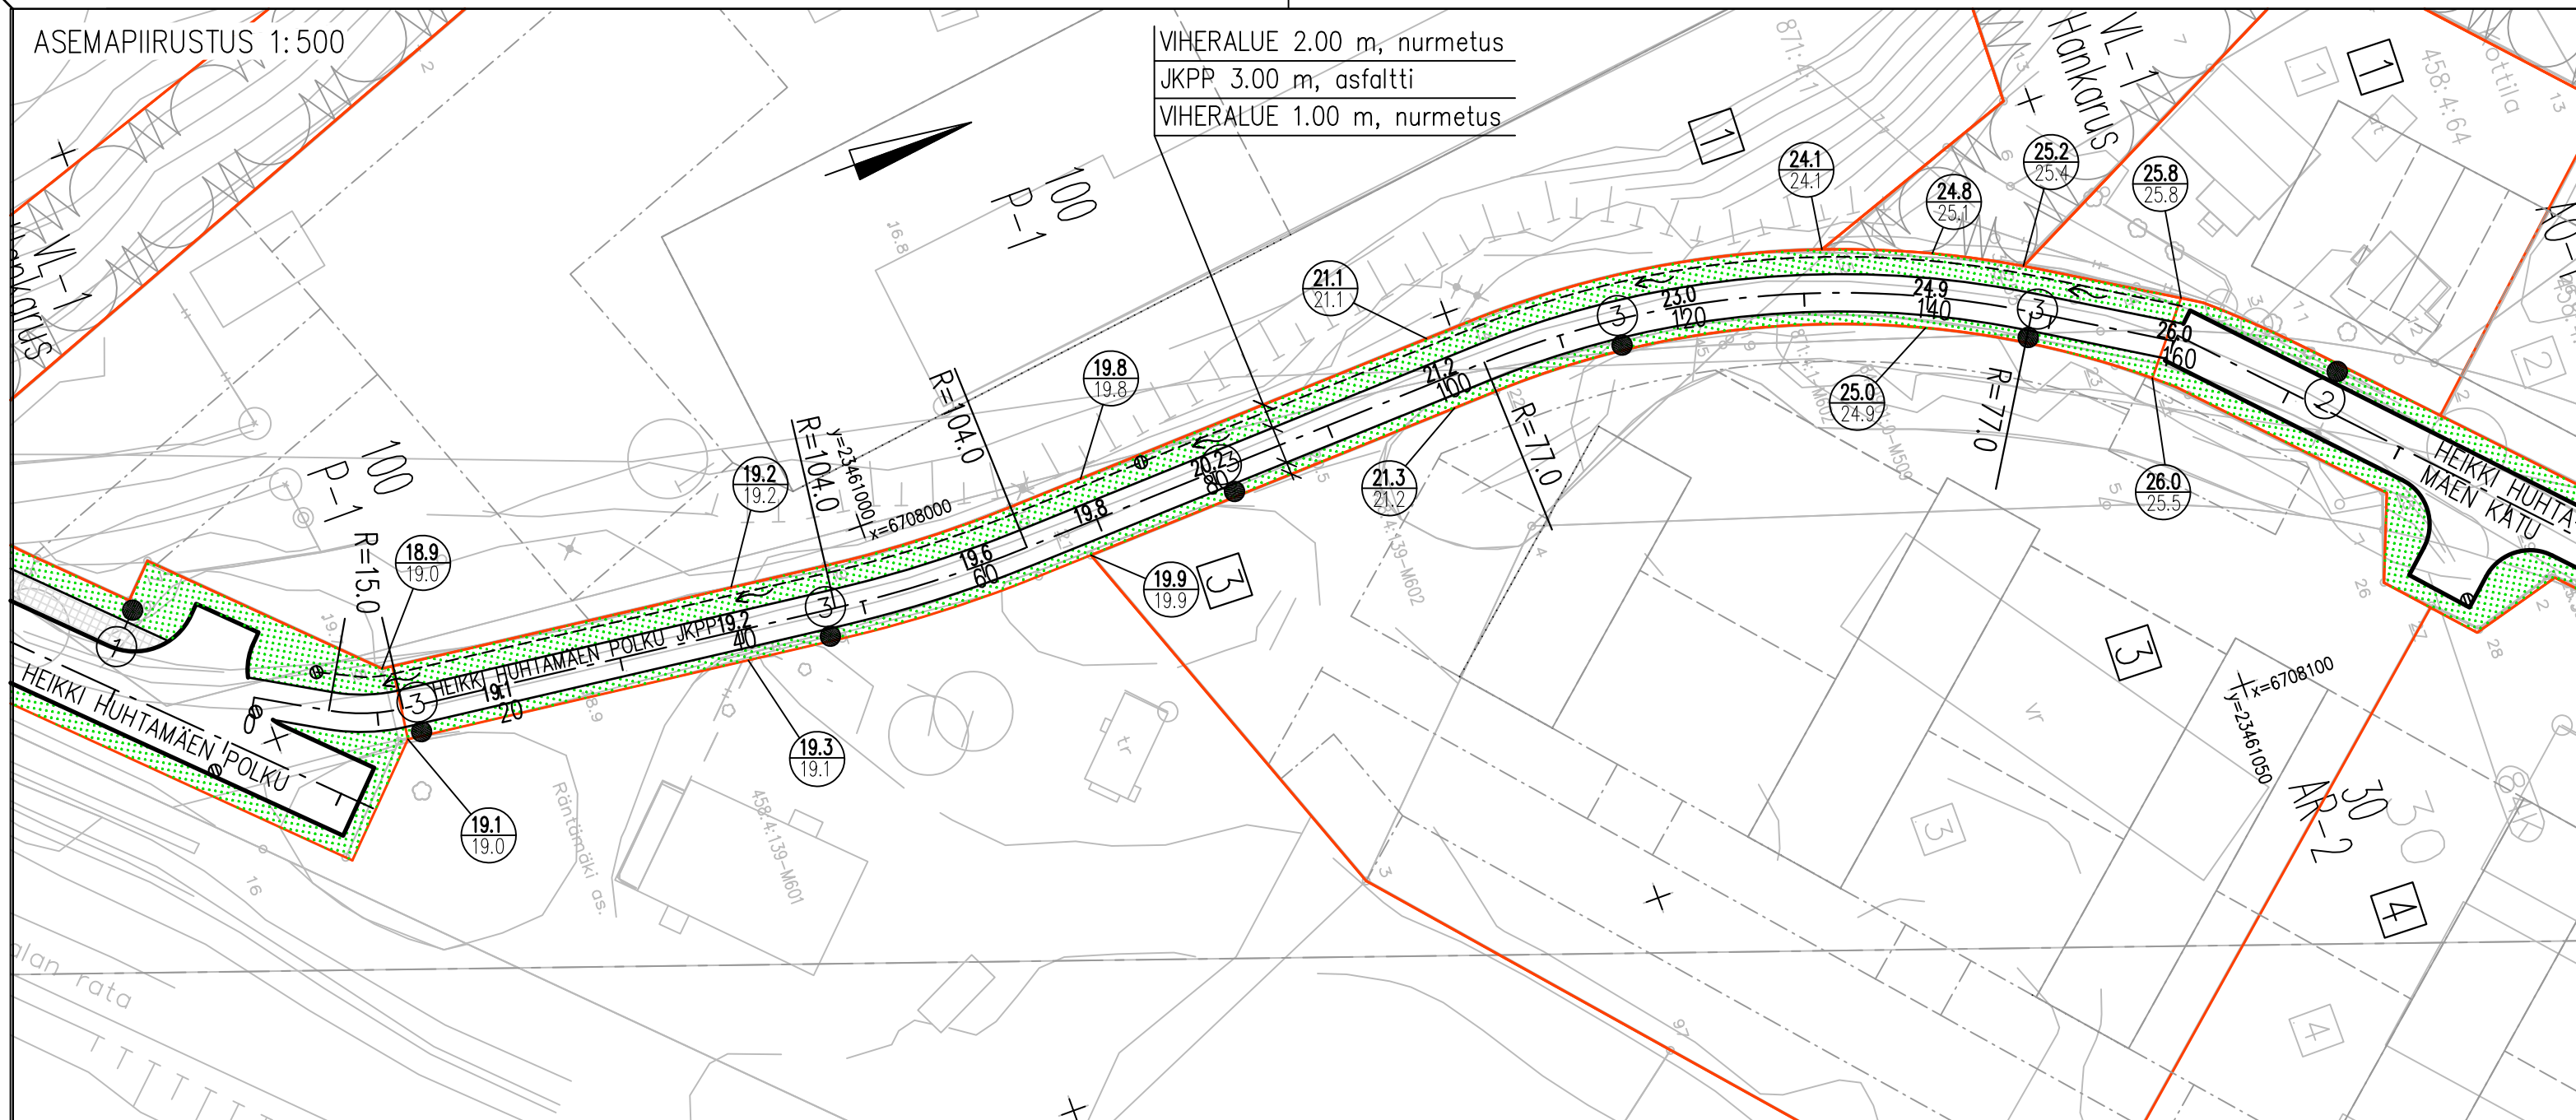


HYVÄKSYNTY:  
VIRAN PUOLESTA:

KAUPUNGINOSA: KÄRSÄMÄKI  
ASEMAKAAVA: 11.2.2012 (24/2002)  
DIARINUMERO: 10814-2013  
LIKENNESUUNNITELMA: L 5339 009  
KATULUOKKA: 5a

KORVAA PIIRUSTUKSEN:  
KORVAA OSITTAIN PIIRUSTUKSEN:

KORVATTU PIIRUSTUKSELLE:  
KORVATTU OSITTAIN PIIRUSTUKSELLE:

TYYPPIPOIKKILEIKKAUS 1:100  
PL 60

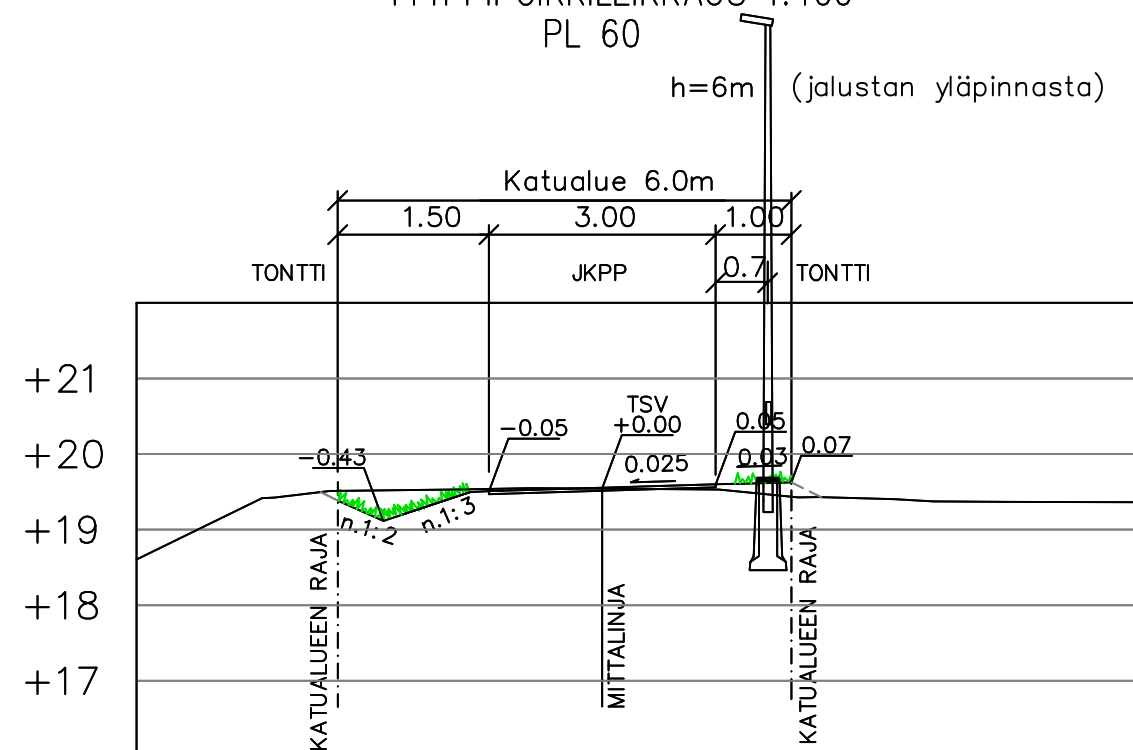

MERKINTÖJEN SELITYKSET:

- 45.0 SUUNNITELTU KORKEUS AJORADAL LA     $\dashrightarrow$  SUUNNITELTU AVO-OJA tai PAINANNE
- $\odot$  SUUNNITELTU KORKEUS NYKYINEN KORKEUS     $\odot$  SUUNNITELTU HULEVESIKAIVO
- $\boxed{1}$  TONTTIJAKO EI REKISTERISSÄ     $\square$  VIHERALUE
- $\bullet$  SUUNNITELTU LED-KATUVALAISIN (6m)

TUNN. MUUTOS TAI TÄYDENNYS      PÄIVÄYS      SUUNNIT./PIIRT.      TARK.

TURUN KAUPUNGIN YMPÄRISTÖTOIMIALA  
KAUPUNKISUUNNITTELU  
SUUNNITTELUYKSIKKÖ

Puolalankatu 5  
20100 Turku  
etunimi.sukunimi@turku.fi  
puh 02-330 000  
fax 02-230 5050

KOHDE: HEIKKI HUHTAMÄEN POLKU JKPP  
Väli Heikki Huhtamäen polku – Heikki Huhtamäen katu

SISÄLTÖ: KATUSUUNNITELMA

SUUNNITTELIJA	SUUNNITTELUAVUSTAJA	TARKASTANUT	MITTAKAAVA
			1:500, 1:100
PÄIVÄYS	HYVÄKSYJÄ	PIIRUSTUSNUMERO	MUUTOS
		K 3440 001	

<b>DESTIA</b>	SUUNNITTELU PÄÄLLIKKÖ	SUUNNITTELIJA
	PÄIVÄYS	Esa Palomäki
	28.10.2013	PROJEKTIPÄÄLLIKKÖ
		Ilpo Miekka