






**MERKINTÖJEN SELITYKSET:**

45.0	SUUNNITELTU KORKEUS AJORADAL LA		SUUNNITELTU AVO-OJA tai PAINANNE
	SUUNNITELTU KORKEUS NYKYINEN KORKEUS		SUUNNITELTU TULVAREITTI
	TONTTIJAKO EI REKISTERISSÄ		SUUNNITELTU HULEVESIKAVO
	SUUNNITELTU LED-KATUVALAISIN (10m)		MURSKE
	SUUNNITELTU LED-KATUVALAISIN (6m)		BETONILAATOITUS
			VIHERALUE

VIHERALUE 1.50 m, nurmetus  
 JK 2.35 m, betonilaatta  
 AJORATA 5.70 m, asfaltti  
 VIHERALUE 0,75 m, nurmetus

VIHERALUE 1.50 m, nurmetus  
 JKPP 3.00 m, kivituhka  
 VIHERALUE 1.50 m, nurmetus

VIHERALUE 1.50 m, nurmetus  
 AJORATA 4.50 m, kivituhka  
 VIHERALUE 1.50 m, nurmetus

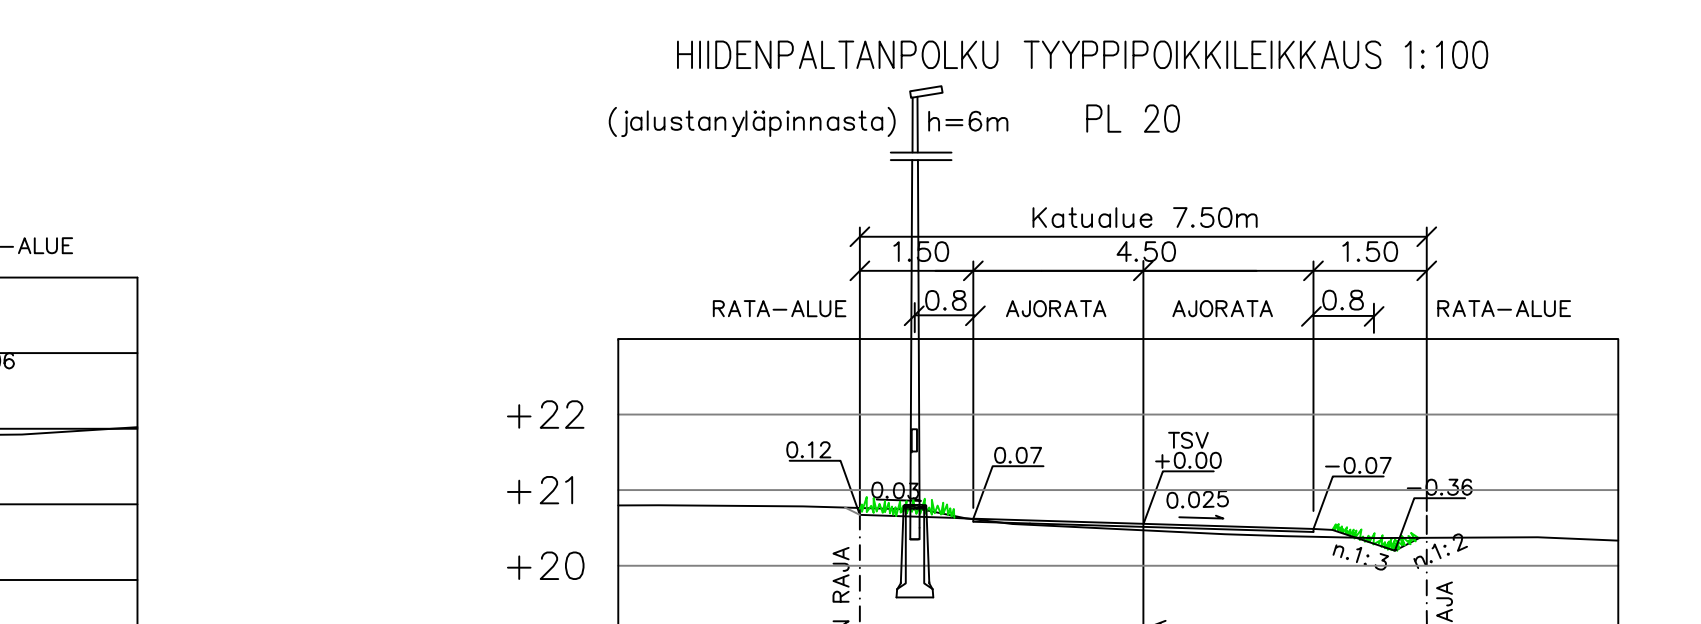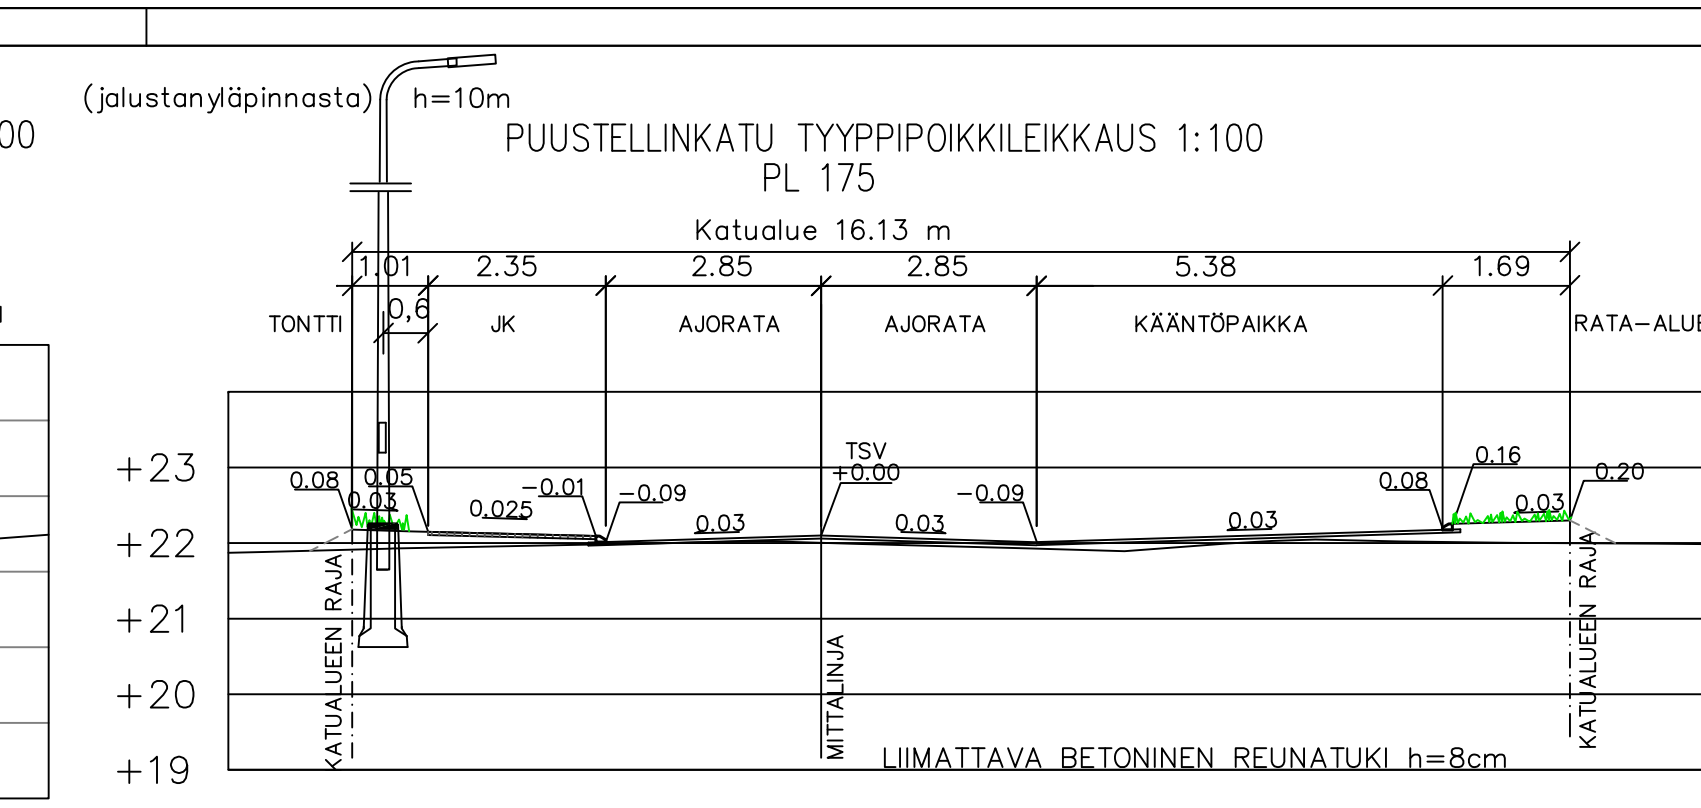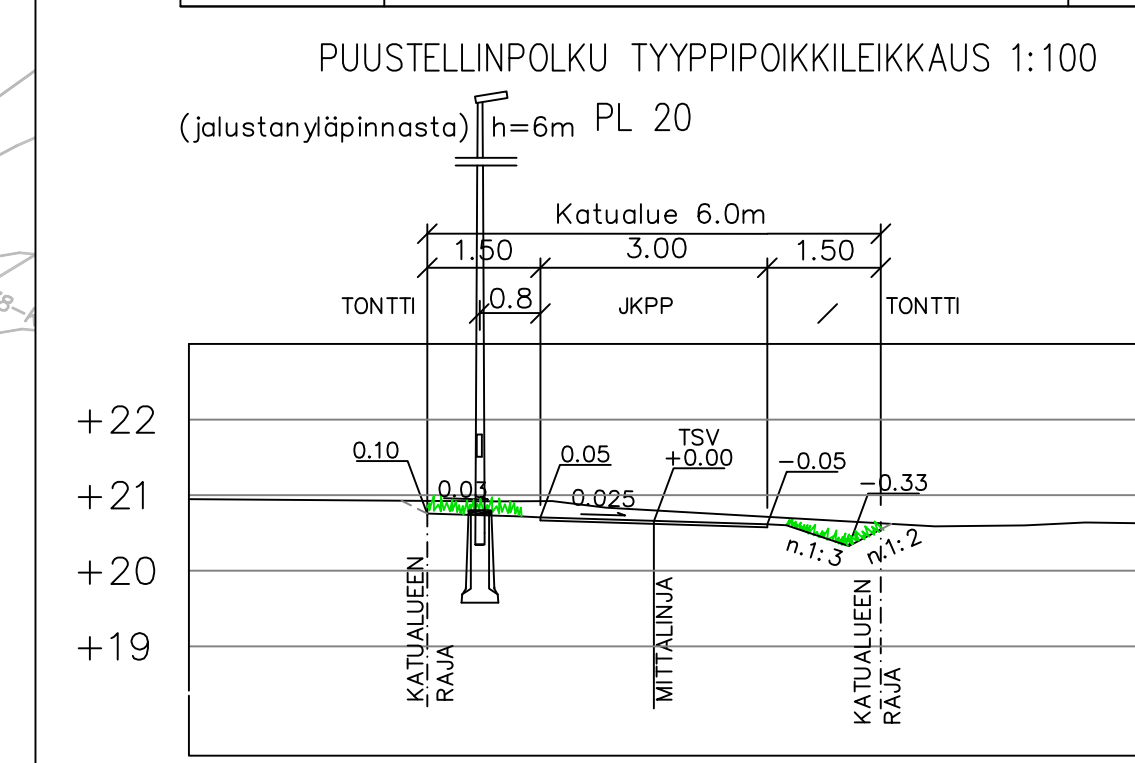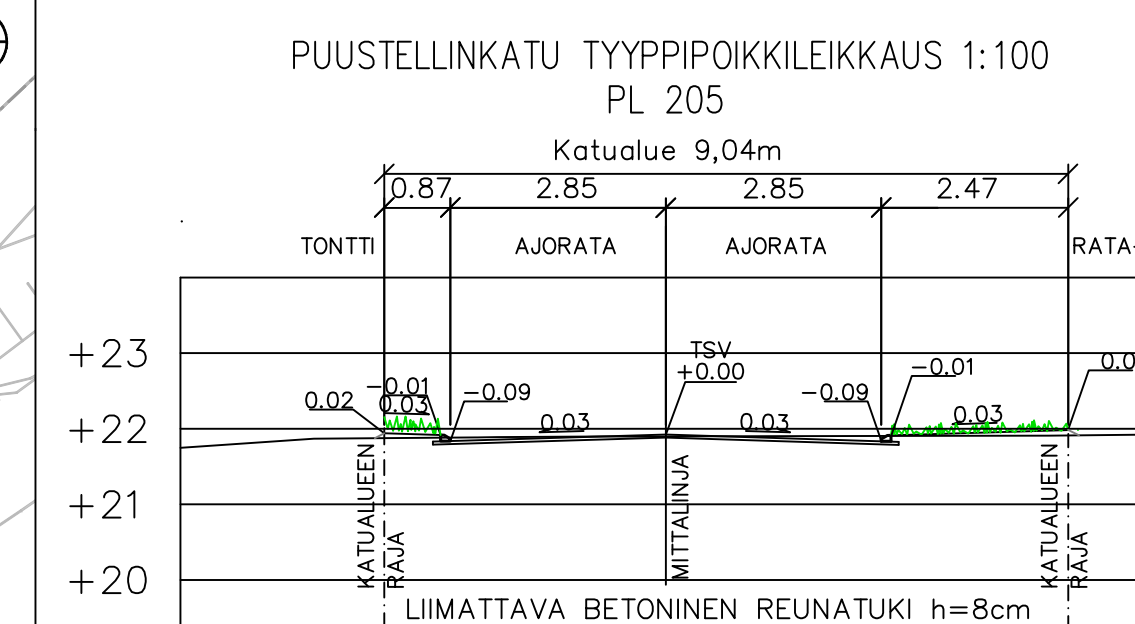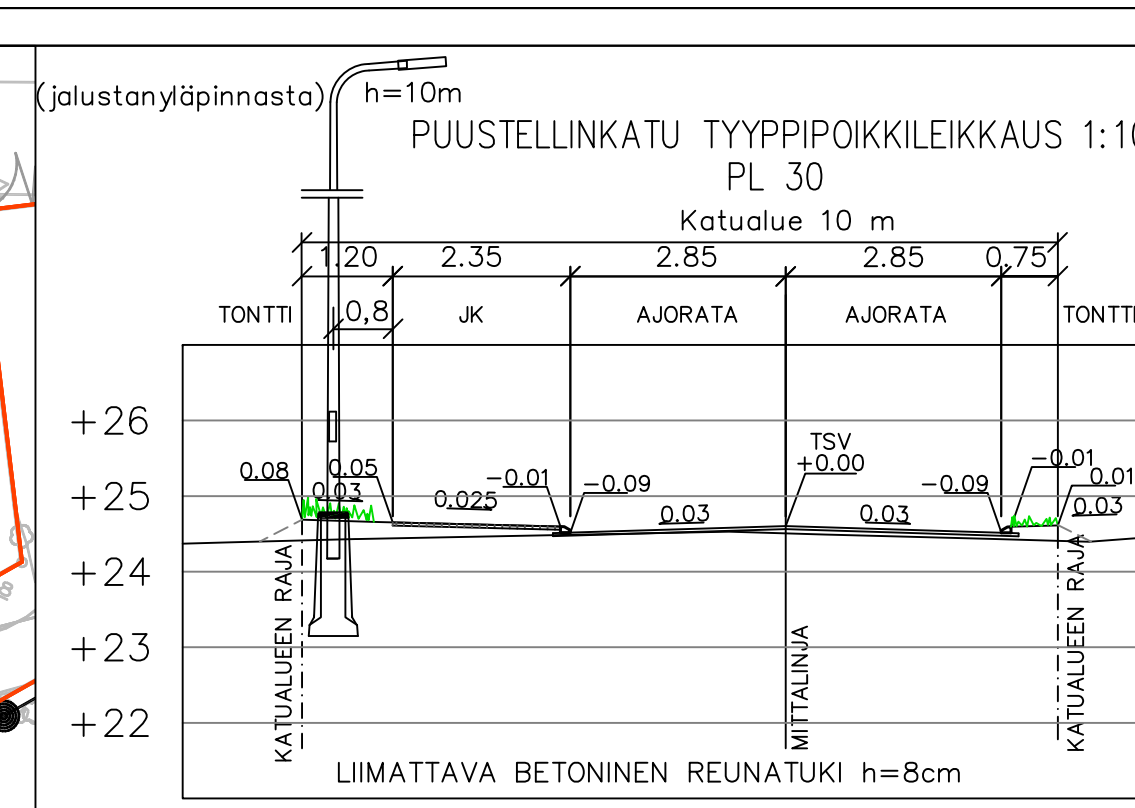

Koordinaattijärjestelmät:  
 Taso X,Y: ETRS-GK23  
 (EUREF-FIN)  
 Korkeus Z: N2000

HYVÄKSYNYT:  
 VIRAN PUOLESTA:

KAUPUNGINOSA: KÄRSÄMÄKI  
 ASEMAKAAVA: 11.2.2012 (24/2002)  
 DAARINUMERO: 10814-2013  
 LIKENNESUUNNITELMA: L 5339 009  
 KATULUOKKA: Puustellinkatu 5b, Puustellinpolku 7b, Hiidenpalttanpolku 7b

KORVAA PIIRUSTUKSEN:  
 KORVAA OSITTAIN PIIRUSTUKSEN:

KORVATTU PIIRUSTUKSELLA:  
 KORVATTU OSITTAIN PIIRUSTUKSELLA:

TUNN. MUUTOS TAI TÄYDENNYS

PÄIVÄYS

SUUNNIT./PIIRT.

TARK.

**TURUN KAUPUNGIN YMPÄRISTÖTOIMIALA**  
**KAUPUNKISUUNNITTELU**  
 SUUNNITTELUYKSIKKÖ

Puolankatu 5  
 20100 Turku  
 etunimi.sukunimi@turku.fi  
 puh 02-330 000  
 fax 02-230 5050

KOHDE	PUUSTELLINKATU Väli Heikki Huhtamäen katu - Puustellinpolku HIIDENPALTANPOLKU PUUSTELLINPOLKU	SISÄLTÖ	KATUSUUNNITELMA
SUUNNITTELIJA	SUUNNITTELUVAUJASTAJA	TARKASTANUT	MITTAKAVA 1:500, 1:100
PÄIVÄYS	HYVÄKSYJÄ	SUUNNITTELUVAUJASTAJA	PIIRUSTUSNUMERO K 5335 008
SUUNNITTELUVAUJASTAJA		SUUNNITTELIJA	MUUTOS
PÄIVÄYS		28.10.2013	Ilpo Miekka

**DESTIA**