
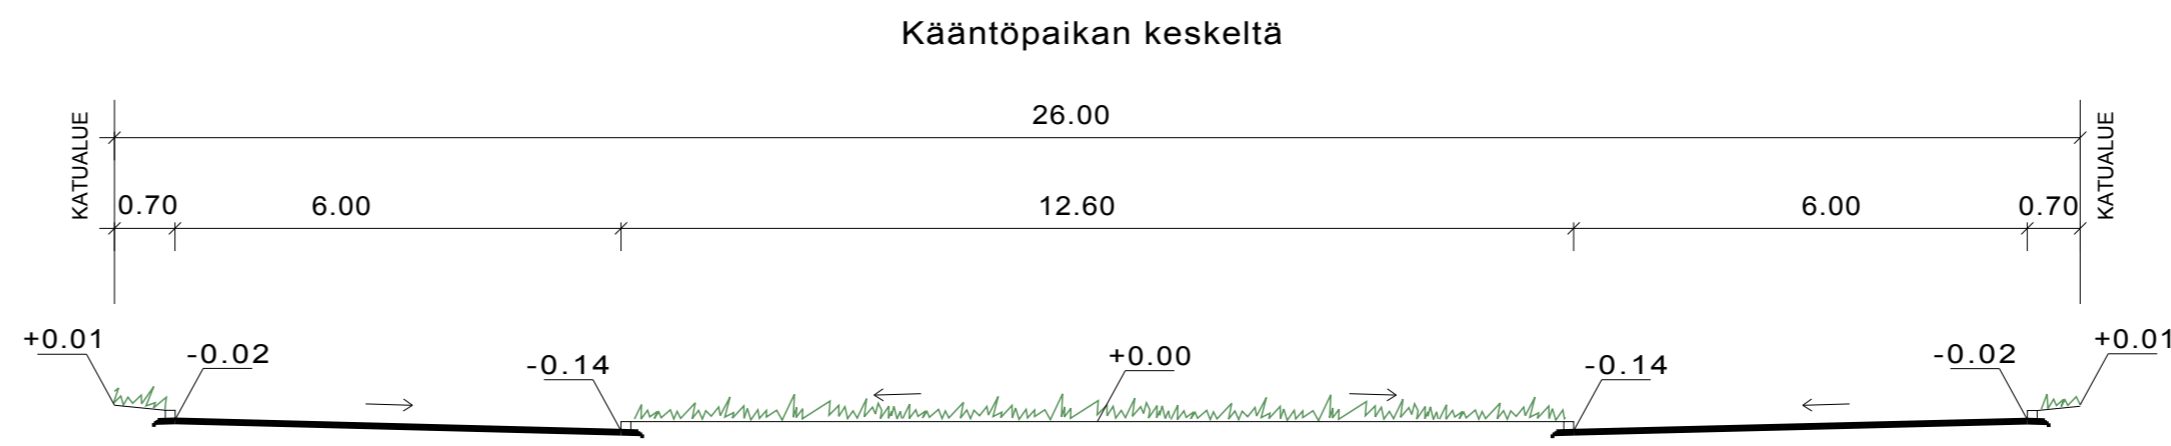


MERKKIEN SELITYS:

- 21.0
21.0 SUUNNITeltu KORKEUS
MAANPINNAN KORKEUS
- 19.7 NYKYINEN KORKEUS
- VIHERALUE
- ASFALTTI
- REUNATUKI
- e NYKYINEN HULEVESIKAIVO
- 26 KORTTELINUMERO
- 2 TONTTI REKISTERISSÄ
- ✕ VALAISINPYLVÄS

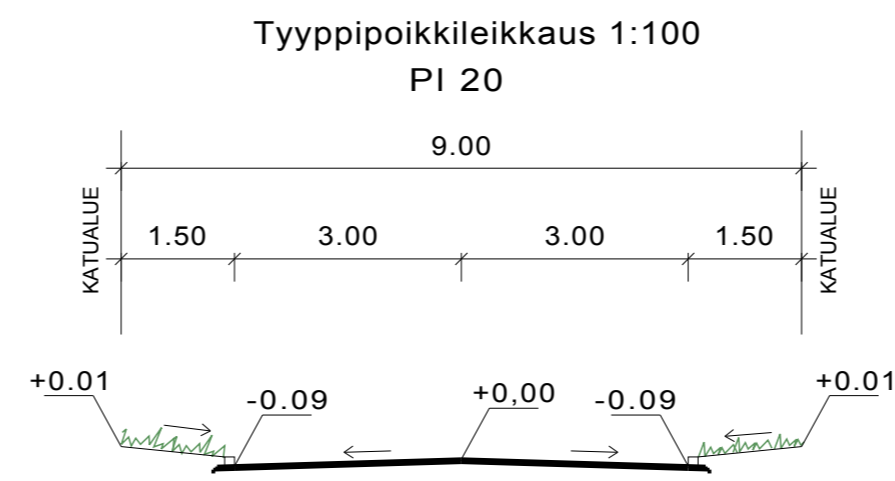

LIIMATTAVA BETONIREUNATUKI h=80 mm

Koordinaattijärjestelmät:
Taso X,Y: ETRS-GK23
(EUREF-FIN)
Korkeus Z: N2000

HYVÄKSYNYT:
VIRAN PUOLESTA:

KAUPUNGINOSA: PERNO
ASEMAKAAVA: 10.7.1973 (19/1971)
DIARINUMERO: 12765-2013
LIIKENNESUUNNITELMA: L 6730 010
KATULUOKKA: 5

KORVAA PIIRUSTUKSEN: B 6728 001
KORVAA OSITTAIN PIIRUSTUKSEN:

KORVATTU PIIRUSTUKSELLA:
KORVATTU OSITTAIN PIIRUSTUKSELLA:

TUNN. MUUTOS TAI TÄYDENNYS: _____ PÄIVÄYS: _____ SUUNNIT./PIIRT.: _____ TARK./HYV.: _____

<p>TURUN KAUPUNGIN YMPÄRISTÖTOIMIALA KAUPUNKISUUNNITTELU SUUNNITTELUYKSIKKÖ</p>				Puolalankatu 5 20100 Turku etunimi.sukunimi@turku.fi puh 02-330 000 fax 02-230 5050
<p>KOHDE TIAISENKATU</p>		<p>SISÄLTÖ KATUSUUNNITELMA</p>		
SUUNNITTELIJA Kari Linnakoski	SUUNNITTELUAVUSTAJA Pia Erme	TARKASTANUT	MITTAKAAVA 1:500, 1:100	
PÄIVÄYS 26.11.2013	HYVÄKSYJÄ	SUUNNITTELU-PÄÄLLIKKÖ	PIIRUSTUSNUMERO K 6728 004	
			MUUTOS	