


MERKKIEN SELITYS:

- 23.8
23.8 SUUNNITELTU KORKEUS
MAANPINNAN KORKEUS
- 23.6 NYKYINEN KORKEUS
- VIHERALUE
- ASFALTTI
- REUNATUKI
- e NYKYINEN HULEVESIKAIVO
- 27** KORTTELINUMERO
- 4 TONTTI REKISTERISSÄ
- ✕ VALAISINPYLVÄS

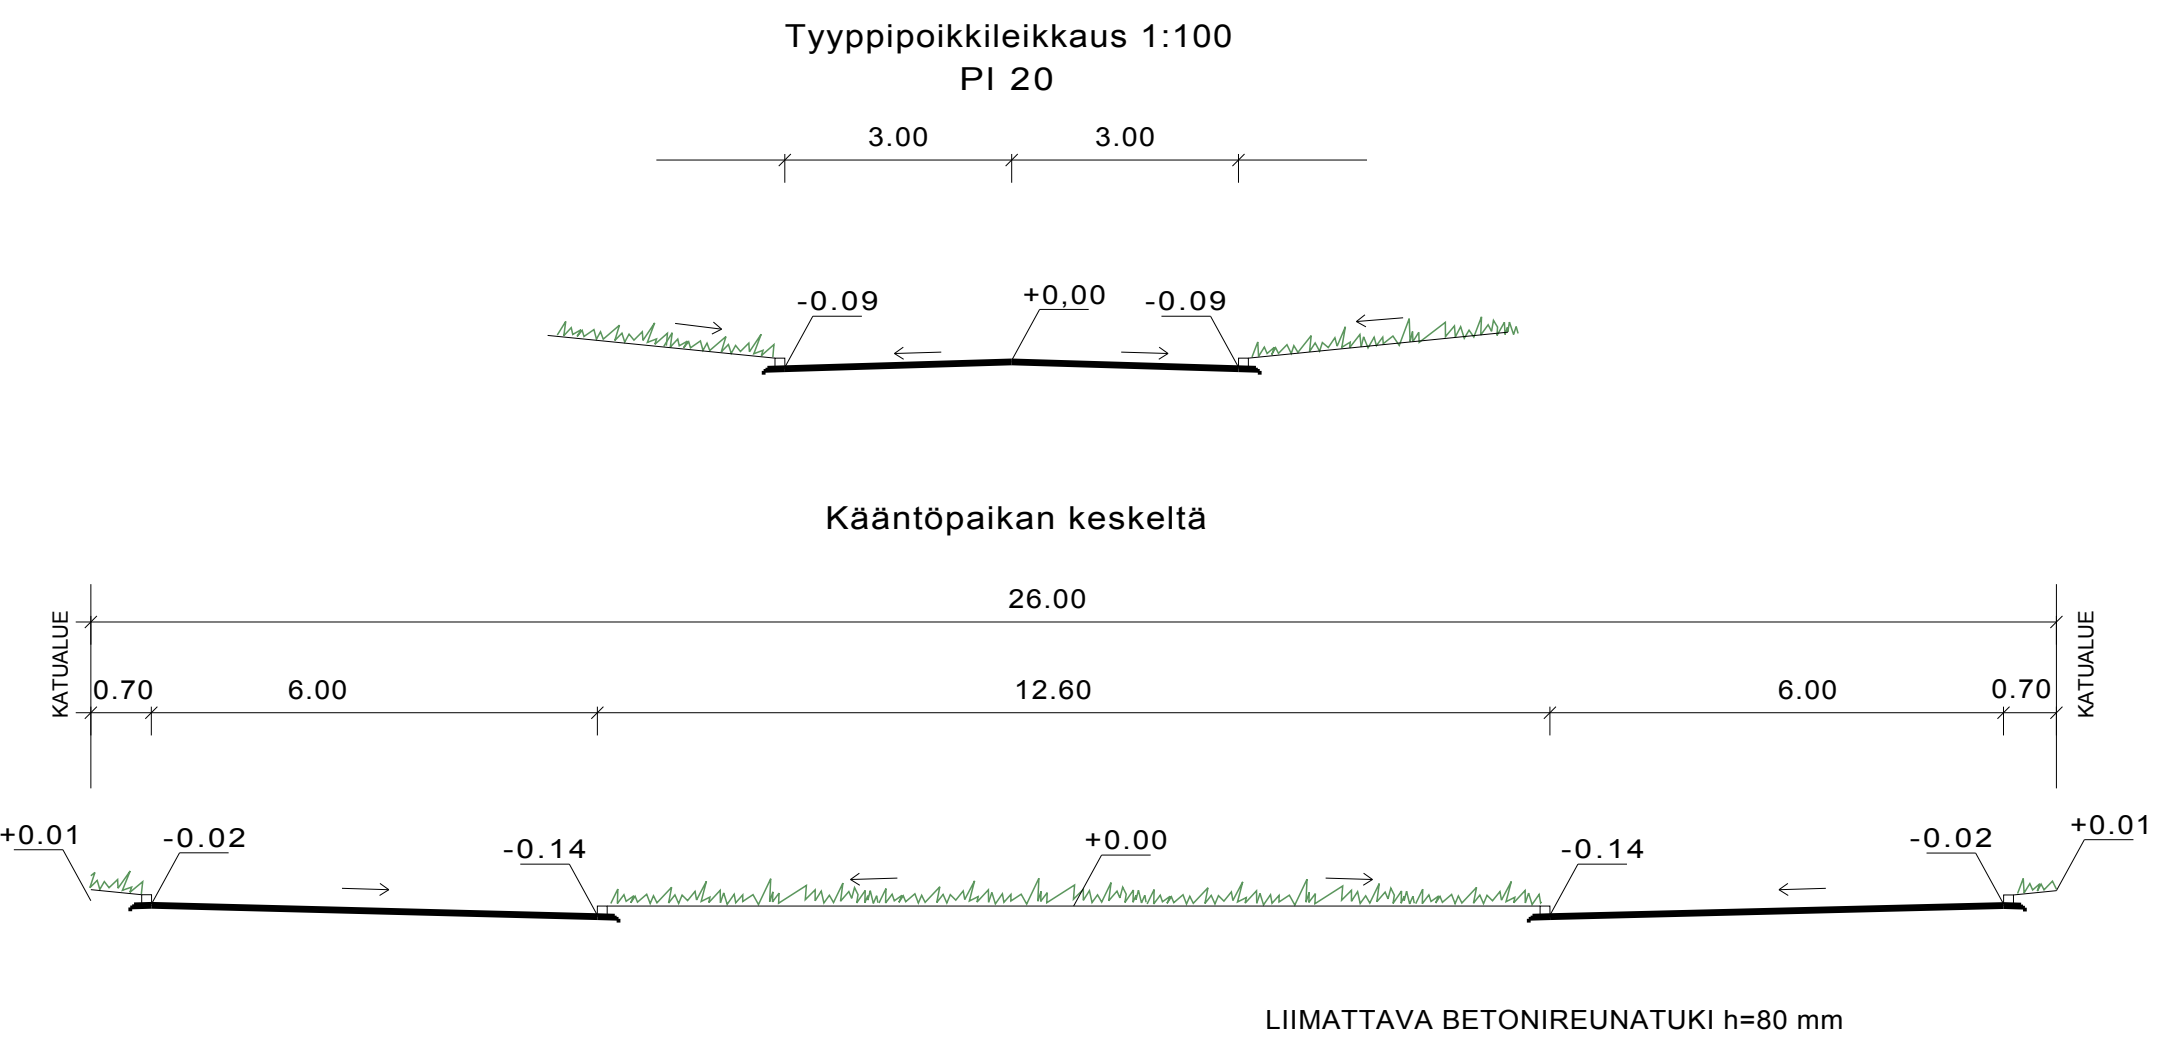

Koordinaattijärjestelmät:
Taso X,Y: ETRS-GK23
(EUREF-FIN)
Korkeus Z: N2000

HYVÄKSYNYT:
VIRAN PUOLESTA:

KAUPUNGINOSA: PERNO
ASEMAKAAVA: 10.7.1973 (19/1971)
DIAARINUMERO: 12765-2013
LIKENNESUUNNITELMA: L 6730 010
KATULUOKKA: 5

KORVAA PIIRUSTUKSEN: B 6729 001
KORVAA OSITTAIN PIIRUSTUKSEN:

KORVATTU PIIRUSTUKSELLA:
KORVATTU OSITTAIN PIIRUSTUKSELLA:

TUNN: MUUTOS TAI TÄYDENNYS PÄIVÄYS SUUNNIT./PIIRT. TARK./HYV.

TURUN KAUPUNGIN YMPÄRISTÖTOIMIALA
KAUPUNKISUUNNITTELU
SUUNNITTELUYKSIKÖ

Puolalankatu 5
20100 Turku
etunimi.sukunimi@turku.fi
puh 02-330 000
fax 02-230 5050

KIVITASKUNKATU	KATUSUUNNITELMA
KOHDE	SISÄLTÖ

SUUNNITTELIJA Kari Linnakoski	SUUNNITTELUAVUSTAJA Pia Erme	TARKASTANUT	MITTAKAAVA 1:500, 1:100
PÄIVÄYS 26.11.2013	HYVÄKSYJÄ	SUUNNITTELU PÄÄLLIKÖ	PIIRUSTUSNUMERO K 6729 004
			MUUTOS