



Koordinaattijärjestelmät:  
Taso X,Y: ETRS-GK23  
(EUREF-FIN)  
Korkeus Z: N2000

HYVÄKSYNYT:  
VIRAN PUOLESTA:

KAUPUNGINOSA: Kaerla  
ASEMAKAAVA HYVÄKSYTTY: 24.7.1979 (8/1979)  
DIARIONUMERO: 11007-2012  
LIKENNESUUNNITELMA: L 4212 001  
KATULUOKKA: 5


KORVAA PIIRUSTUKSEN: D 5534 001  
KORVAA OSITTAIN PIIRUSTUKSEN:

KORVATTU PIIRUSTUKSELLA:  
KORVATTU OSITTAIN PIIRUSTUKSELLA:

TUNN. MUUTOS TAI TÄYDENNYS PÄIVÄYS SUUNNIT./PIIRI, LIKENNESUUNN. TARK.

TYYPPIPOIKKILEIKKAUS 1:50

Nunnavuorenkatu  
PL 140

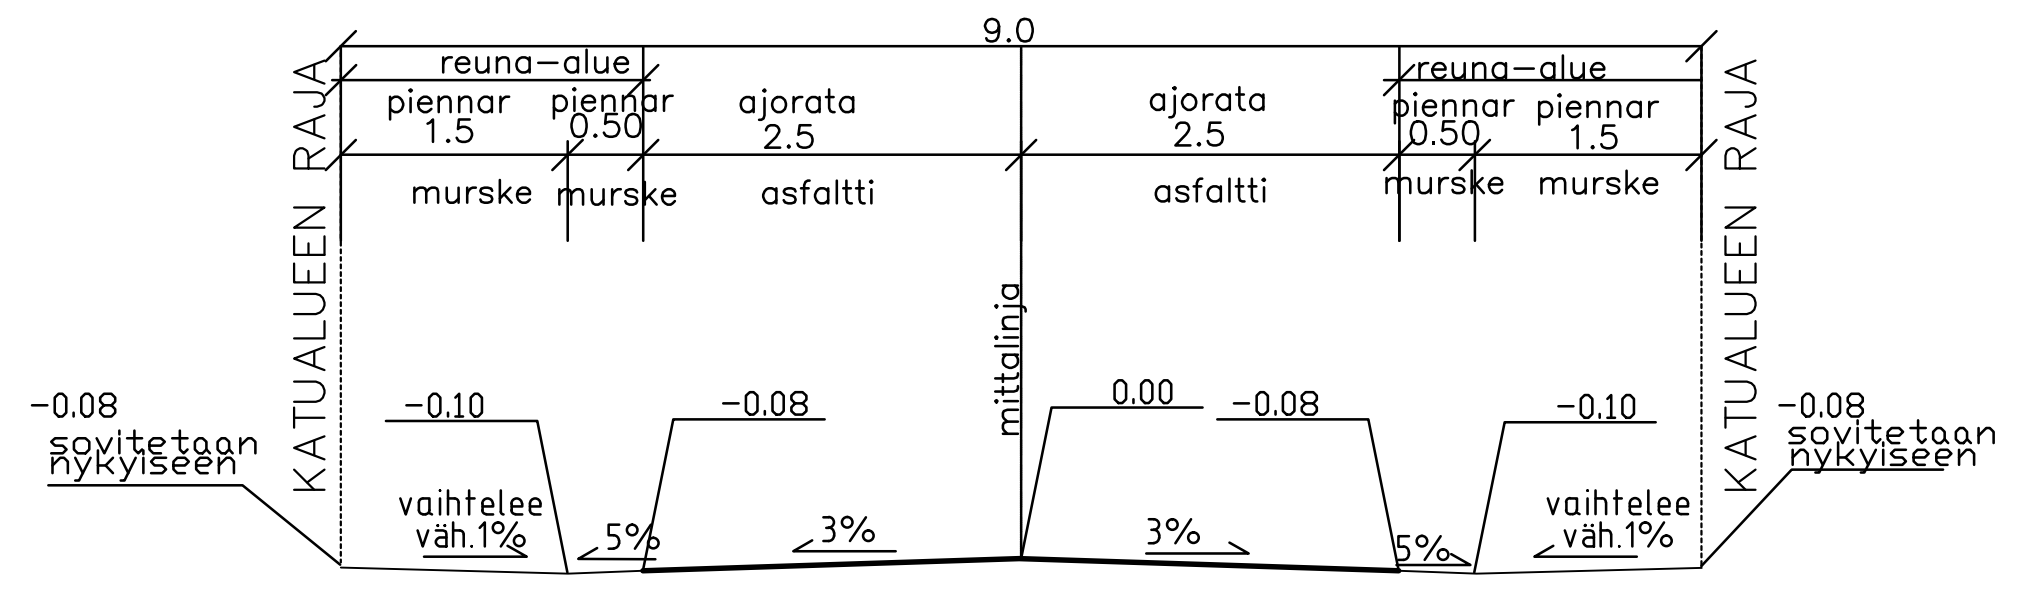

MERKINTÖJEN SELITYKSIÄ

- = asfaltti
- = murske
- = laatta
- 26.0 = suunniteltu korkeus
- 26.2 = nykyinen korkeus
- = suunniteltu maanpinnan korkeus
- = maanpinnan nykyinen korkeus
- = jakokooppi, sijainti liikimääräinen
- 5 = tontin numero
- 18 = korttelinumero
- = tulvareitti
- $\phi^N$  = rakennettu hulevesikaivo
- $\phi^G$  = suunniteltu hulevesikaivo
- = uusi valaisinylväs
- = taite
- = asfaltin reuna
- = reunakivi

TURUN KAUPUNGIN YMPÄRISTÖ- JA KAAVOITUSVIRASTO  
SUUNNITTELUTOIMISTO

PUOLALANKATU 5  
20100 TURKU  
PUH 02-330 000  
FAX 02-2624 912

KOHDE: NUNNAVUORENKATU  
KATUSUUNNITELMA

SUUNNITTELU: FCG  
PIIRITÄJÄ: FCG  
TARKASTANUT: GEOTEKN. TARKAST.  
MITTAKAAVA: 1:500, 1:50  
PÄIVÄYS: SUUNNITTELUKÄÄLILUKKO  
PIIRUSTUSNUMERO: K 5534 002  
MUUTOS:

FCG Suunnittelu ja tekniikka Oy  
Puutarhakatu 45 B, 20100 Turku  
www.fcg.fi  
Puh. 010 4090

TURUN KAUPUNKI  
NUNNAVUORENKADUN SANEERAUS  
KATUSUUNNITELMA  
1:500, 1:50

7.11.2012 Niina Oksanen  
Pasi Peikkala

TKA P19379 200