


TYYPPIPOIKKILEIKKAUS 1:50

Suolakankareenkatu
PL 130

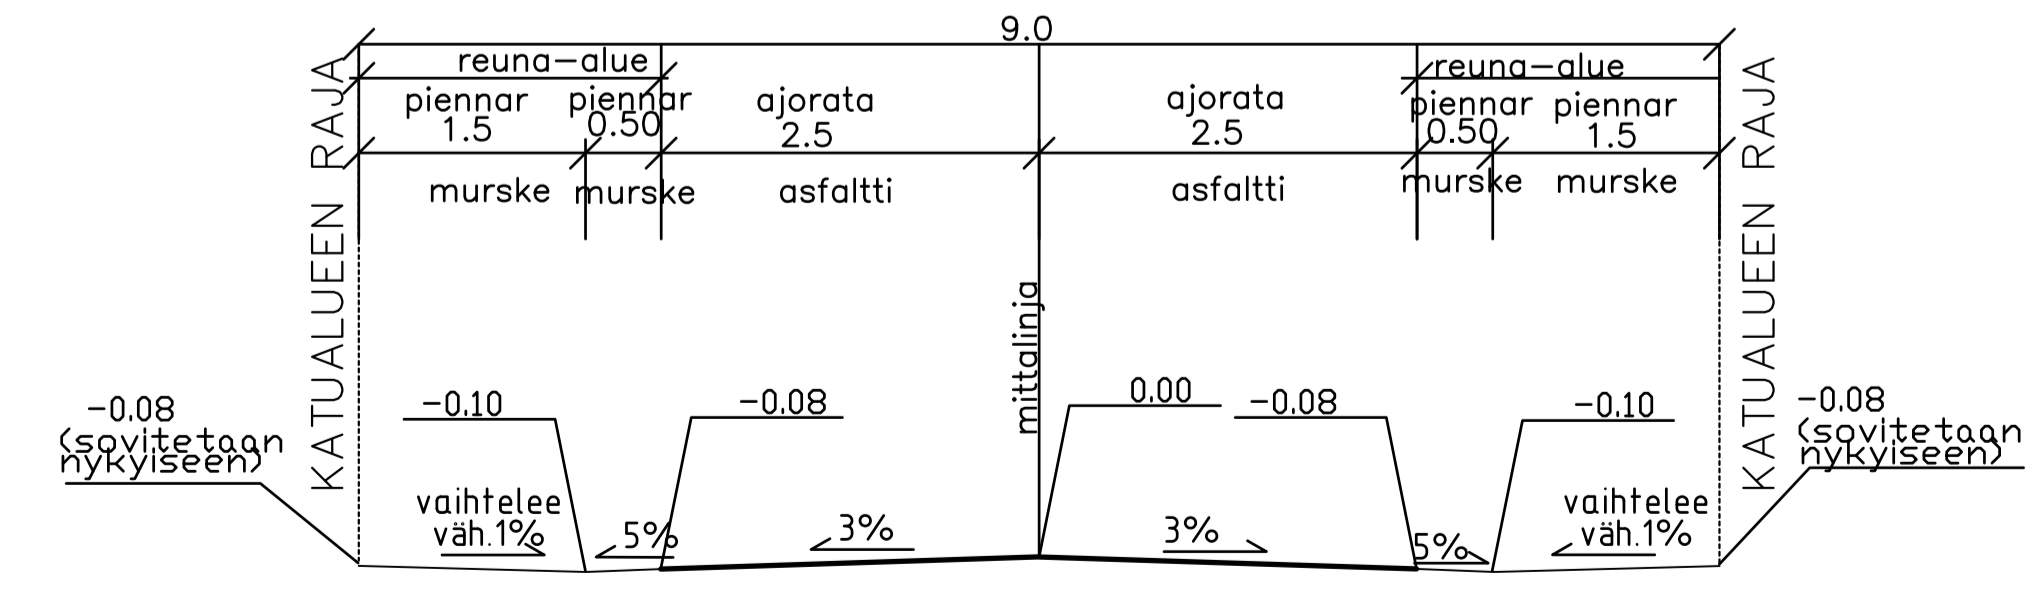

MERKINTÖJEN SELITYKSIÄ

- = asfaltti
- = murske
- 29.4 = suunniteltu korkeus
- 28.2 = nykyinen korkeus
- 29.6 = suunniteltu maaston korkeus
- 28.7 = nykyinen maaston korkeus
- = jakokappi, sijainti likimääräinen
- 5 = tontin numero
- 18 = korttelinnumero
- = tulvareitti
- = suunniteltu hulevesikaivo
- = uusittava hulevesikaivo
- 18 = uusi valaisinylivä
- = taitte
- = asfaltin reunot

Koordinattijärjestelmät:
Taso X,Y: ETRS-GK23
(EUREF-FIN)
Korkeus Z: N2000

HYVÄKSYNTY:
VIRAN PUOLESTA:

KAUPUNGINOSA: Koerla
ASEMAKAAVA HYVÄKSYNTY: 2.1.1974 (33/71)
DIAARIUMERO: 11007-2012
LIKENNESUUNNITELMA: L 4212 001
KATULOUKKA: 5

KORVA PIIRUSTUKSEN: D 4212 002
KORVA OSITTAIN PIIRUSTUKSEN:

KORVATTU PIIRUSTUKSELLA:
KORVATTU OSITTAIN PIIRUSTUKSELLA:

TUNN. MUUTOS TAI TÄYDENNYS: PÄIVÄYS: SUUNNIT./PIIRT. LIKENNESUUNN. TARK.

TURUN KAUPUNGIN YMPÄRISTÖ- JA KAAVOITUSVIRASTO
SUUNNITTELUTOIMISTO

KOHDE SUOLAKANKAREENKATU		SISÄLTÖ KATUSUUNNITELMA	
SUUNNITTELIJA FCG	PIIRITÄÄ FCG	TARKASTANUT Kari Linnakoski	GEOTEKN. TARKAST. MITTAKAAVA 1:500, 1:50
PÄIVÄYS	SUUNNITTELUKÄSIKIRJOITUS Matti Salonen	PIIRUSTUSNUMERO K 4212 009	MUUTOS