


ASEMAPIIRROS 1:500

PLV 50-120: Vasemman reunan aitoa nostetaan noin 60 metrin matkalta uuden tasauksen mukaiseksi.

PIENNAR (MURSKE) 2.00m
AJORATA (ASFALTTI) 5.00m
PIENNAR (MURSKE) 2.00m


TYYPPIPOIKKILEIKKAUS 1:50

PL 80

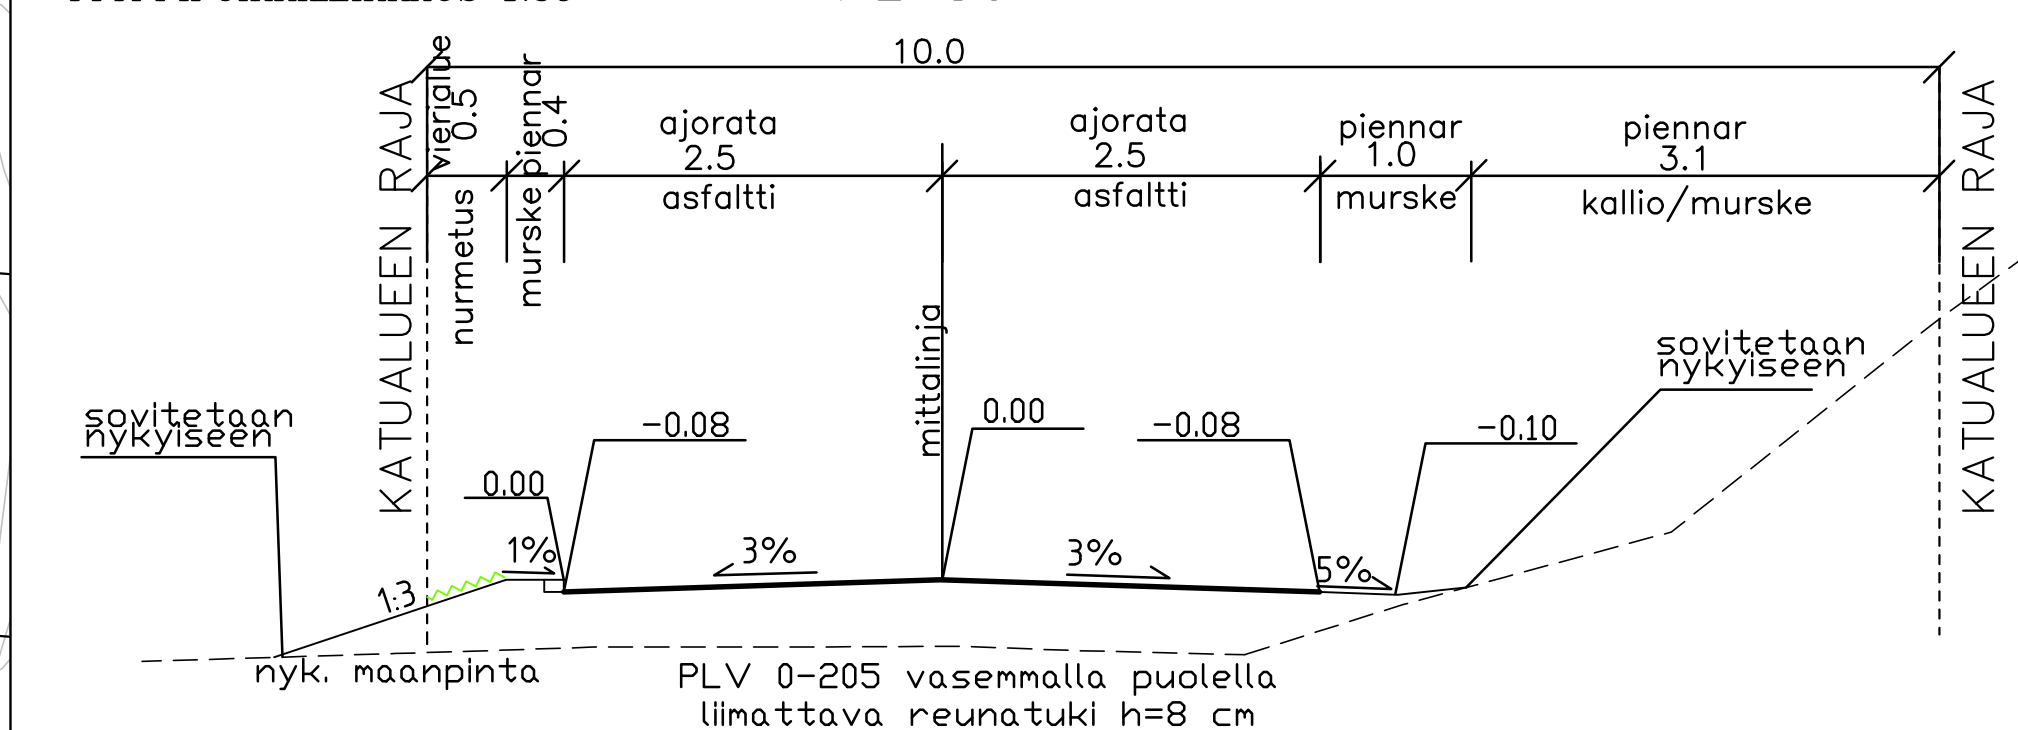

TYYPPIPOIKKILEIKKAUS 1:50

PL 260

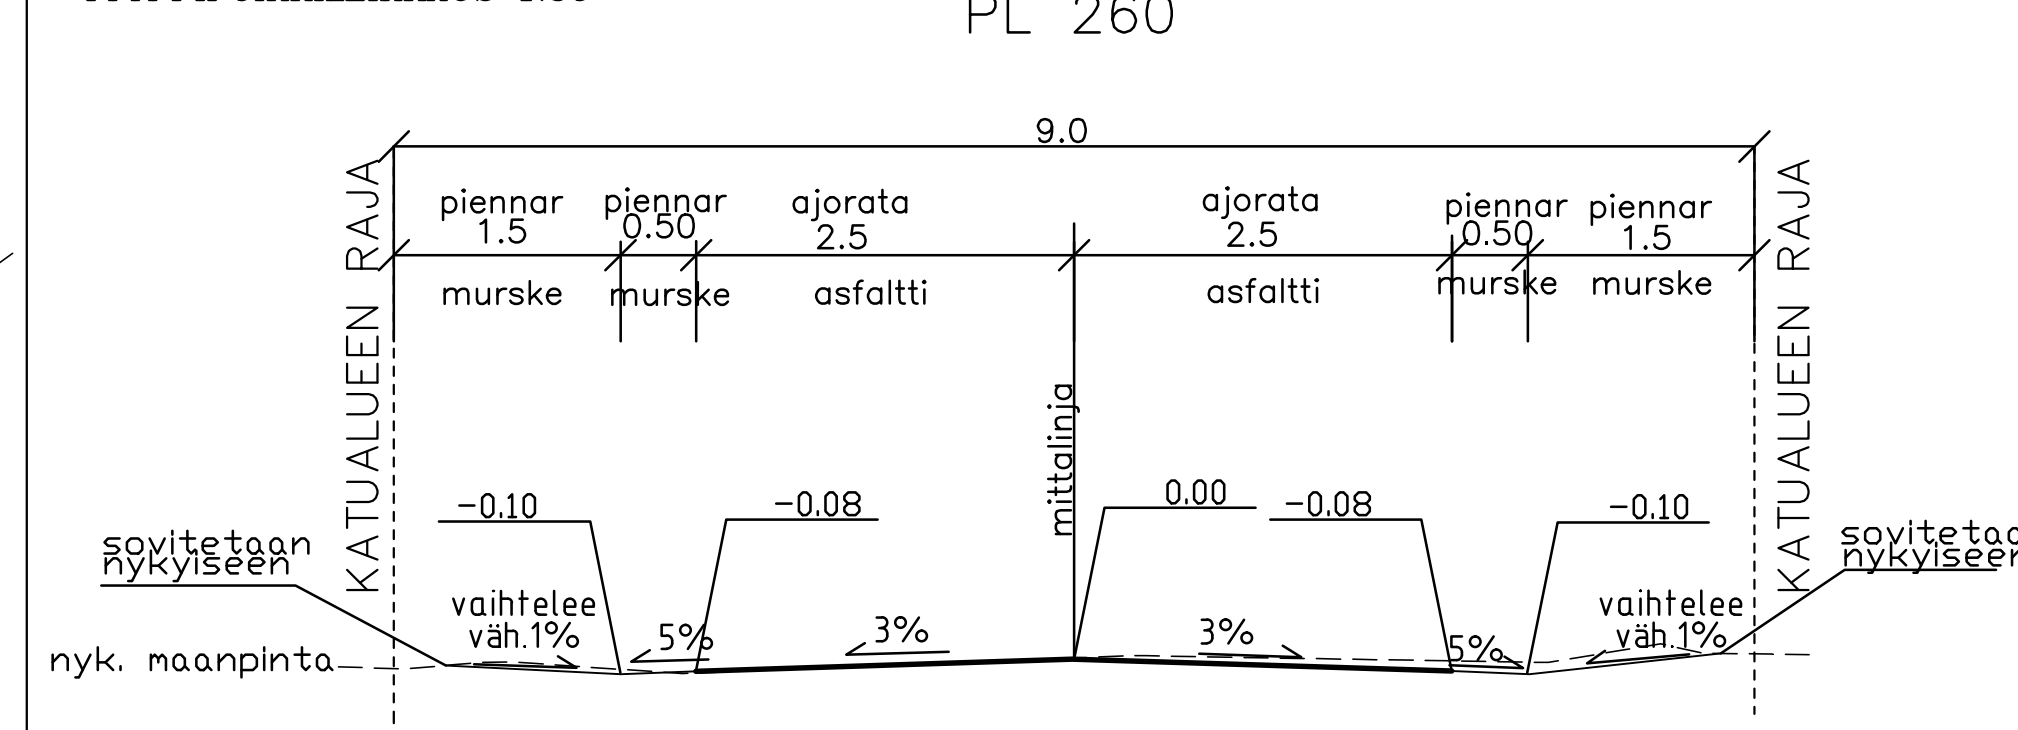

KATUVALAISTUS:
NYKYINEN KATUVALAISTUS

NYKYISET TONTTILIITTYMÄT
LIITETÄÄN KATUUN

- 6 = korttelinnumero
- 6 = tontin numero
- ✗ = kartoitettu valaisinpylväs
- = kartoitettu pylväs
- ▭ = kartoitettu jytkänne
- ▭ = asfaltti
- ▭ = murske
- ▭ = nurmetus
- = suunniteltu maanpinnan korkeus
- = nykyinen maanpinnan korkeus
- = mittalinija
- = reunakiviinjä
- = asfaltin reuna
- = nurmetus
- = kartoitettu tukimuri
- = kartoitettu pensasaita
- = kartoitettu aita
- = taite
- = tulvareitti
- = uusi hulevesikaivo
- = säilytettävä hulevesikaivo
- 26.0 = suunniteltu korkeus

Koordinaattijärjestelmät:
Taso X,Y: ETRS-GK23
(EUREF-FIN)
Korkeus Z: N2000

HYVÄKSYNYT:
VIRAN PUOLESTA:

KAUPUNGINOSA: Pääskyvuori
ASEMAKAAVA: 28.5.1974 (16/1973)
DIARINUMERO: 13601-2012
LIIKENNESUUNNITELMA: L 5889 019
KATULUOKKA: 5

KORVAA PIIRUSTUKSEN:
KORVAA OSITTAIN PIIRUSTUKSEN: C 2440 002, D 2440 006

KORVATTU PIIRUSTUKSELLA:
KORVATTU OSITTAIN PIIRUSTUKSELLA:

TUNN. MUUTOS TAI TÄYDENNYS: PÄIVÄYS: SUUNNIT./PIIRT. TARK.

TURUN KAUPUNGIN YMPÄRISTÖTOIMIALA
KAUPUNKISUUNNITTELU
SUUNNITTELUYKSIKKÖ

KOHDE: PYYNKATU
SISÄLTÖ: KATUSUUNNITELMA

SUUNNITTELIJA: FCG
SUUNNITTELUAVUSTAJA: FCG
TARKASTANUT: MITTAKAAVA: 1:500, 1:50
PÄIVÄYS: HYVÄKSYJÄ: PIIRUSTUSNUMERO: K 2440 010
SUUNNITTELUYKSIKKÖ: MUUTOS:

FCG Suunnittelu ja tekniikka Oy
Puutarhakatu 45 B, 20100 Turku
www.fcg.fi
Puh. 010 4090

TURUN KAUPUNKI
PYYNKADUN SANEERAUS
KATUSUUNNITELMA
1:500, 1:50

TKA P19991