


Asemapiirros 1:500

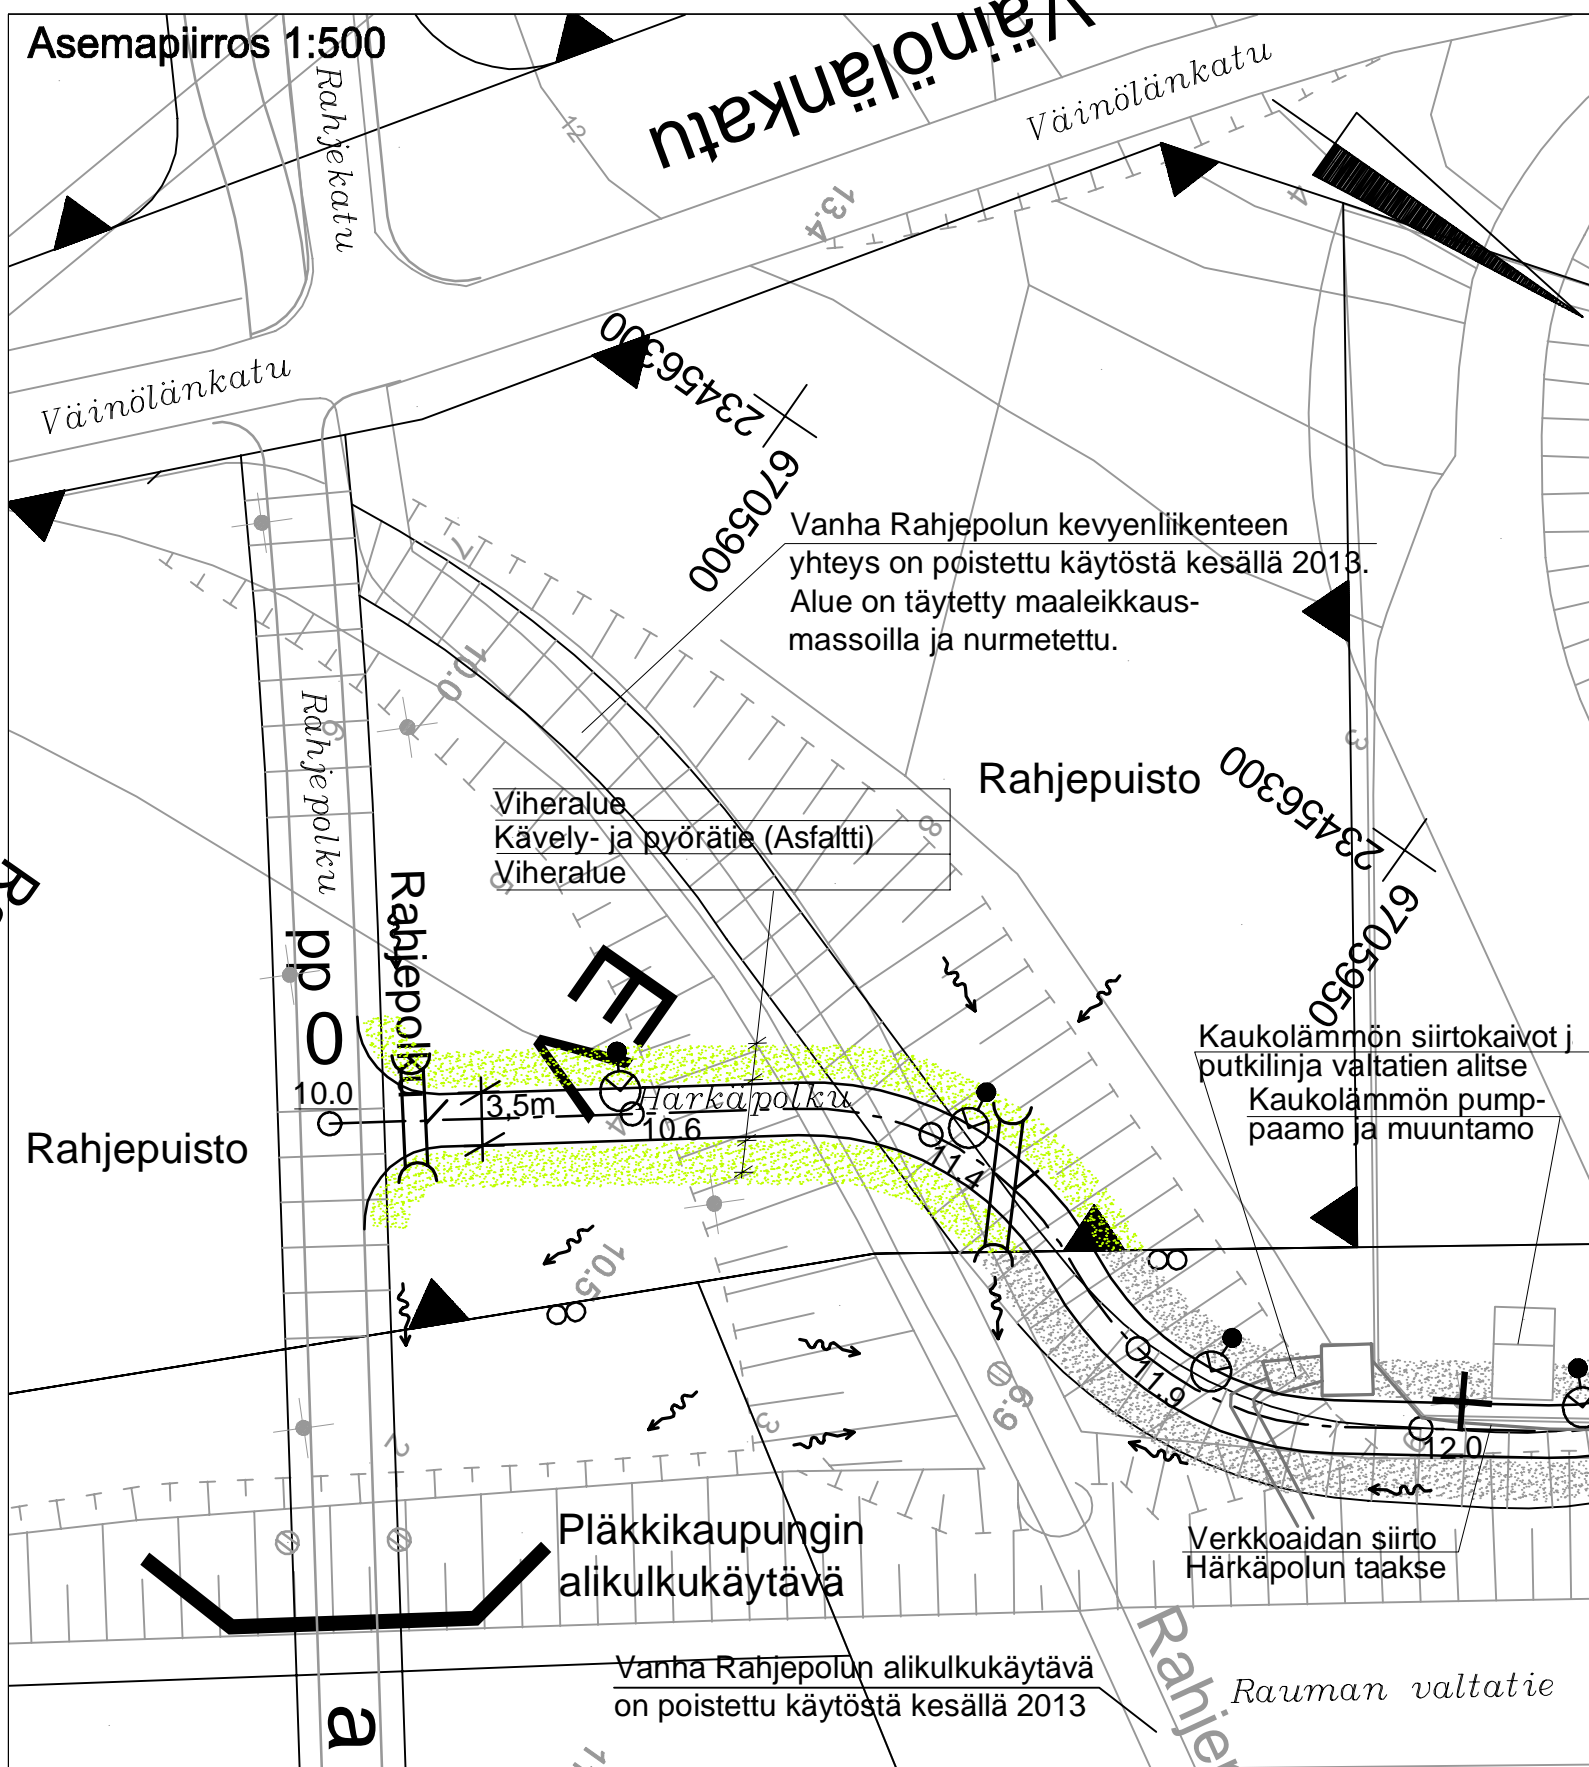

Koordinaattijärjestelmät:  
Taso X,Y: ETRS-GK23  
(EUREF-FIN)  
Korkeus Z: N2000

HYVÄKSYNYT:  
VIRAN PUOLESTA:

KAUPUNGINOSA: MÄLIKKÄLÄ, PAHANIEMI  
ASEMAKAAVA: hyv. 30.3.2009 (56/2001)  
DIAARINUMERO: 10648-2013  
LIIKENNESUUNNITELMA: -  
KATULUOKKA: Kevyen liikenteen väylät 5

KORVAA PIIRUSTUKSEN:  
KORVAA OSITTAIN PIIRUSTUKSEN:

KORVATTU PIIRUSTUKSELLA:  
KORVATTU OSITTAIN PIIRUSTUKSELLA:

TUNN. MUUTOS TAI TÄYDENNYS | PÄIVÄYS | SUUNNIT./PIIRT. | TARK.

TURUN KAUPUNGIN YMPÄRISTÖTOIMIALA  
**KAUPUNKISUUNNITTELU**  
SUUNNITTELUYKSIKKÖ


Puolalankatu 5  
20100 Turku  
etunimi.sukunimi@turku.fi  
puh 02-330 000  
fax 02-230 5050

KOHDE	SISÄLTÖ
RAHJELUISTO Härkäpolku / Puistokäytävä	PUISTOSUUNNITELMA Kävely- ja pyörätie

SUUNNITTELIJA	SUUNNITTELUAVUSTAJA	TARKASTANUT	MITTAKAAVA
			1:500, 1:100
PÄIVÄYS	HYVÄKSYJÄ	SUUNNITTELU PÄÄLLIKKÖ	PIIRUSTUSNUMERO
			W 7810 001

<p><b>DESTIA</b> Infrasuunnittelu</p>	PÄIVÄYS	SUUNNITTELIJA
	1.11.2013	Hannu Leino
		PROJEKTIPÄÄLLIKKÖ
		Matti Vuolamo

Tyypipoikkileikkaus 1:100  
PL 40

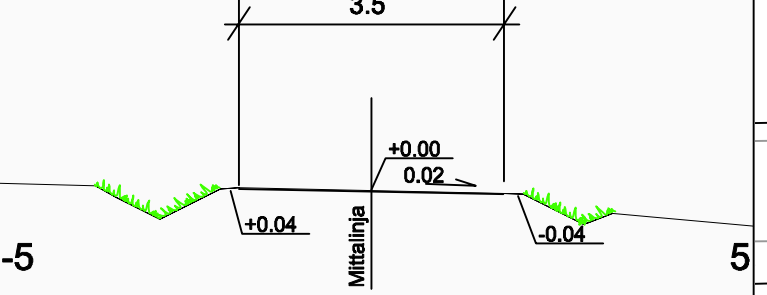

Merkkien selitykset:

- Nyk.valaisin / Ns= nyk. siirto
- Uusi valaisin
- Nykyinen korkeus
- Suunniteltu korkeus
- Viheralue
- Poistettava
- Virtausnuoli