
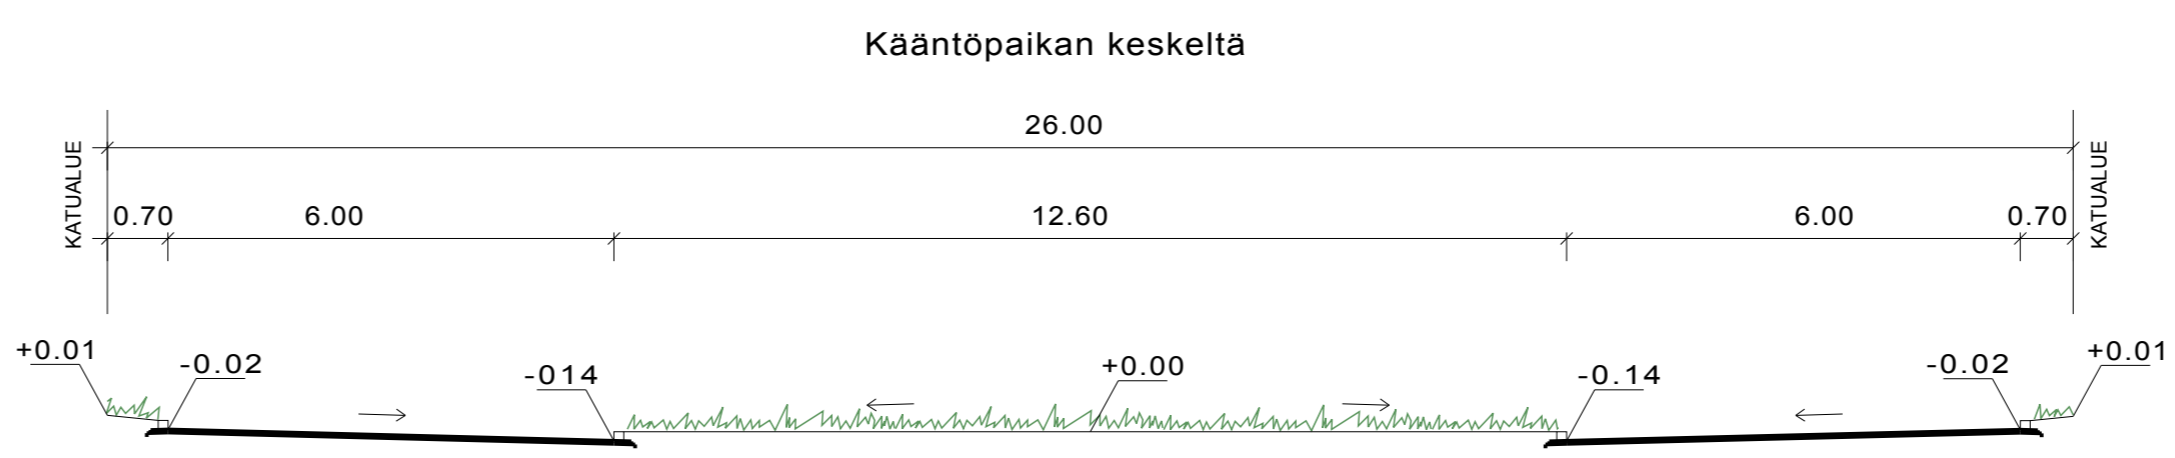


**MERKKIEN SELITYS:**

- 19.1  
19.1 SUUNNITeltu KORKEUS  
MAANPINNAN KORKEUS
- 18.5 NYKYINEN KORKEUS
- VIHERALUE
- ASFALTTI
- REUNATUKI
- e NYKYINEN HULEVESIKAIVO
- 17** KORTTELINUMERO
- 7 TONTTI REKISTERISSÄ
- VALAISINPYLVÄS

**Tyyppipoikkileikkaus 1:100  
PI 20**

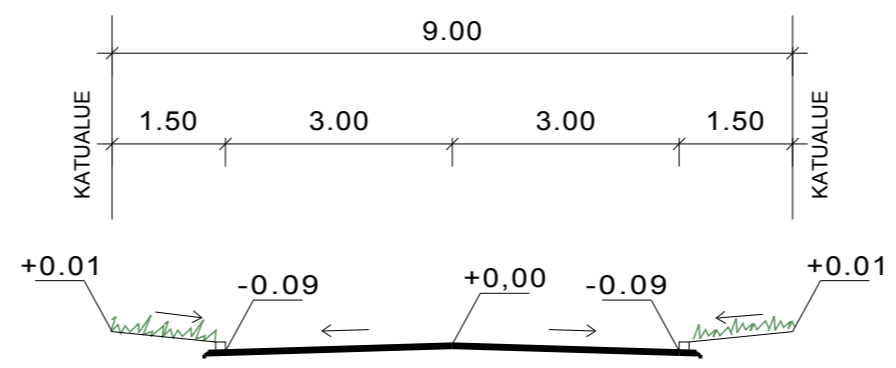

Koordinaattijärjestelmät:  
Taso X,Y: ETRS-GK23  
(EUREF-FIN)  
Korkeus Z: N2000

HYVÄKSYNYT:  
VIRAN PUOLESTA:

KAUPUNGINOSA: PERNO  
ASEMAKAAVA: 10.7.1973 (19/1971)  
DIAARINUMERO: 12765-2013  
LIKENNESUUNNITELMA: L 6730 010  
KATULUOKKA: 5

KORVAA PIIRUSTUKSEN: B 6681 002  
KORVAA OSITTAIN PIIRUSTUKSEN:

KORVATTU PIIRUSTUKSELLA:  
KORVATTU OSITTAIN PIIRUSTUKSELLA:

TUNN. MUUTOS TAI TÄYDENNYS      PÄIVÄYS      SUUNNIT./PIIRT.      TARK./HYV.

<b>TURUN KAUPUNGIN YMPÄRISTÖTOIMIALA</b>			Puolalankatu 5 20100 Turku etunimi.sukunimi@turku.fi puh 02-330 000 fax 02-230 5050	
<b>KAUPUNKISUUNNITTELU</b>				
<b>SUUNNITTELUYKSIKKÖ</b>				
KOHDE		SISÄLTÖ		
<b>VARPUSENKATU</b>		<b>KATUSUUNNITELMA</b>		
SUUNNITTELIJA	SUUNNITTELUAVUSTAJA	TARKASTANUT	MITTAKAAVA	
Kari Linnakoski	Pia Erme		1:500, 1:100	
PÄIVÄYS	HYVÄKSYJÄ		PIIRUSTUSNUMERO	MUUTOS
26.11.2013		SUUNNITTELU PÄÄLLIKKÖ	<b>K 6681 004</b>	