ASEMAPIIRROS 1:500

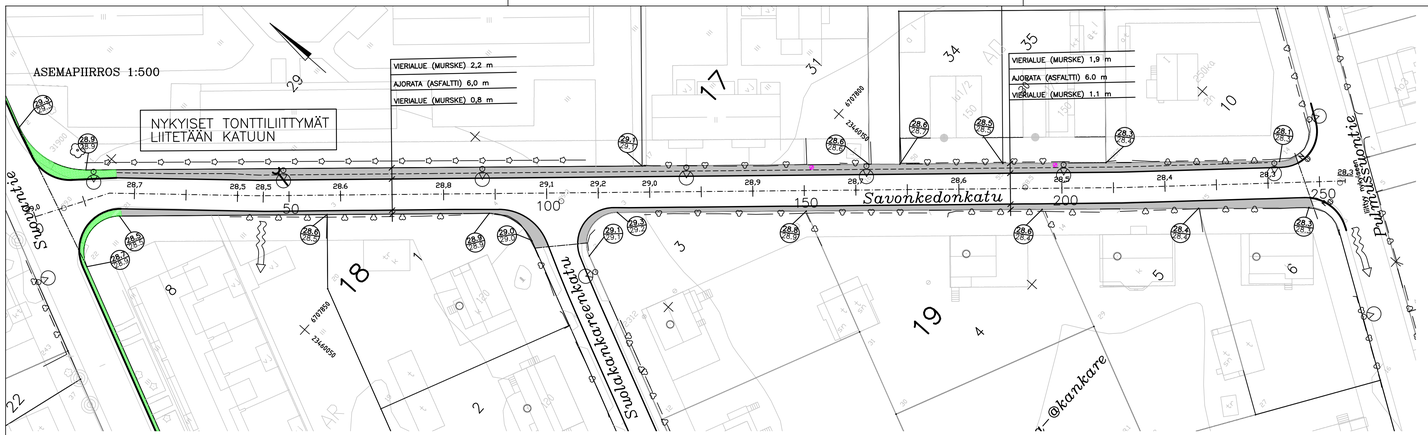

TYYPPIPOIKKILEIKKAUKSET 1:50

Paalu 60

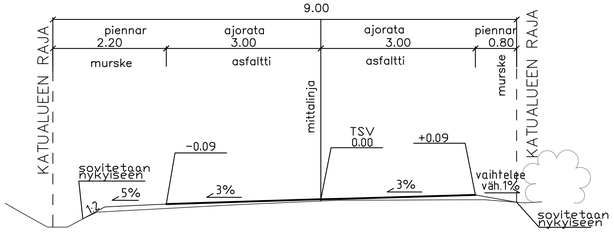

Paalu 180

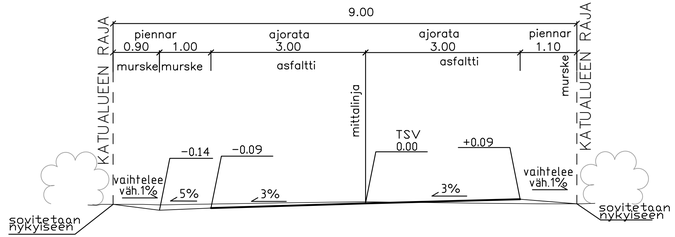

MERKINTÖJEN SELITYKSIÄ

- = asfaltti
- = murske
- 28,5 = suunniteltu korkeus
- 28,3 = nykyinen korkeus
- 1 = nyk puolirumpu
- 28,4 / 28,4 = suunniteltu maanpinnan korkeus = maanpinnan nykyinen korkeus
- 5 = tontin numero
- 18 = korttelinumero
- = tulvareitti
- = rakennettu hulevesikaivo
- = suunniteltu hulevesikaivo
- = valaisinpylväs
- = taite
- = asfaltin reuna
- = reunakivi
- = suunnittelualueen raja
- = nyk pensasaita
- = nyk havupuurivi

Koordinaattijärjestelmät:
Taso X,Y: ETRS-GK23
(EUREF-FIN)
Korkeus Z: N2000

HYVÄKSYNYT:
VIRAN PUOLESTA:

KAUPUNGINOSA:	Koerla
ASEMAKAAVA HYVÄKSYTTY:	2.1.1974 (33/1971)
DIAARIONUMERO:	14598-2012
LIIKENNESUUNNITELMA:	L 5170 002
KATULUOKKA:	5

KORVAA PIIRUSTUKSEN:	B 5170 001
KORVAA OSITTAIN PIIRUSTUKSEN:	

KORVATTU PIIRUSTUKSELLA:	
KORVATTU OSITTAIN PIIRUSTUKSELLA:	

TUNN.	MUUTOS TAI TÄYDENNYS	PÄIVÄYS	SUUNNIT./PIIRT.	TARK.

TURUN KAUPUNGIN YMPÄRISTÖTOIMIALA
KAUPUNKISUUNNITTELU
SUUNNITTELUYKSIKKÖ
Puolalonkatu 5
20100 Turku
etunimi.sukunimi@turku.fi
puh. 02-330 000
fax 02-230 5050

KOHDE	SISÄLTÖ
SAVONKEDONKATU	KATUSUUNNITELMA

SUUNNITTELIJA	SUUNNITTELUVASTAAVA	TARKASTANUT	MITTAKAAVA	
FCG	FCG		1:500, 1:50	
PÄIVÄYS	HYVÄKSYJÄ	SUUNNITTELUPÄÄLLIKKÖ	PIIRUSTUSNUMERO	MUUTOS
			K 5170 003	

FCG Suunnittelu ja tekniikka Oy
Puutarhakatu 45 B, 20100 Turku
www.fcg.fi
Puh. 010 4090

TURUN KAUPUNKI
SAVONKEDONKADUN SANEERAUS
KATUSUUNNITELMA 1:500, 1:50

20.1.2014 Niina Oksanen
Pasi Pekkala

TKA P20209 200