



Tyyppiokkileikkaukset 1:100

PL 20.00

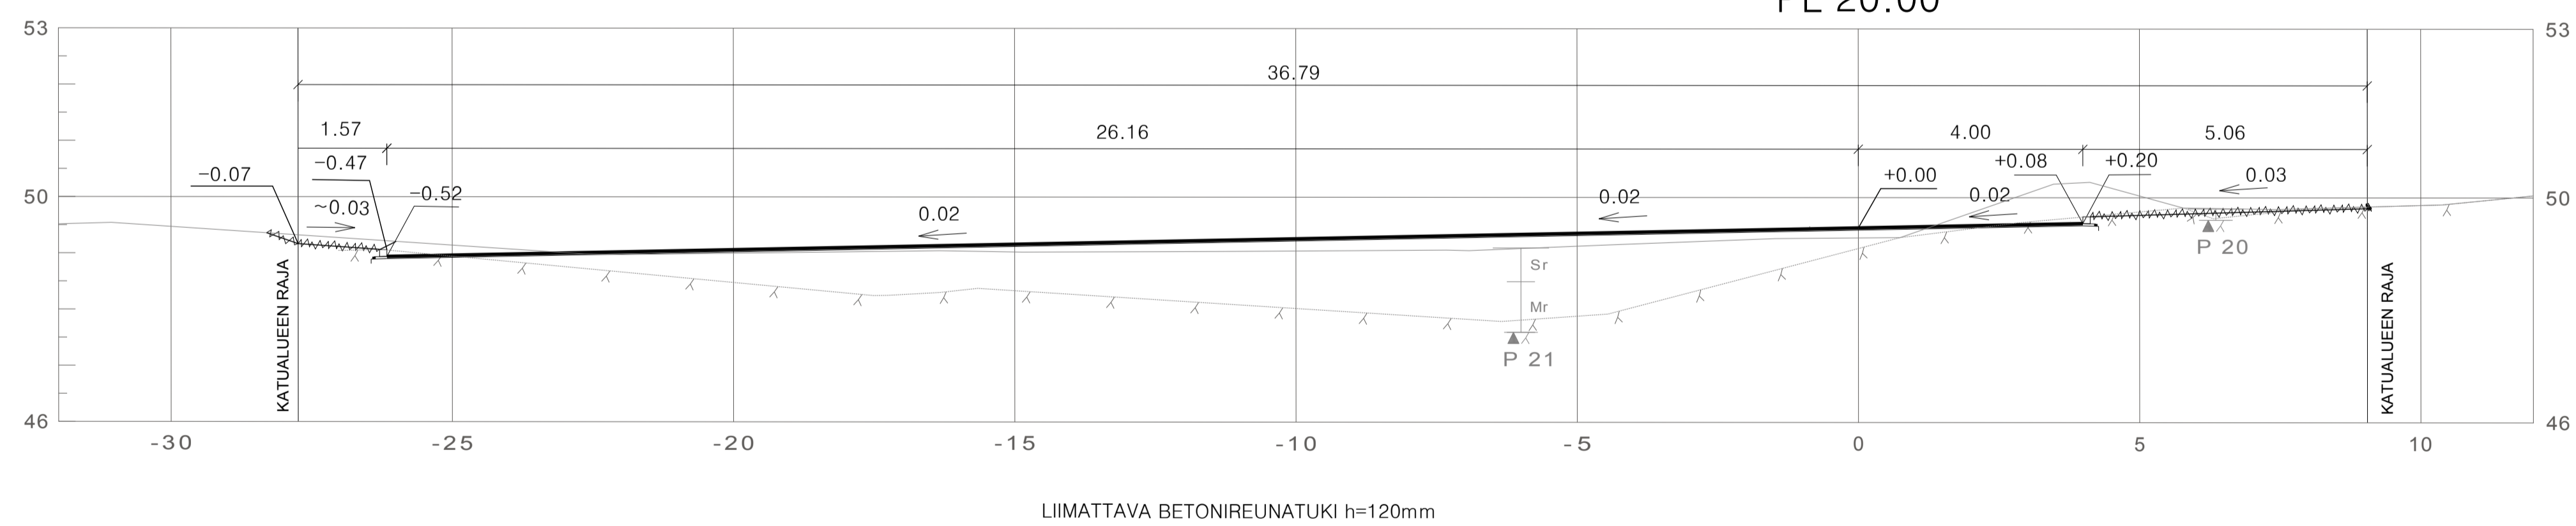

PL 60.00

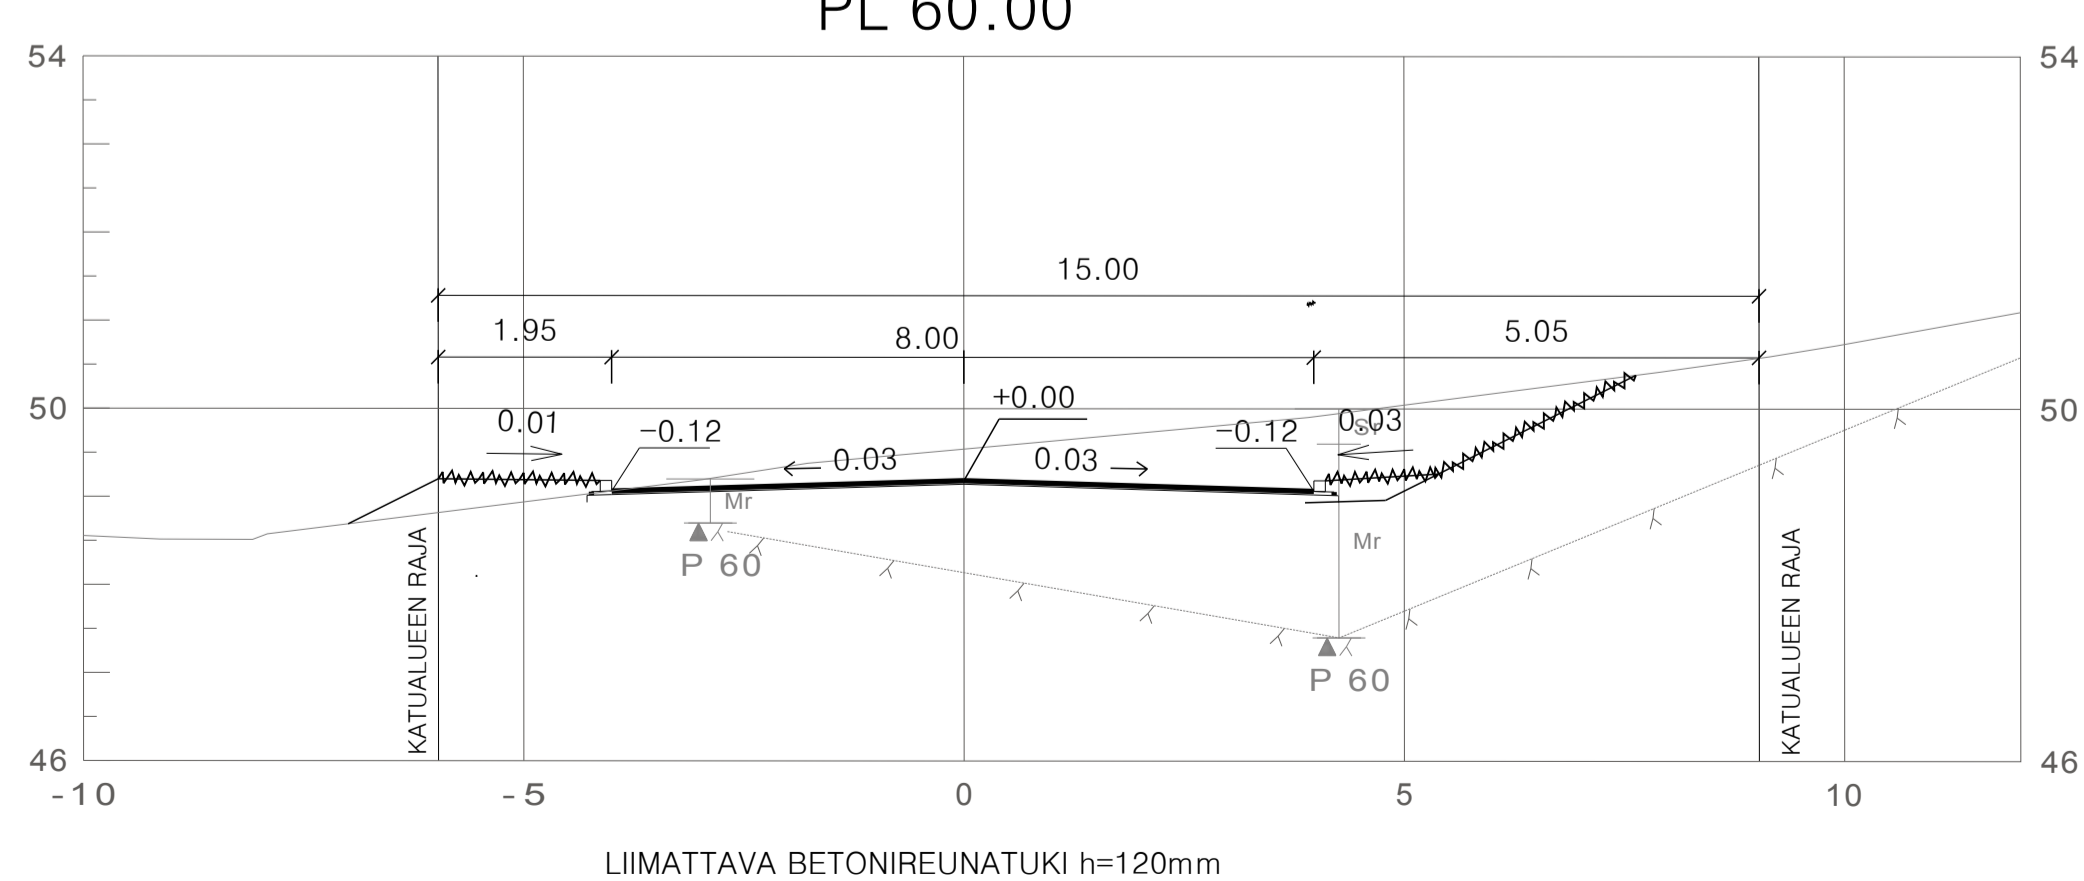

MERKKIEN SELITYKSET:

- 43.6
43.6 SUUNNITELTU KORKEUS
MAANPINNAN KORKEUS
- 44.9 SUUNNITELTU KORKEUS
- 46.9 NYKYINEN KORKEUS
- VIHERALUE
- ASFALTTI
- BETONILAATTA
- REUNATUKI
- - - MADALLETTU REUNATUKI
- ⊕ NYKYINEN HULEVESIKAIVO
- ⊙ SUUNNITELTU HULEVESIKAIVO
- ⊙ UUSI VALAISINPYLVÄS
- ⊙ NYKYINEN VALAISINPYLVÄS
- N

Koordinaattijärjestelmät:
Taso X,Y: ETRS-GK23
(EUREF-FIN)
Korkeus Z: N2000

HYVÄKSYNTY:
VIRAN PUOLESTA:

KAUPUNGINOSA: RUNOSMÄKI
ASEMAKAAVA: 10.9.1990 (31/1988), 14.12.2009 (36/2008)
DIARINUMERO: 14069-2013
LIKENNESUUNNITELMA: L 8663 006
KATULOUKKA: 3

KORVAUSPIIRUSTUKSEN:
KORVAUS OSITTAIN PIIRUSTUKSEN: D 8663 002

KORVATTU PIIRUSTUKSELLA:
KORVATTU OSITTAIN PIIRUSTUKSELLA:

TUNN. MUUTOS TAI TÄYDENNYS PÄIVÄYS SUUNNITELUPÄIVÄ TARKK.HYV.

TURUN KAUPUNGIN YMPÄRISTÖTOIMIALA		Puolalankatu 5 20100 Turku etunimi.sukunimi@turku.fi puh 02-330 0000 fax 02-230 5050	
KAUPUNKISUUNNITTELU			
SUUNNITTELUYKSIKKÖ			
KOHDE SORVARINKATU	SISÄLTÖ KATUSUUNNITELMA		
SUUNNITTELUJA Jari Mäkilä	SUUNNITTELUVAIKKAUS Marija-Leeni Vasama	TARKASTAJAT	MITTAKAAVA 1:500, 1:100
PÄIVÄYS 17.12.2013	HYVÄKSYJÄ	PIIRUSTUSNUMERO K 8663 005	MUUTOS
SUUNNITTELUVAIKKAUS			