
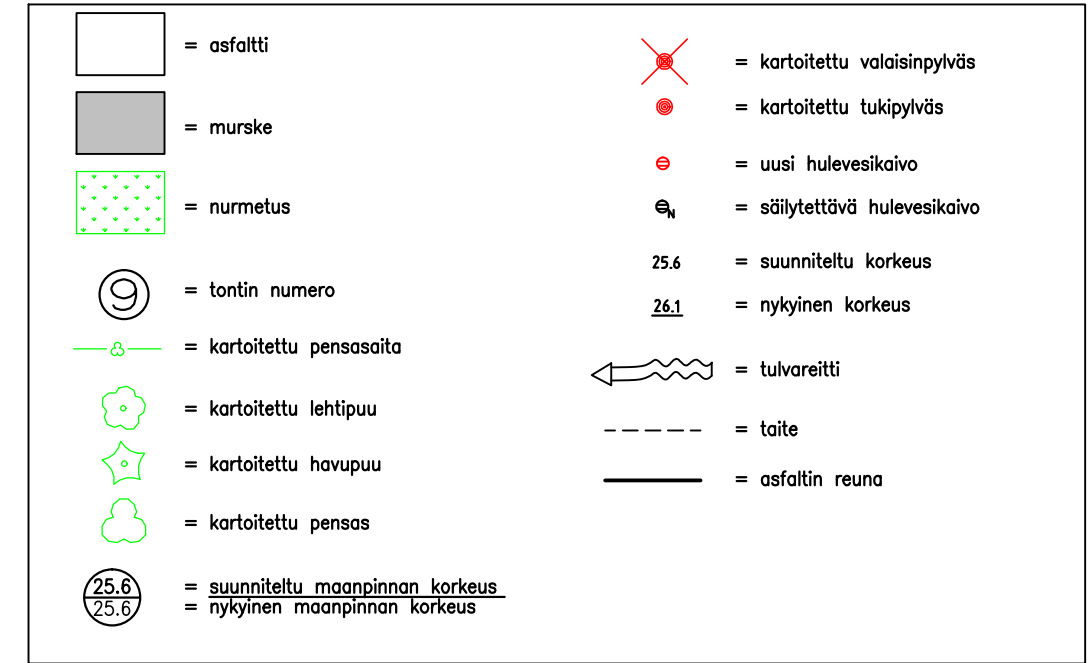


ASEMAPIIRROS 1:500

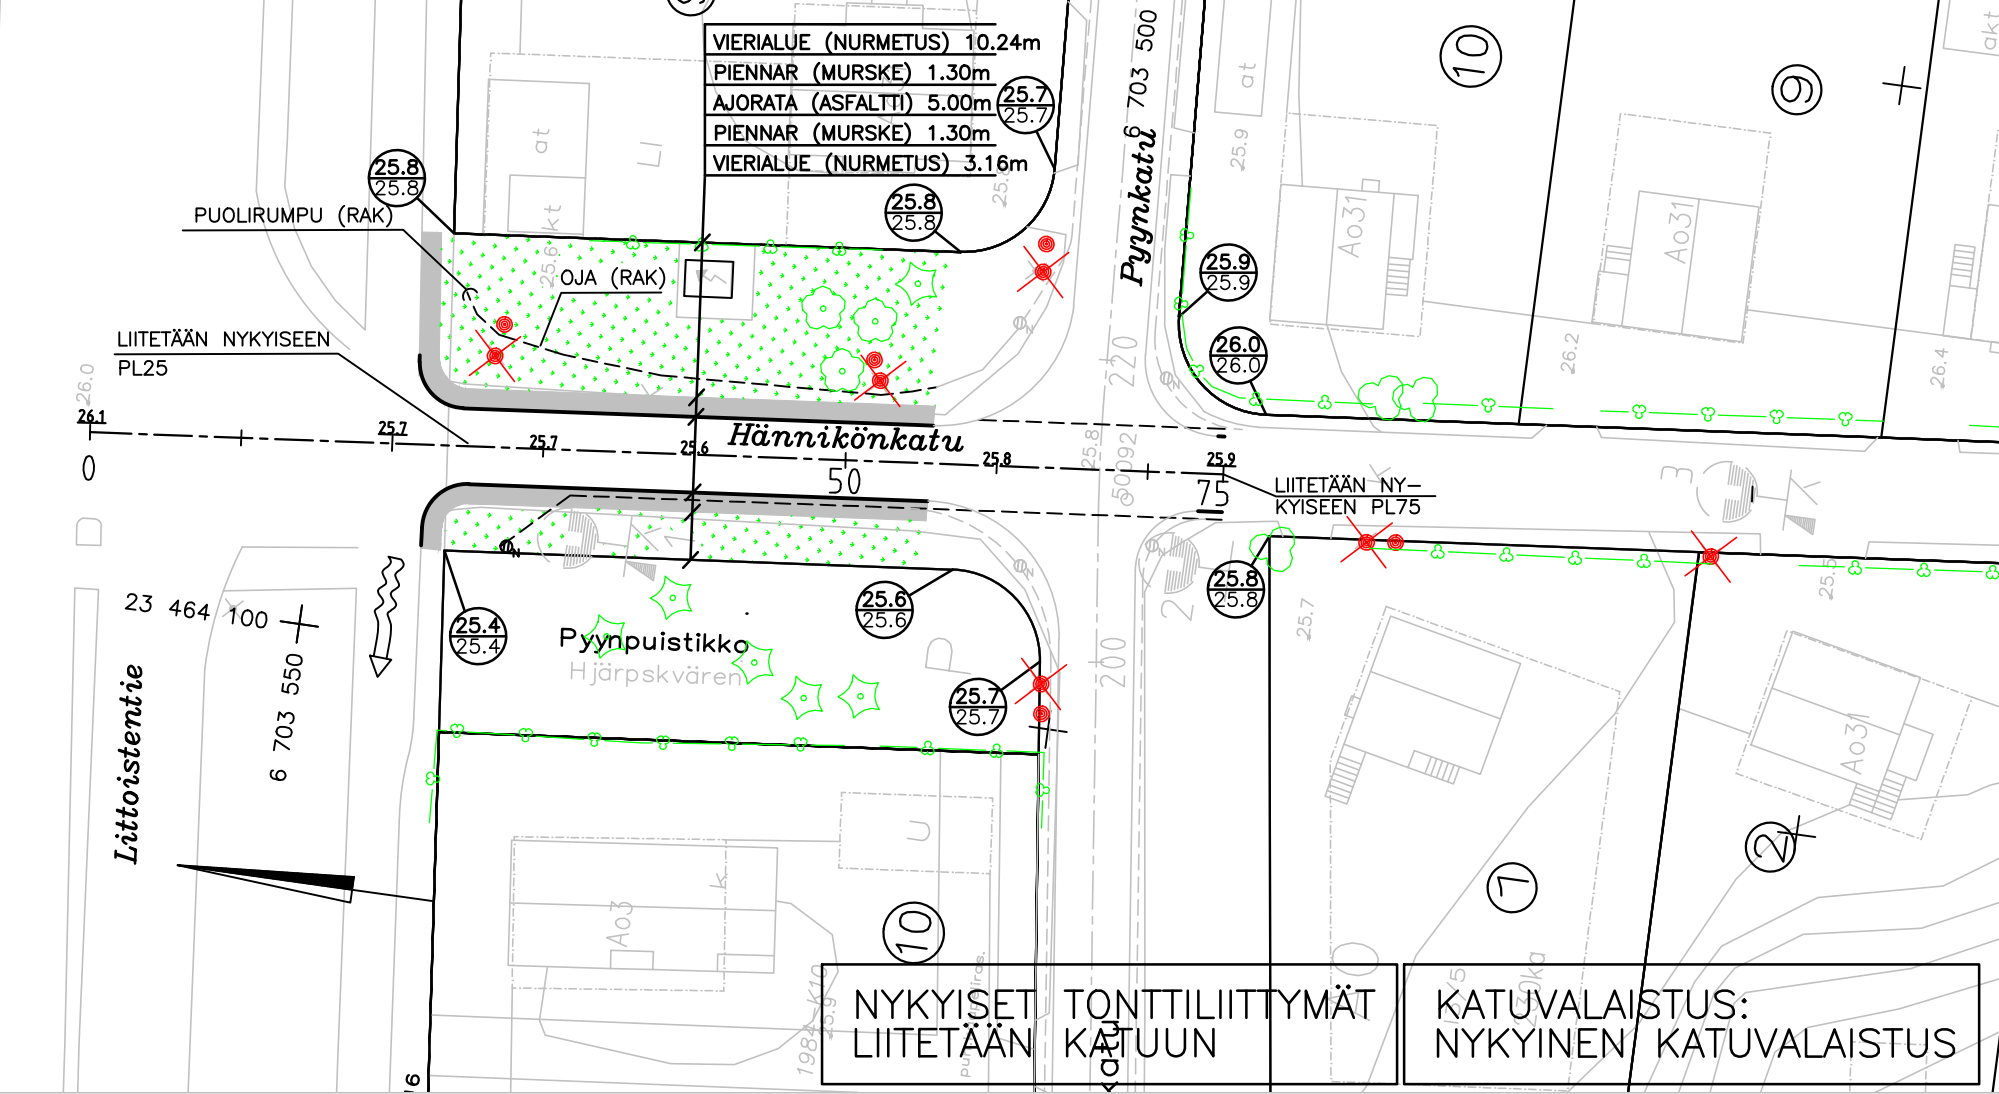

Koordinaattijärjestelmät:  
Taso X,Y: ETRS-GK23  
(EUREF-FIN)  
Korkeus Z: N2000

HYVÄKSYNTY:  
VIRAN PUOLESTA:

KAUPUNGINOSA: Pääskyyvuori  
ASEMAKAAVA: 28.5.1974 (16/1973)  
DIAARINUMERO: 14669-2012  
LIKENNESUUNNITELMA: L 5889 019  
KATULUOKKA: 5


KORVAA PIIRUSTUKSEN:  
KORVAA OSITTAIN PIIRUSTUKSEN: D 5889 017, 018

KORVATTU PIIRUSTUKSELLA:  
KORVATTU OSITTAIN PIIRUSTUKSELLA:

NYKYISET TONTTILIITYMÄT  
LIITETÄÄN KATUUN

KATUVALAISTUS:  
NYKYINEN KATUVALAISTUS

TYYPPIPOIKKILEIKKAUS 1:50

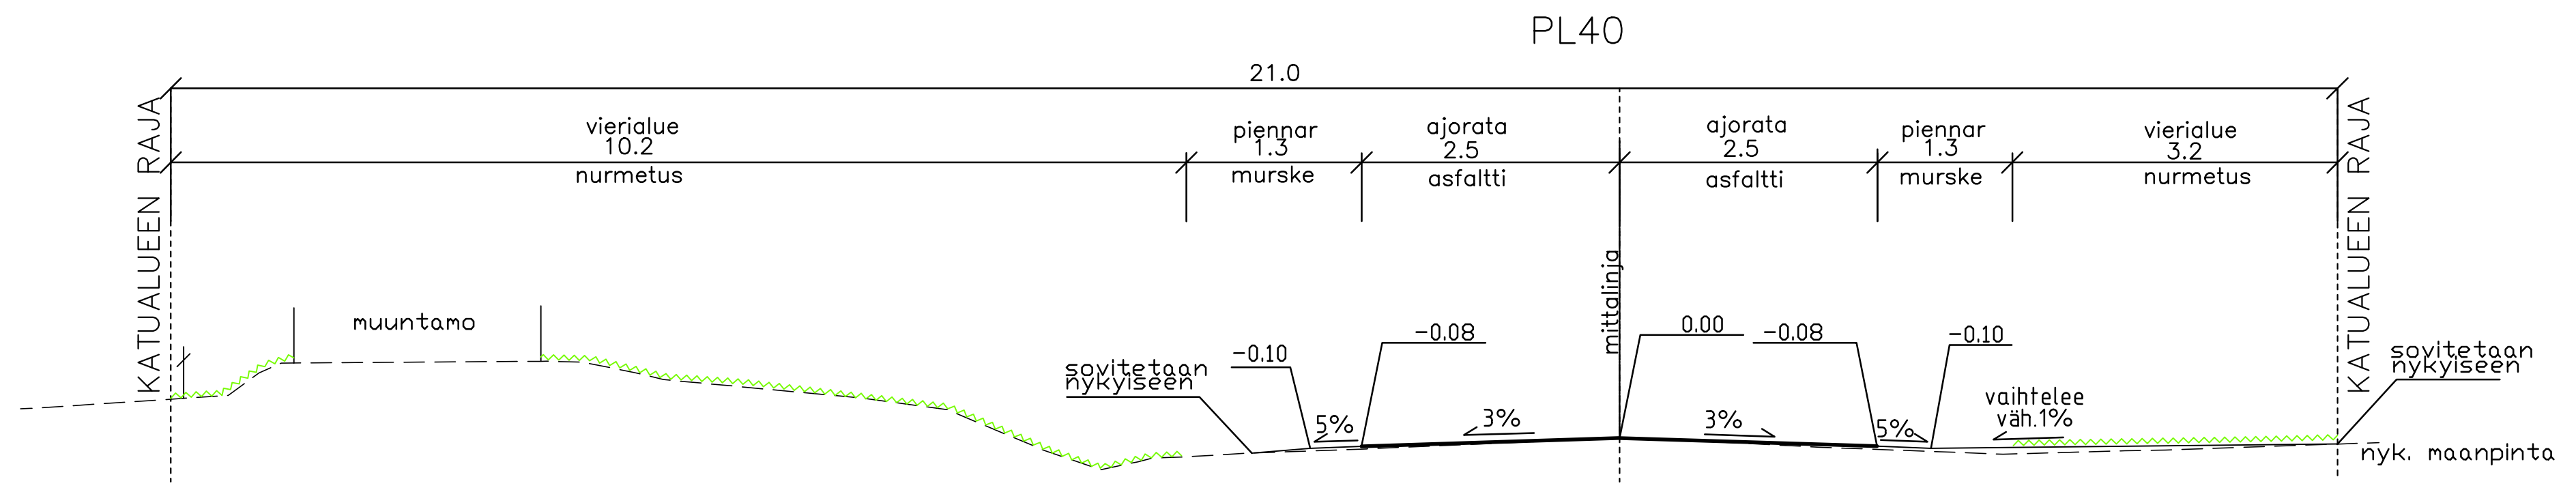

TUNN. MUUTOS TAI TÄYDENNYS PÄIVÄYS SUUNNIT./PIIRT. TARK.

TURUN KAUPUNGIN YMPÄRISTÖTOIMIALA  
KAUPUNKISUUNNITTELU  
SUUNNITTELUYKSIKKÖ

Puolalankatu 5  
20100 Turku  
etunimi.sukunimi@turku.fi  
puh. 02-330 000  
fax 02-230 5050

KOHDE		SISÄLTÖ	
HÄNNIKÖNKATU, välillä Lit-toistentie - Pyynekatu		KATUSUUNNITELMA	
SUUNNITTELIJA FCG	SUUNNITTELUAVUSTAJA FCG	TARKASTANUT	MITTAKAAVA 1:500, 1:50
PÄIVÄYS	HYVÄKSYJÄ	SUUNNITTELUPÄÄLLIKKÖ	PIIRUSTUSNUMERO K 5889 024
			MUUTOS

**FCG**  
FCG Suunnittelu ja tekniikka Oy  
Puutarhakatu 45 B, 20100 Turku  
www.fcg.fi  
Puh. 010 4090

TURUN KAUPUNKI  
HÄNNIKÖNKADUN SANEERAUS  
KATUSUUNNITELMA  
1:500, 1:50

16.1.2014 Pasi Aho  
Pasi Pekkala

TKA P20619