




Poikkileikkaus 1:100
PI 100.00

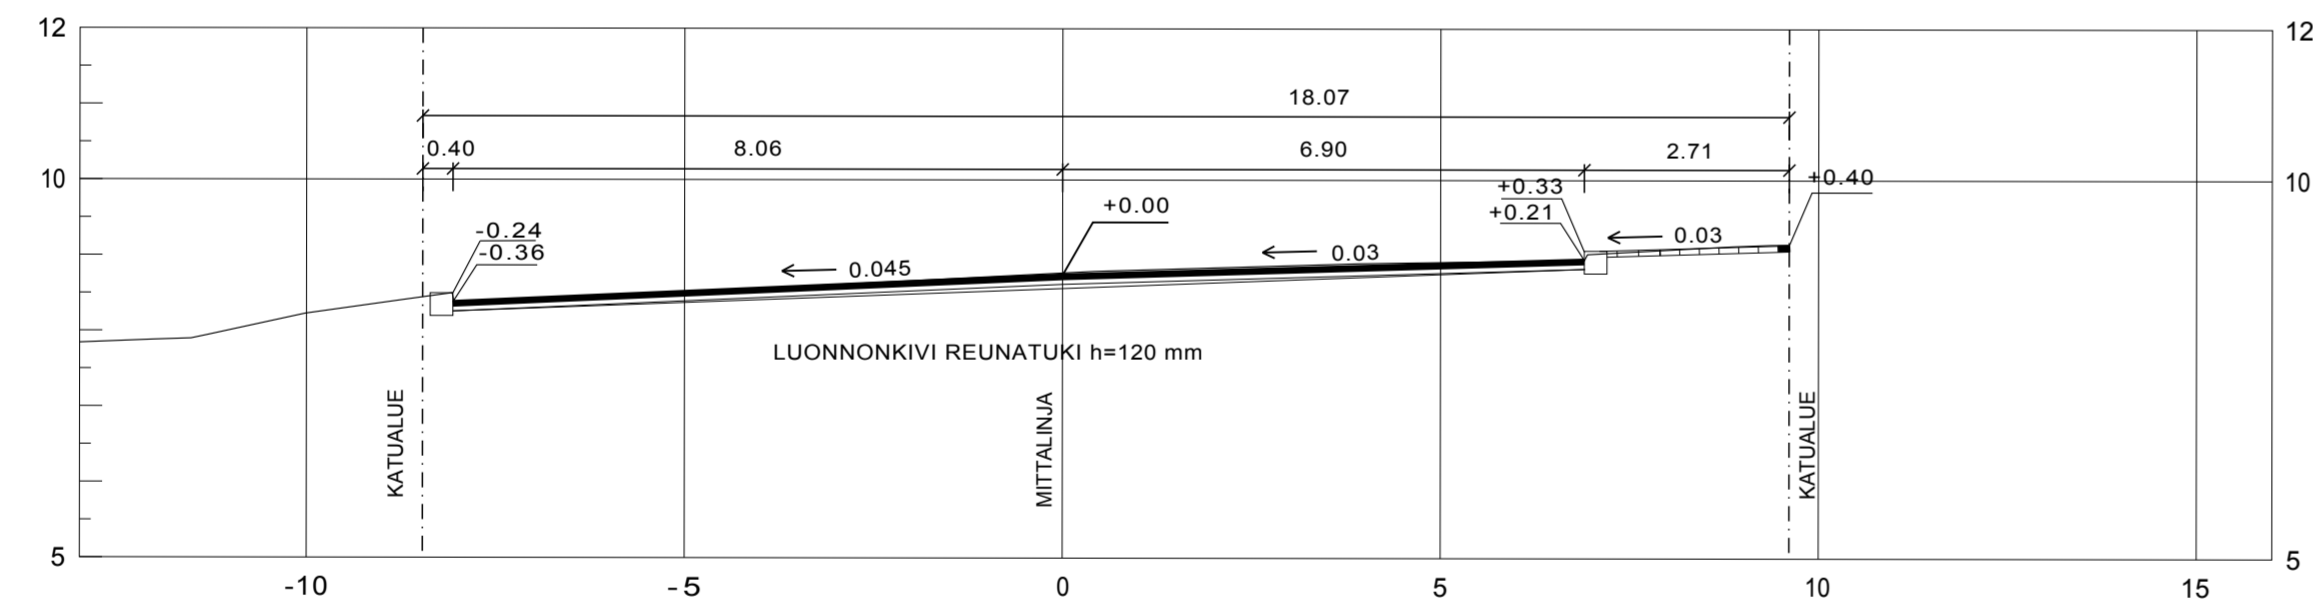

PI 200.00

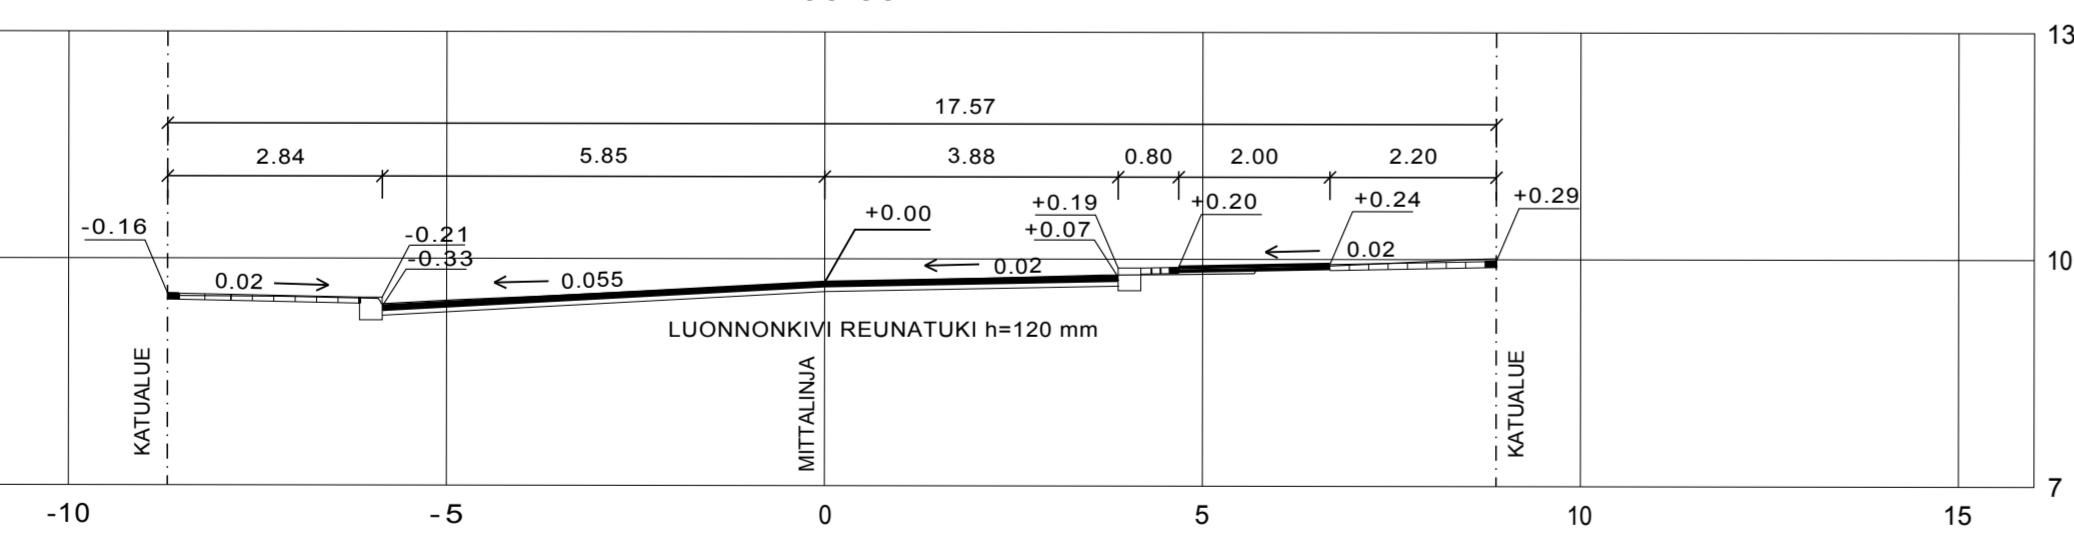

PI 400.00

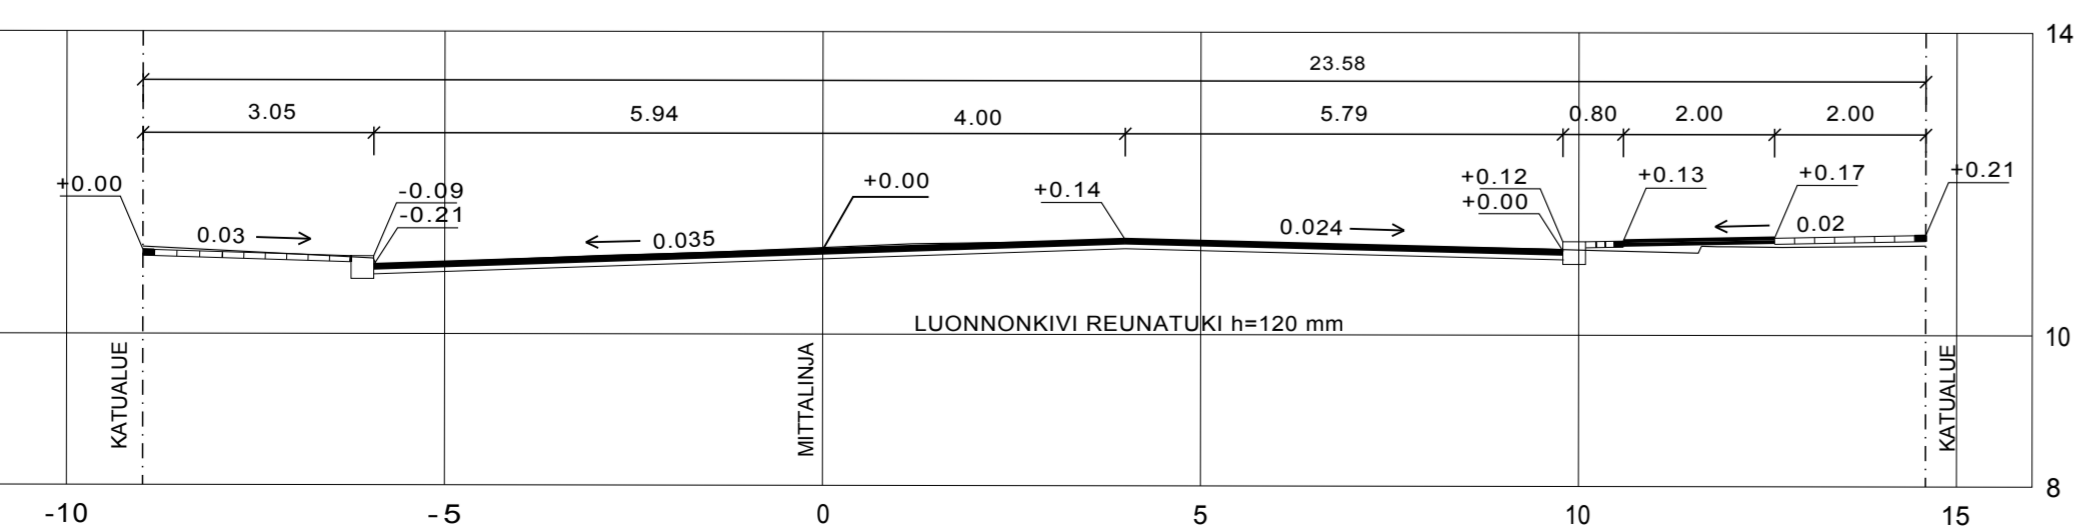

MERKKIEN SELITYS:

- 10.9 SUUNNITELTU KORKEUS
- 9.5 NYKYINEN KORKEUS
- LUONNONKIVI
- BETONILAATTA
- ASFALTTI
- VIHERALUE
- REUNATUKI
- MADALLETTU REUNATUKI
- PINNAN TASOSSA OLEVA REUNATUKI (PYÖRÄTIEN JATKEEN YHTEYDESSÄ)
- SUUNNITELTU HULEVESIKAIVO
- NYKYINEN HULEVESIKAIVO
- POISTETTAVA VALAISINPylväs
- NYKYINEN VALAISINPylväs
- UUSI VALAISINPylväs
- KORTTELINUMERO
- TONTTI REKISTERISSÄ
- TONTTIJAKO EI REKISTERISSÄ

Koordinaattijärjestelmät:
Taso X,Y: ETRS-GK23
(EUREF-FIN)
Korkeus Z: N2000

HYVÄKSYNT:
VIRAN PUOLESTA

Kaupunginosa: II
Asiamäärä: 14.11.2011 (30/2007), 11.12.1962 (93/1962), 20.4.1967 (31/1964),
4.9.2000 (14/1997), 22.5.1979 (23/1976), 5.9.1961 (14/1961)
Diagrammi: 14342-2013
Lisäselvitykset: L 5760 048
Kattuluokka: AJORATA 3, KÄVELY JA PYÖRÄTIE 5

Korvaa piirustuksen: B 5760 016
Korvaa osittain piirustuksen: E 5760 013, 014

Korvattu piirustuksella:
Korvattu osittain piirustuksella:

TUNN: MUUTOS TAI TÄYDENNYS PÄIVÄYS SUUNNIT_PiirT TARK.HYV.

TURUN KAUPUNGIN YMPÄRISTÖTOIMIALA
KAUPUNKISUUNNITTELU
SUUNNITTELUYKSIKÖ

KOHDE HÄMEENKATU Väli Kaskenkatu-Uudenmaankatu		SISÄLTÖ KATUSUUNNITELMA	
SUUNNITTELIJA Juha Syrjänen	SUUNNITTELUVAIVASTAJA Pia Erme	TARKASTAJAT Kari Linnakoski	MITTAKAAVA 1:500, 1:100
PÄIVÄYS 10.3.2014	HYVÄKSYJÄ Jaana Mäkinen	PIIRUSTUSNUMERO SUUNNITTELUYKSIKÖ	PIIRUSTUSNUMERO K 5760 049
			MUUTOS