




Koordinaattijärjestelmät:
Taso X,Y: ETRS-GK23
(EUREF-FIN)
Korkeus Z: N2000

HYVÄKSYNTY: VIRAN PUOLELTA:
KAUPUNGINOSA: PÄÄSKYNNYDRI ASEMAKAAVA HYVÄKSYNTY: 14.10.1991 (29/1991), (3/1997) DIAGRAMINUMERO: 10372-2013 LIIKENNESUUNNITELMA: KATULUOKKA: 5
KORVAAN PIIRUSTUKSEN: KORVAAN OSITTAIN PIIRUSTUKSEN: A 5889 010, C 5889 011, D 5889 016
KORVATTU PIIRUSTUKSELLA: KORVATTU OSITTAIN PIIRUSTUKSELLA:

TYYPPIPOIKKILEIKKAUS 1:50

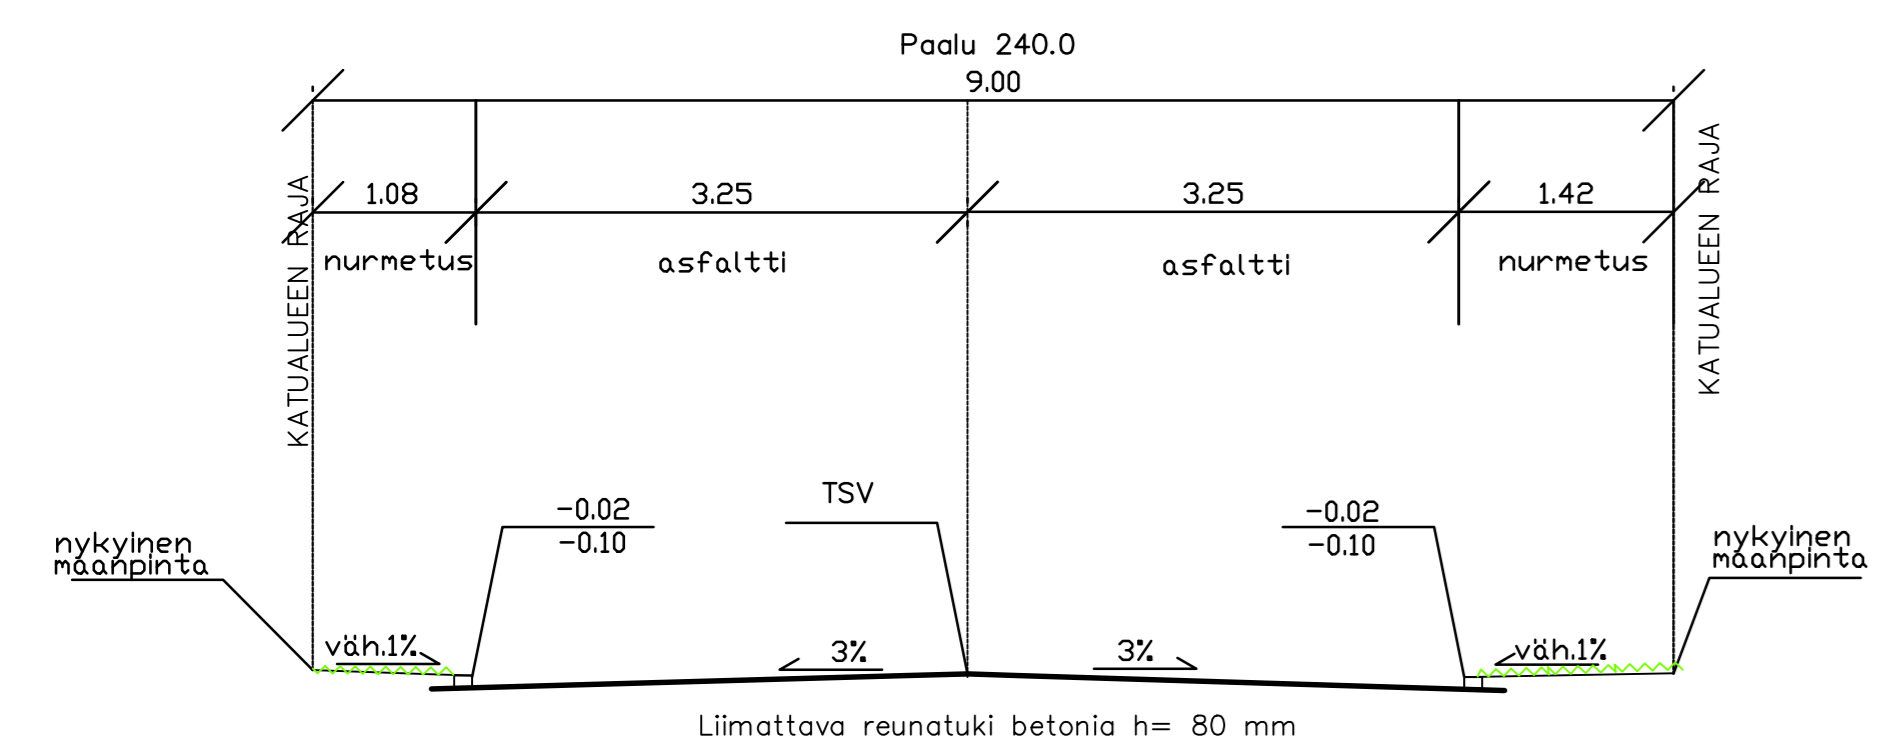

MERKINTÖJEN SELITYSIÄ

- = asfaltti
- = nurmi
- 39.7 = suunniteltu huiveskivo
- 30.6 = nykyinen korkeus
- 40.4 = suunniteltu maaston korkeus
- 40.4 = maaston nykyinen korkeus
- 7 = tontin numero
- = millattu puu
- = poistettava puu
- 17 = korttelin numero
- = tulvareitti
- = suunniteltu huiveskivo
- = nykyinen huiveskivo
- = reunakivi
- = nykyinen valaisinpylväs
- = nyk. sähkökaappi

TUUNNITUS JA TARKENNUS		PIKUVIS	SUUNNIT./PIK.	TARK.
TURUN KAUPUNGIN YMPÄRISTÖOIMIALA KAUPUNKISUUNNITTELU SUUNNITTELUYKSIKKO				
KOHDE		SISÄLTÖ		
Hännikönkatu väli: Talvitie - Palometsäntie K47 T15		KATUSUUNNITELMA		
SUUNNITTELIJA FCG	SUUNNITTELUVAIVASTAJA FCG	TARKASTAJAT	MITTAKAAVA 1:500, 1:50	MIUTOS
PIKUVIS	HYVÄKSYNTÄ	SUUNNITTELUVAIVASTAJA		TURUN KAUPUNKI HÄNNIKÖNKADUN SANEERAUS KATUSUUNNITELMA
18.2.2014 Niina Oksanen Posi Pekkala		www.fcg.fi Puh. 010 4100		1:500, 1:50
TKA		P21607_2	200	