

Asemapiirros 1:500

Linnanaukko

Likimääräinen varaus mahdolliselle taideteokselle

Nykyinen kulkuyhteys maisemoidaan

Linjakuivatus

Kaide

Eerik Pommerilaisen ranta

47


10

Maununtyttärenpuisto

Merkinnät

- 2.4 Suunniteltu korkeus
- 2.4 Maanpinnan korkeus
- 2.3 Nykyinen korkeus
- 3.1 Suunniteltu korkeus
- Viheralue
- Betonikiveys
- Penkki
- Valaisin

Poikkileikkaus 1:100  
PL 60

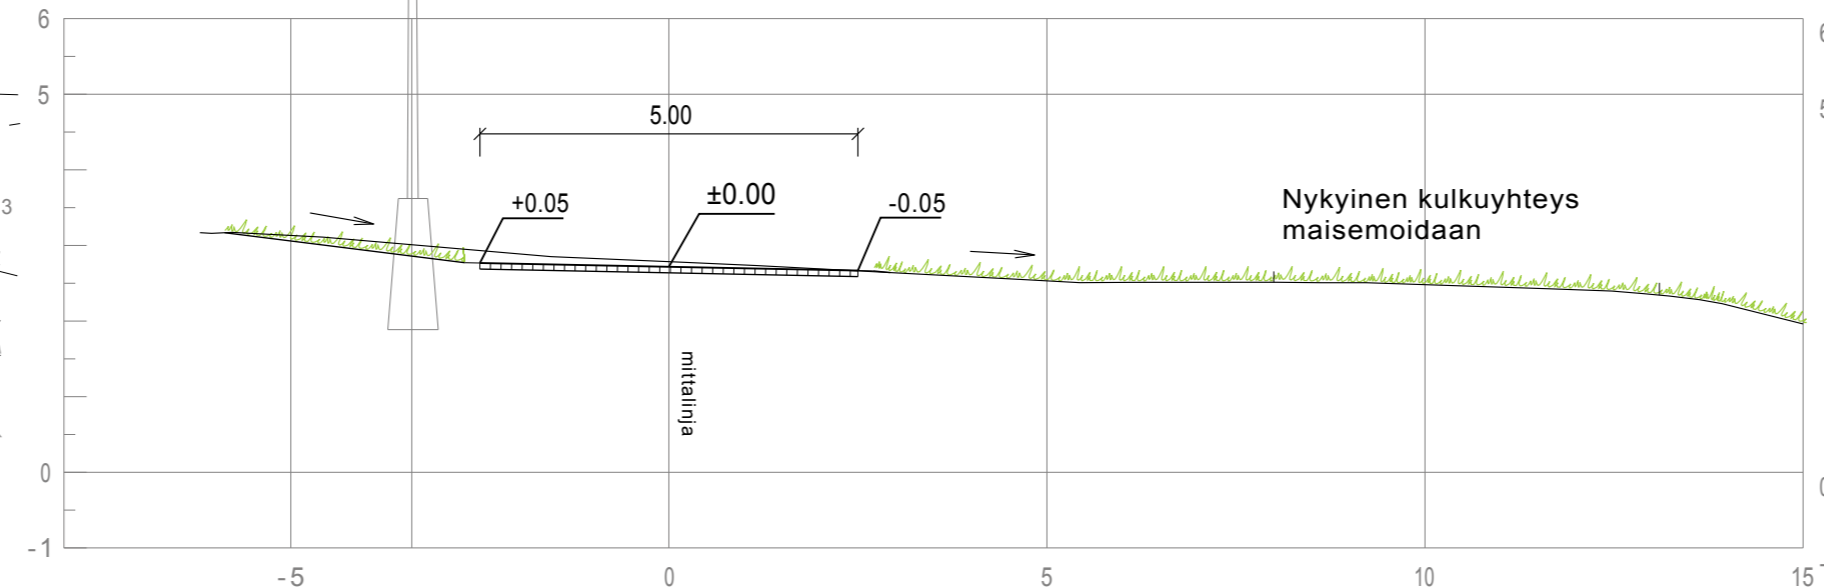

Koordinaattijärjestelmät:  
Taso X,Y: ETRS-GK23  
(EUREF-FIN)  
Korkeus Z: N2000

HYVÄKSYNYT:  
VIRAN PUOLESTA:

KAUPUNGINOSA: V  
ASEMAKAAVA: 9.1.2002 (33/2001), 16.6.2008 (41/2009)  
DIAARINUMERO: 3944-2014  
LIKKNESUUNNITELMA: L 4317 011  
KATULUOKKA: 6

KORVAA PIIRUSTUKSEN:  
KORVAA OSITTAIN PIIRUSTUKSEN: K 4317 001

KORVATTU PIIRUSTUKSELLA:  
KORVATTU OSITTAIN PIIRUSTUKSELLA:

TUNN. MUUTOS TAI TÄYDENNYS PÄIVÄYS SUUNNIT./PIIRT. TARK.

TURUN KAUPUNGIN YMPÄRISTÖTOIMIALA  
KAUPUNKISUUNNITTELU  
SUUNNITTELUYKSIKKÖ

Puolalankatu 5  
20100 Turku  
etunimi.sukunimi@turku.fi  
puh 02-330 000  
fax 02-230 5050

KOHDE: **KAARLE KNUUTINPOJAN RANTATIE  
väli: V/45.4-Eerik Pommerilaisen ranta  
MAUNUNTYYTTÄRENPUISTO (osa)**

SISÄLTÖ: **KATU- JA PUISTOSUUNNITELMA**

SUUNNITTELIJA JT	SUUNNITTELUAVUSTAJA HH	TARKASTANUT Kari Linnakoski	MITTAKAAVA 1:500, 1:100
PÄIVÄYS 10.4.2014	HYVÄKSYJÄ Matti Salonen SUUNNITTELUPÄÄLLIKKÖ	PIIRUSTUSNUMERO K 4317 012	MUUTOS