



ASEMAPIIRROS 1:500

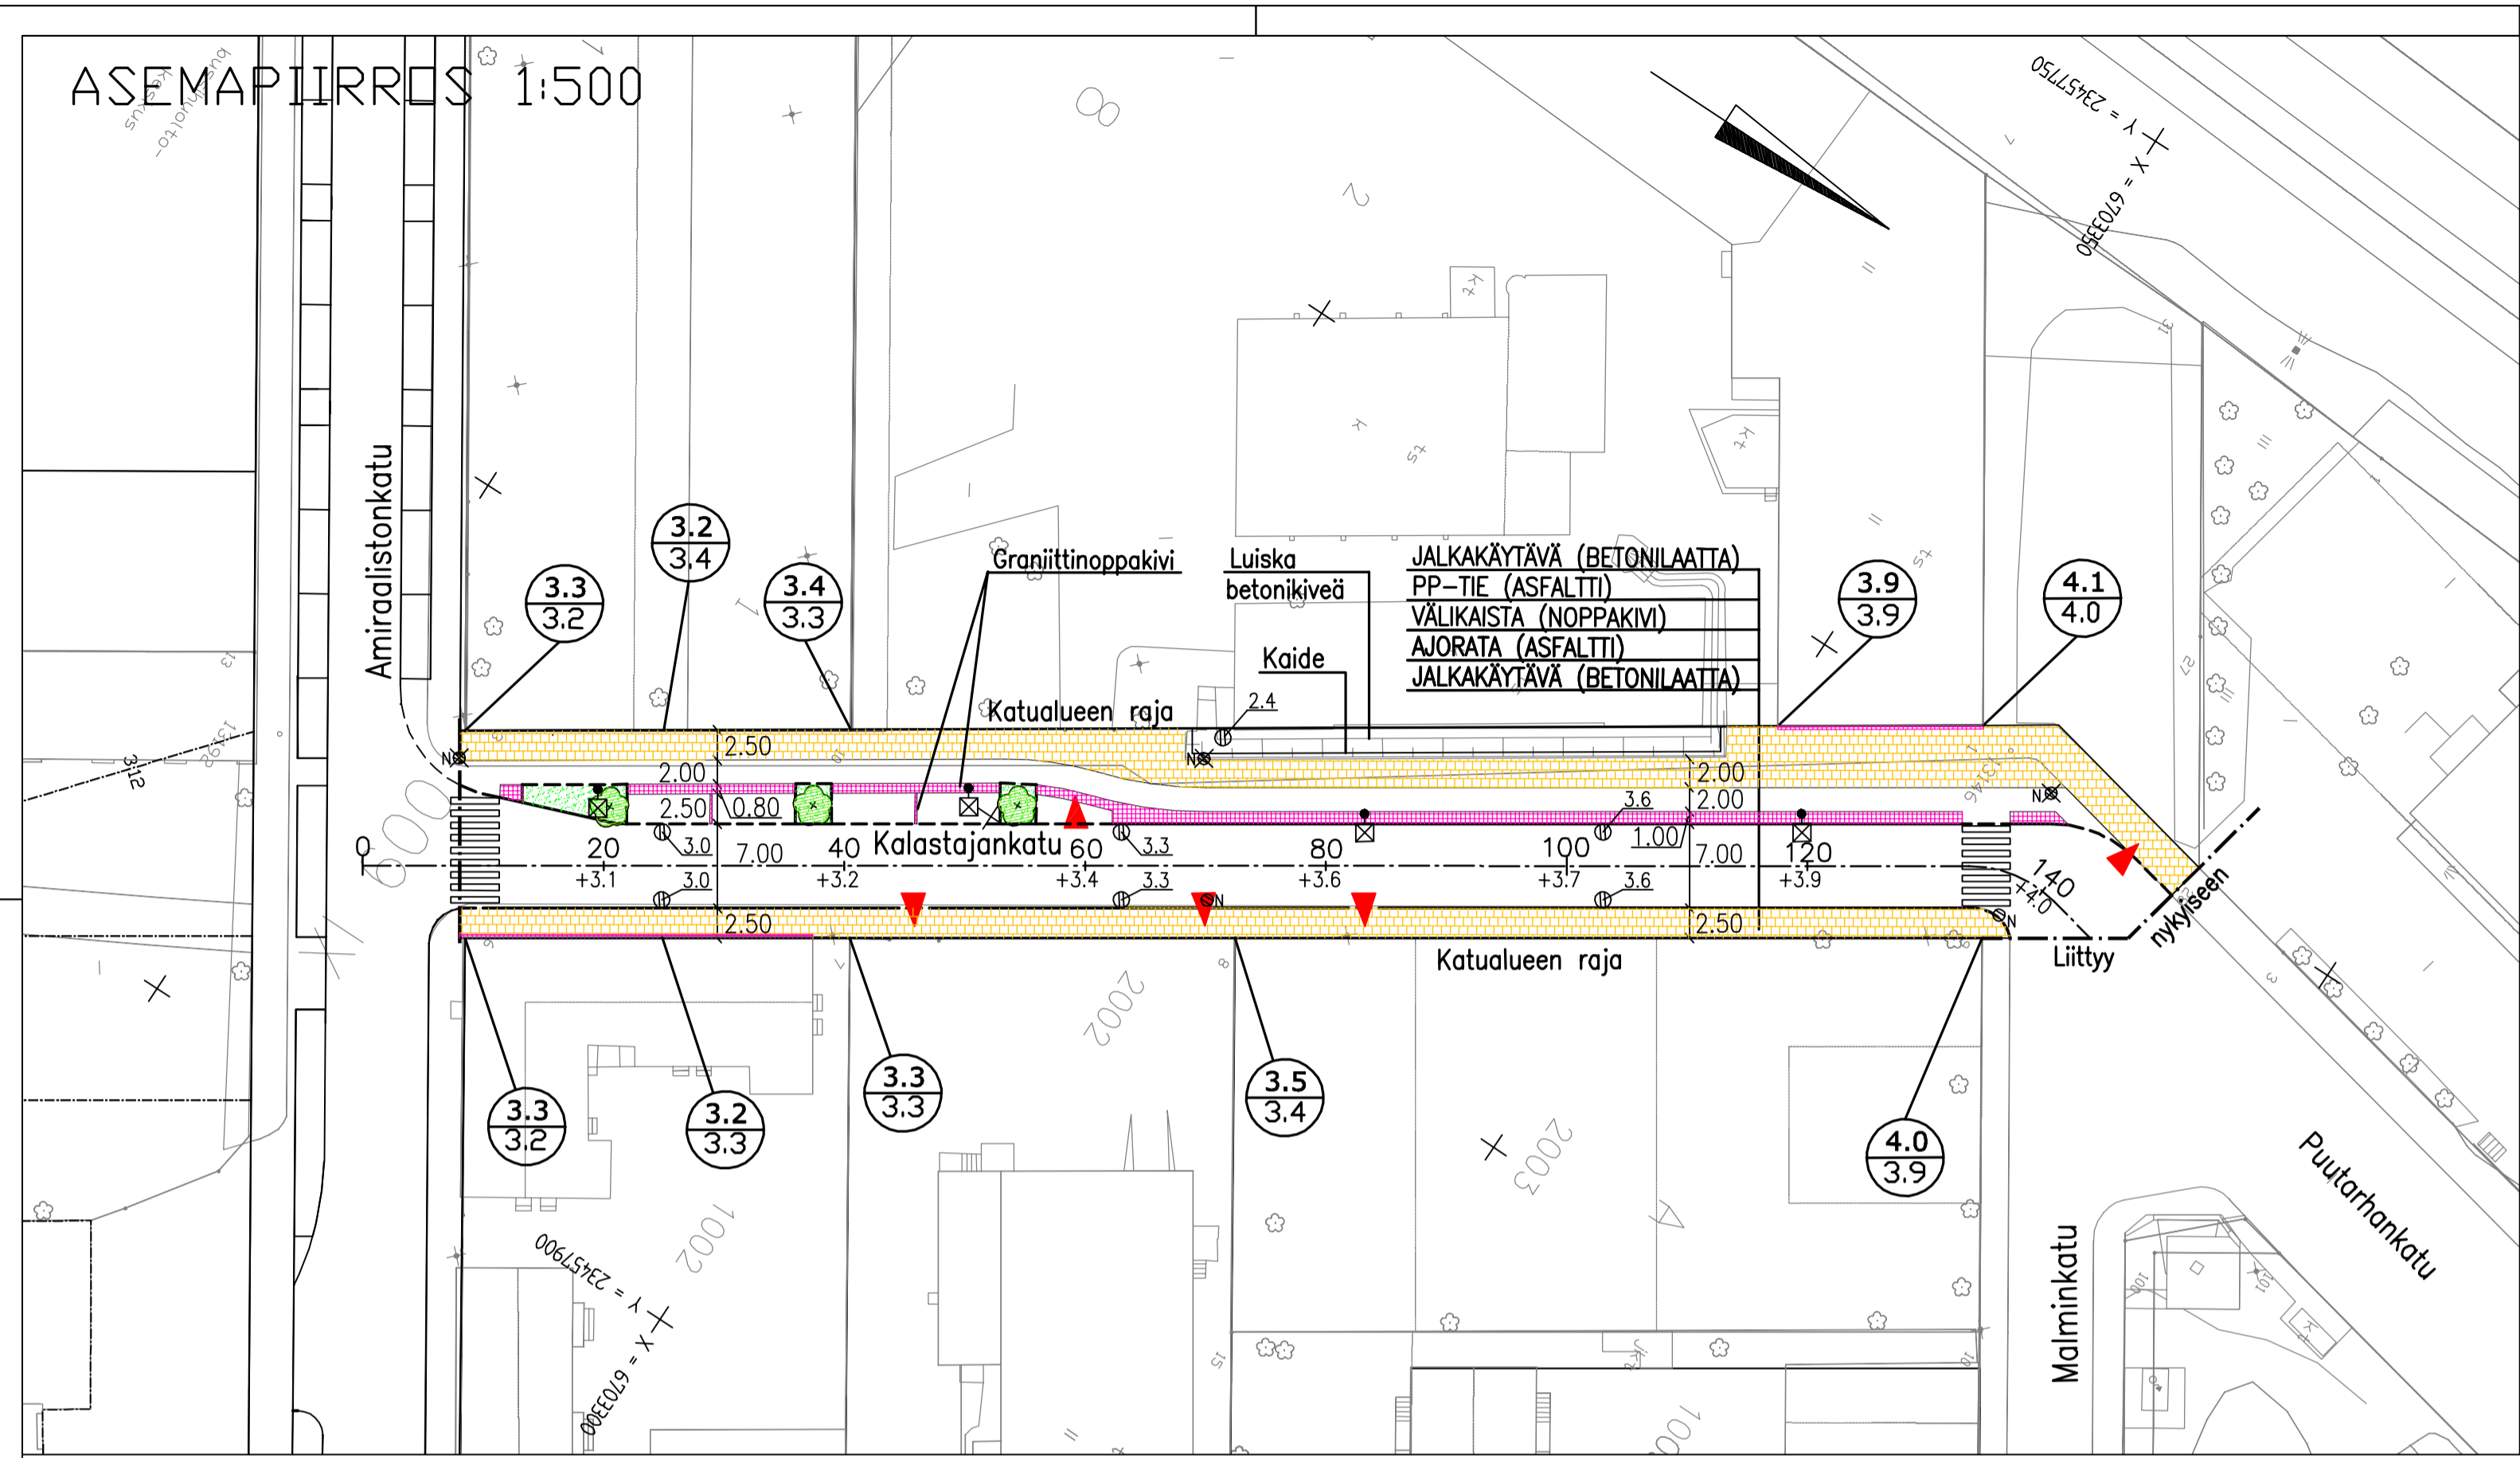


Merkkien selitys:

- graniittinen reunatuki, h=120mm
- - - graniittinen reunatuki, h=60mm
- asfaltti
- ▨ jalkakäytävälaatoitus, betoni
- ▤ graniitinoppakiveys
- ▩ viheralue
- 🌳 istutettava puu
- 3.4 suunniteltu korkeus
- 3.3 nykyinen korkeus
- +3.9 suunniteltu kadun pinnan korkeus
- Nx käytöstä poistettava nykyinen hulevesikaivo
- Ne säilytettävä nykyinen hulevesikaivo
- ⊙ hulevesikaivo
- ⊙ katuvalaisin, h=8.0m
- ▼ tonttiliittymä

TYYPPIPIIKKILEIKKAUS PAALU 40 1:100

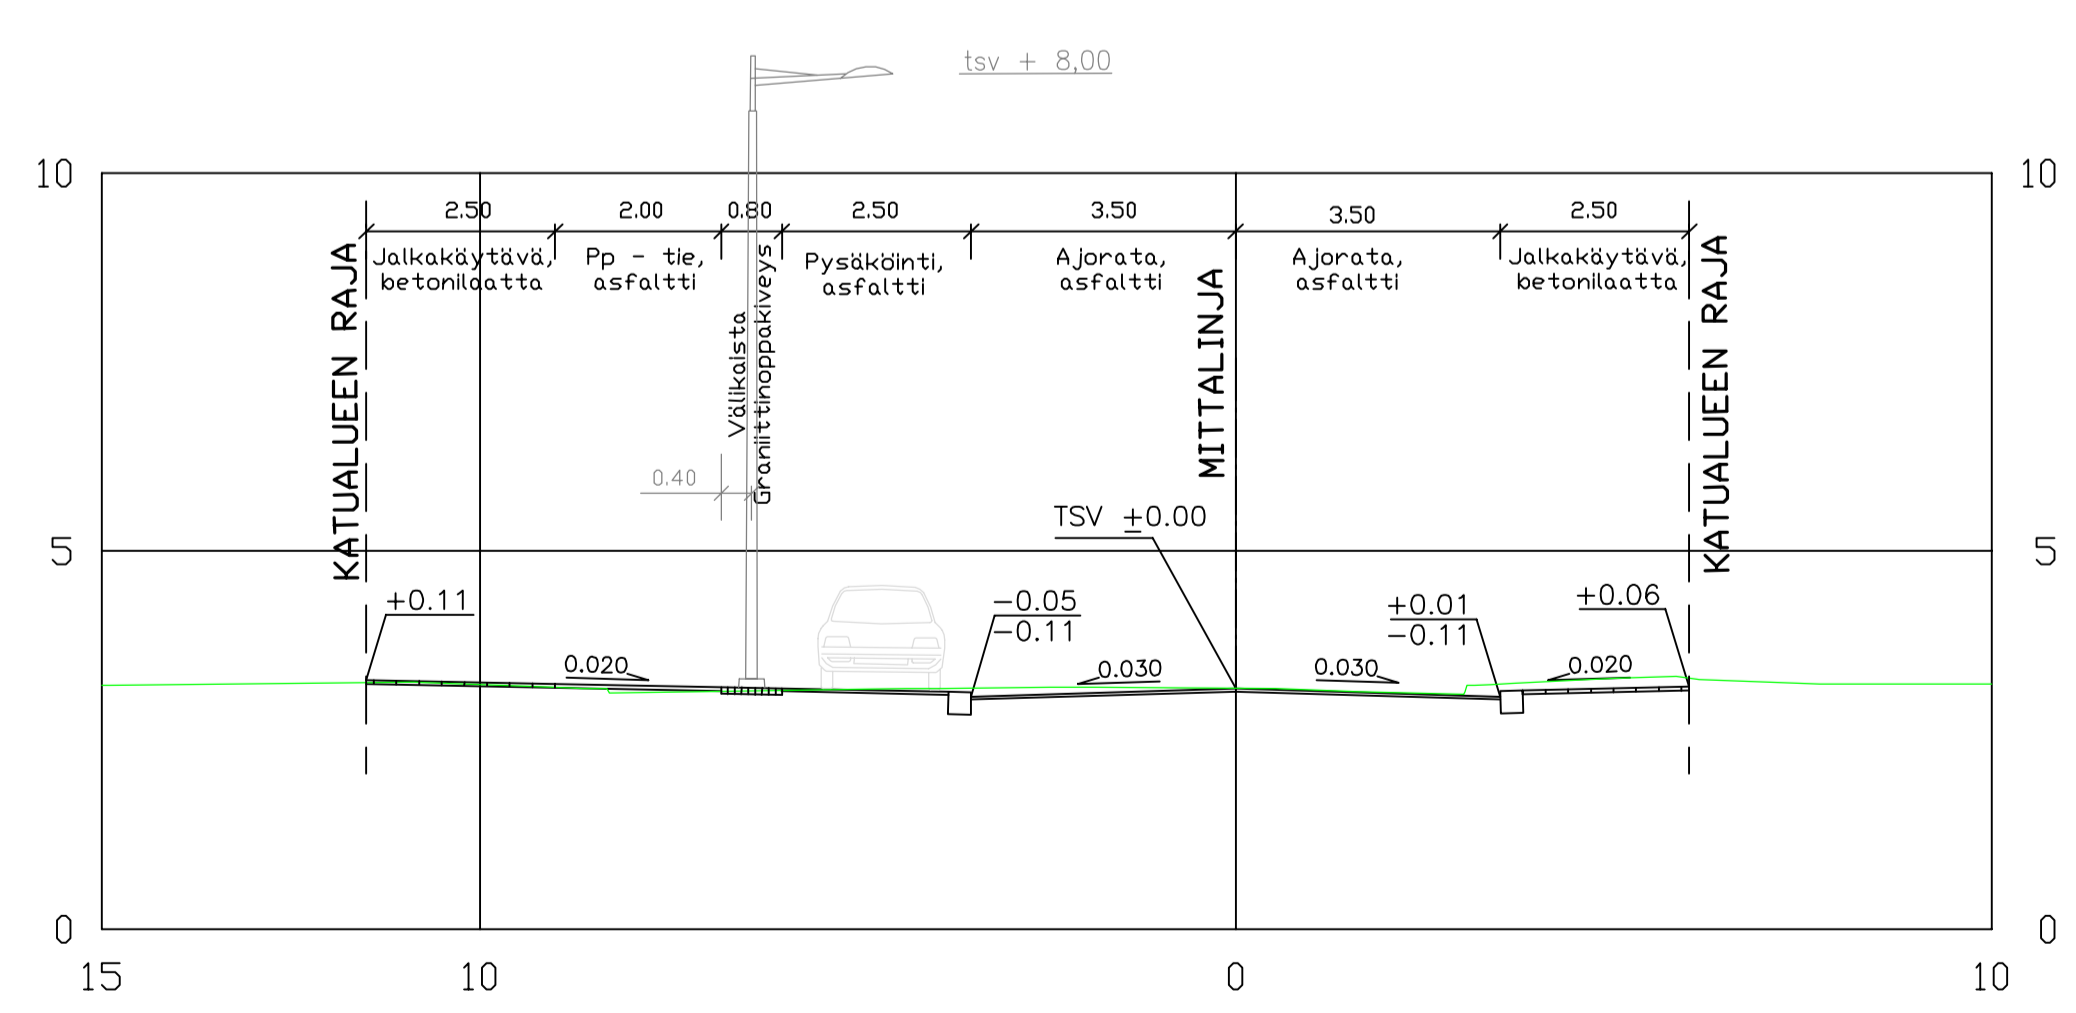

TYYPPIPIIKKILEIKKAUS PAALU 100 1:100

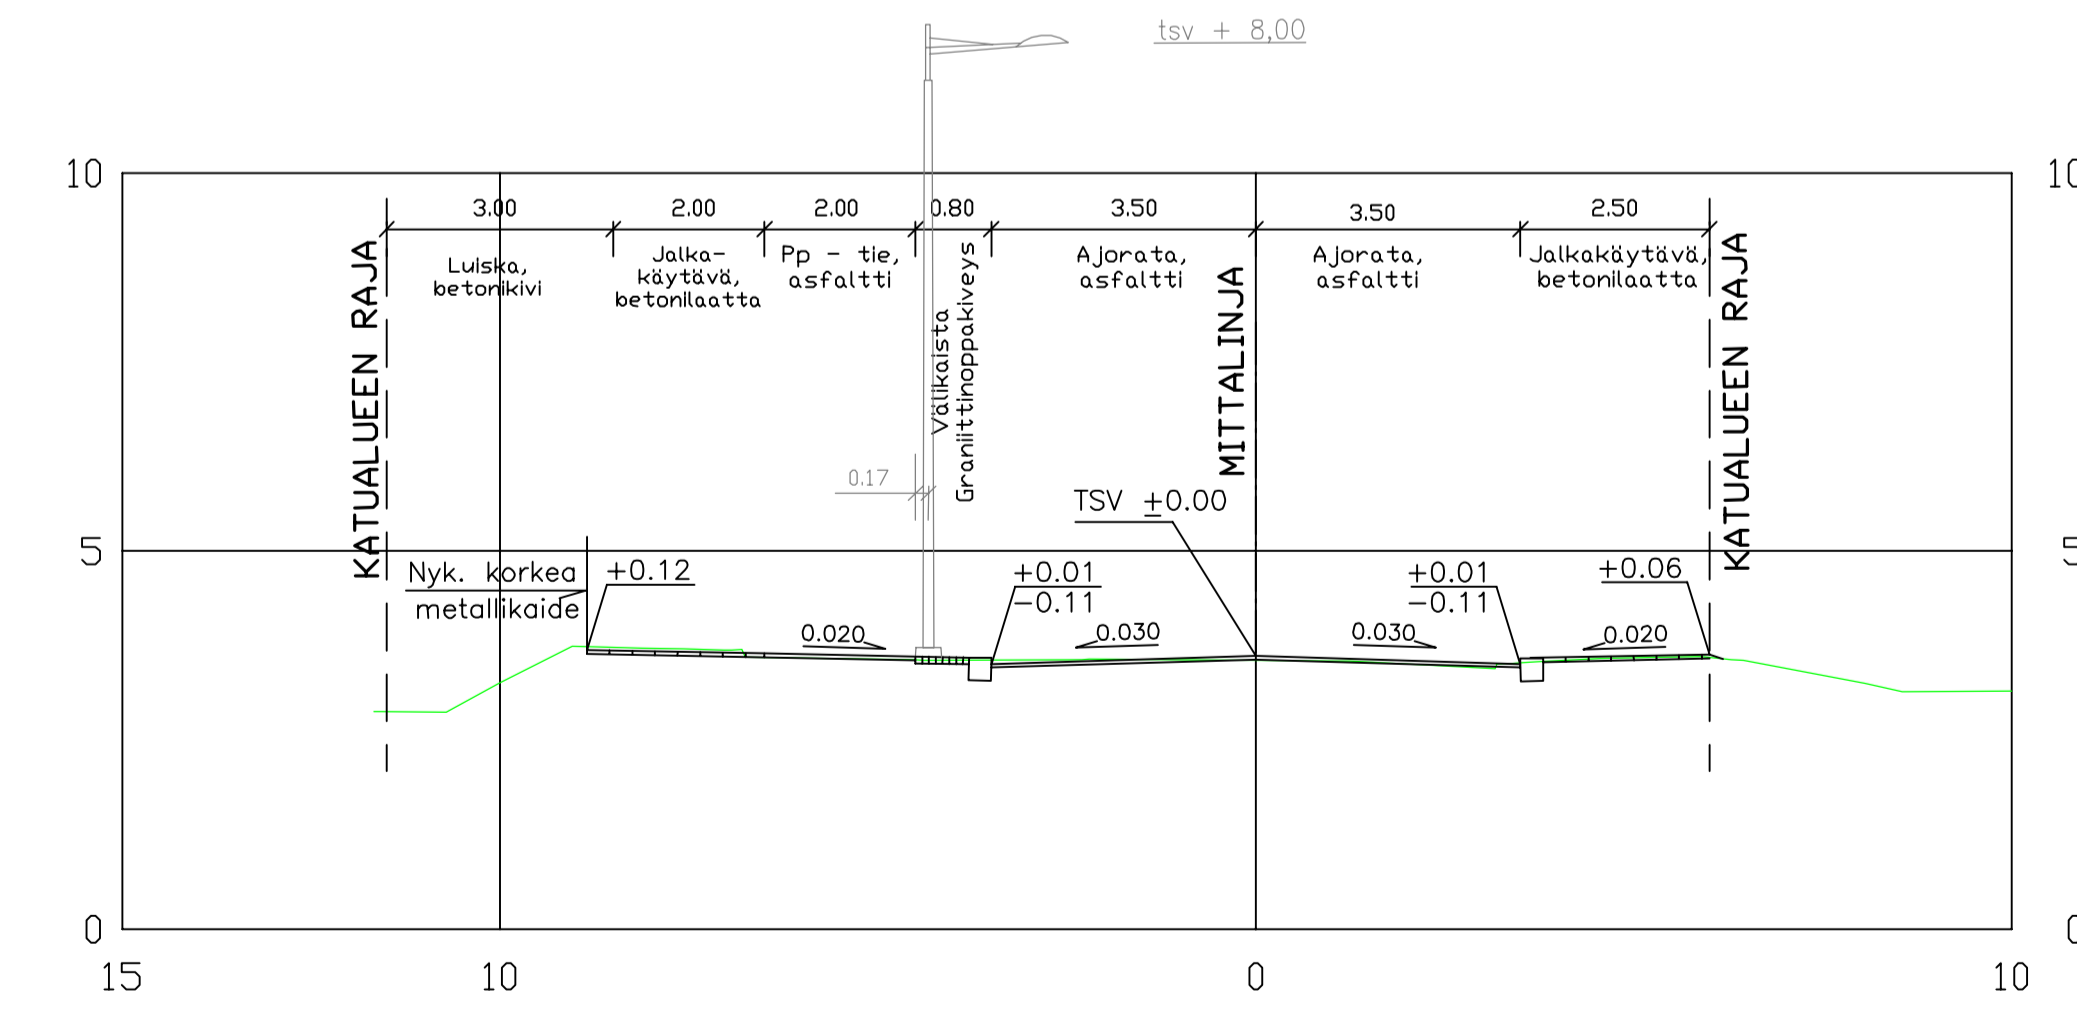

HYVÄKSYNYT:	
VIRAN PUOLESTA:	
KAUPUNGINOSA:	IX
ASEMAKAAVA HYVÄKSYTTY:	16.6.2013 (5/2006)
DIAARI-NUMERO:	15249-2009
LIKENNESUUNNITELMA:	
KATULUOKKA:	3 JA 5
KORVAA PIIRUSTUKSEN:	
KORVAA OSITTAIN PIIRUSTUKSEN:	D 6800 005, B 6471 001
KORVATTU PIIRUSTUKSELLA:	
KORVATTU OSITTAIN PIIRUSTUKSELLA:	

Koordinaattijärjestelmät:
Taso X,Y: ETRS-GK23
Korkeus Z: N2000

A	Päivitetty valaisinympäristön sijainnit	24.10.2013	Ramboll / Saaj
TUNN.	MUUTOS TAI TÄYDENNYS	PÄIVÄYS	SUUNNIT./PIIRT.
			TARK.

TURUN KAUPUNGIN YMPÄRISTÖTOIMIALA
KAUPUNKISUUNNITTELU
SUUNNITTELUYKSIKKÖ

Puolankatu 5
20100 Turku
eturunikaupunki@turku.fi
puh. 02-330 000
fax 02-230 5050

KOHDE	KALASTAJANKATU PUUTARHANKATU			SISÄLTÖ	KATUSUUNNITELMA
SUUNNITTELIJA	SUUNNITTELUJUVASTAIA	TARKASTANUT	TARKASTANUT	MITTAKAAVA	
RAMBOLL/Saaj	RAMBOLL/KKu			1:500, 1:100	
PÄIVÄYS	HYVÄKSYNTÄ	SUUNNITTELUYKSIKKÖ		PIIRUSTUSNUMERO	MUUTOS
				K 6800 006	A
Ramboll Linnankatu 3 a B 20100 Turku puh. 020 755 6940, fax 020 755 6941				RAMBOLL PIIRUSTUSNUMERO 82127127 K3	