



Merkkien selitys:

- graniittinen reunatuki, h=120mm
- - - graniittinen reunatuki, h=60mm
- asfaltti
- ▨ jalkakäytävälaatoitus, betoni
- ▩ betonikivi
- ▤ graniittinoppakiveys
- ▥ viheralue
- istutettava puu
- 2.7 suunniteltu korkeus
- 2.4 nykyinen korkeus
- +3.1 suunniteltu kadun pinnan korkeus
- Nx käytöstä poistettava nykyinen hulevesikaivo
- Ne säilytettävä nykyinen hulevesikaivo
- ⊕ hulevesikaivo
- ⊙ katuvälialaisin, h=8.0m
- ▼ tonttilliittymä


TYYPPIPOIKKILEIKKAUS PAALU 280 1:100

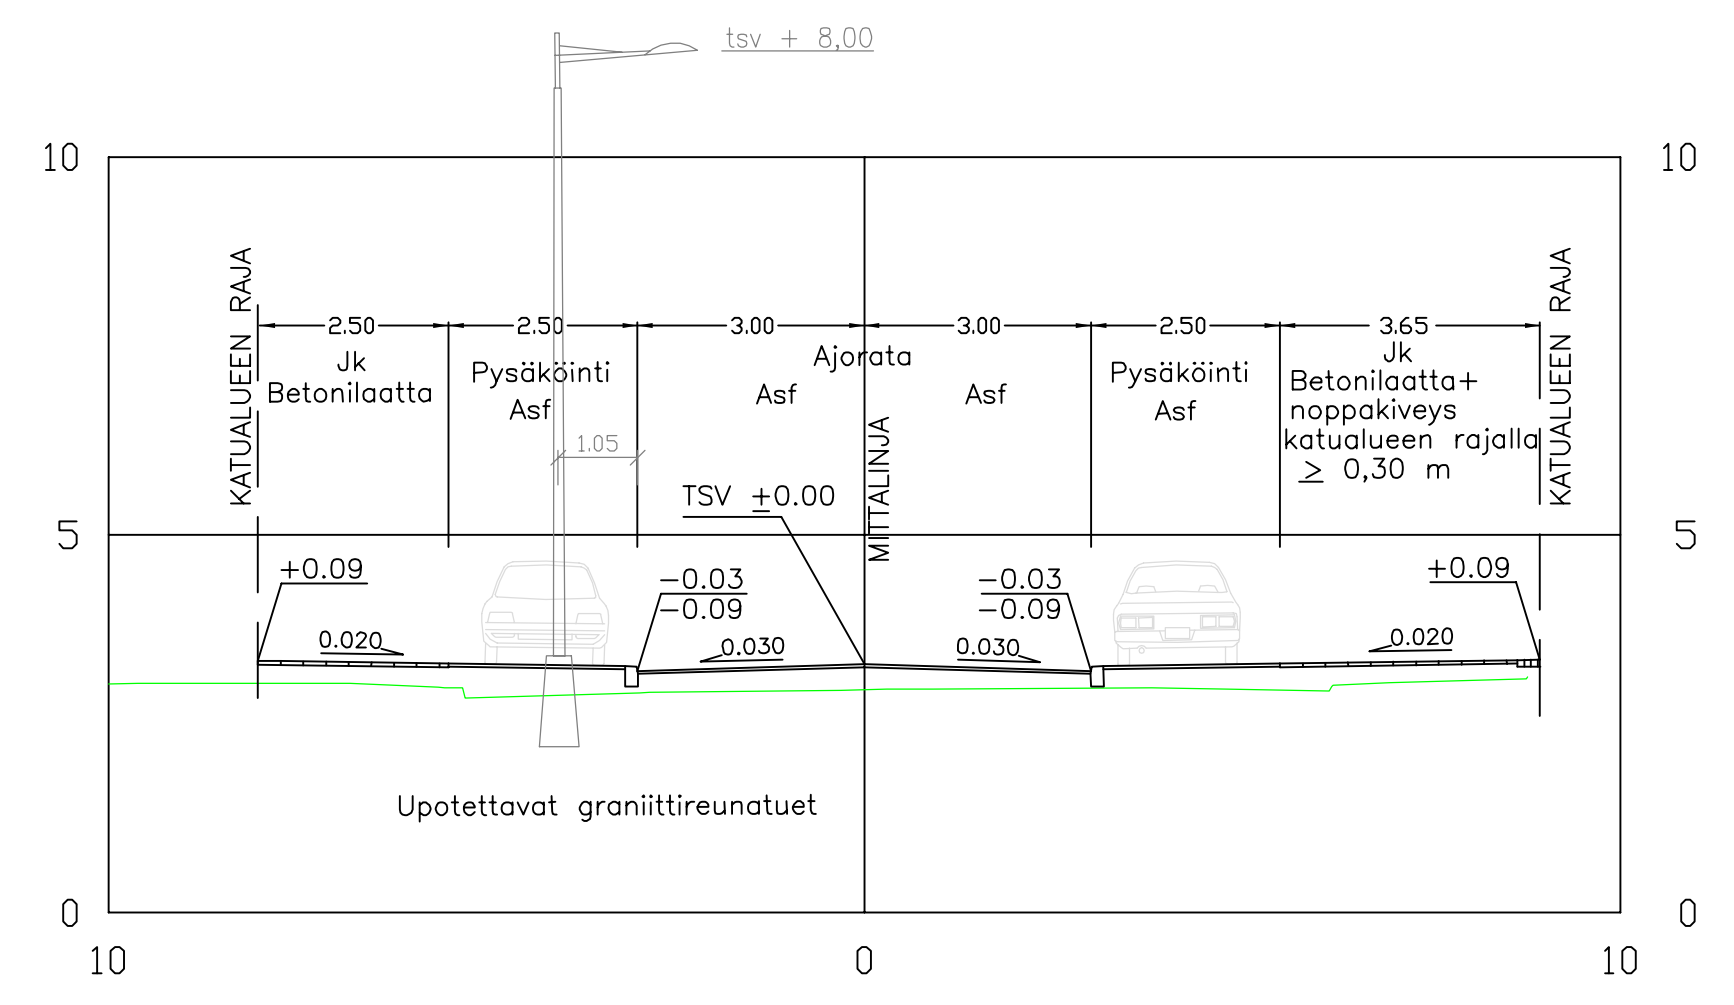

TYYPPIPOIKKILEIKKAUS PAALU 380 1:100

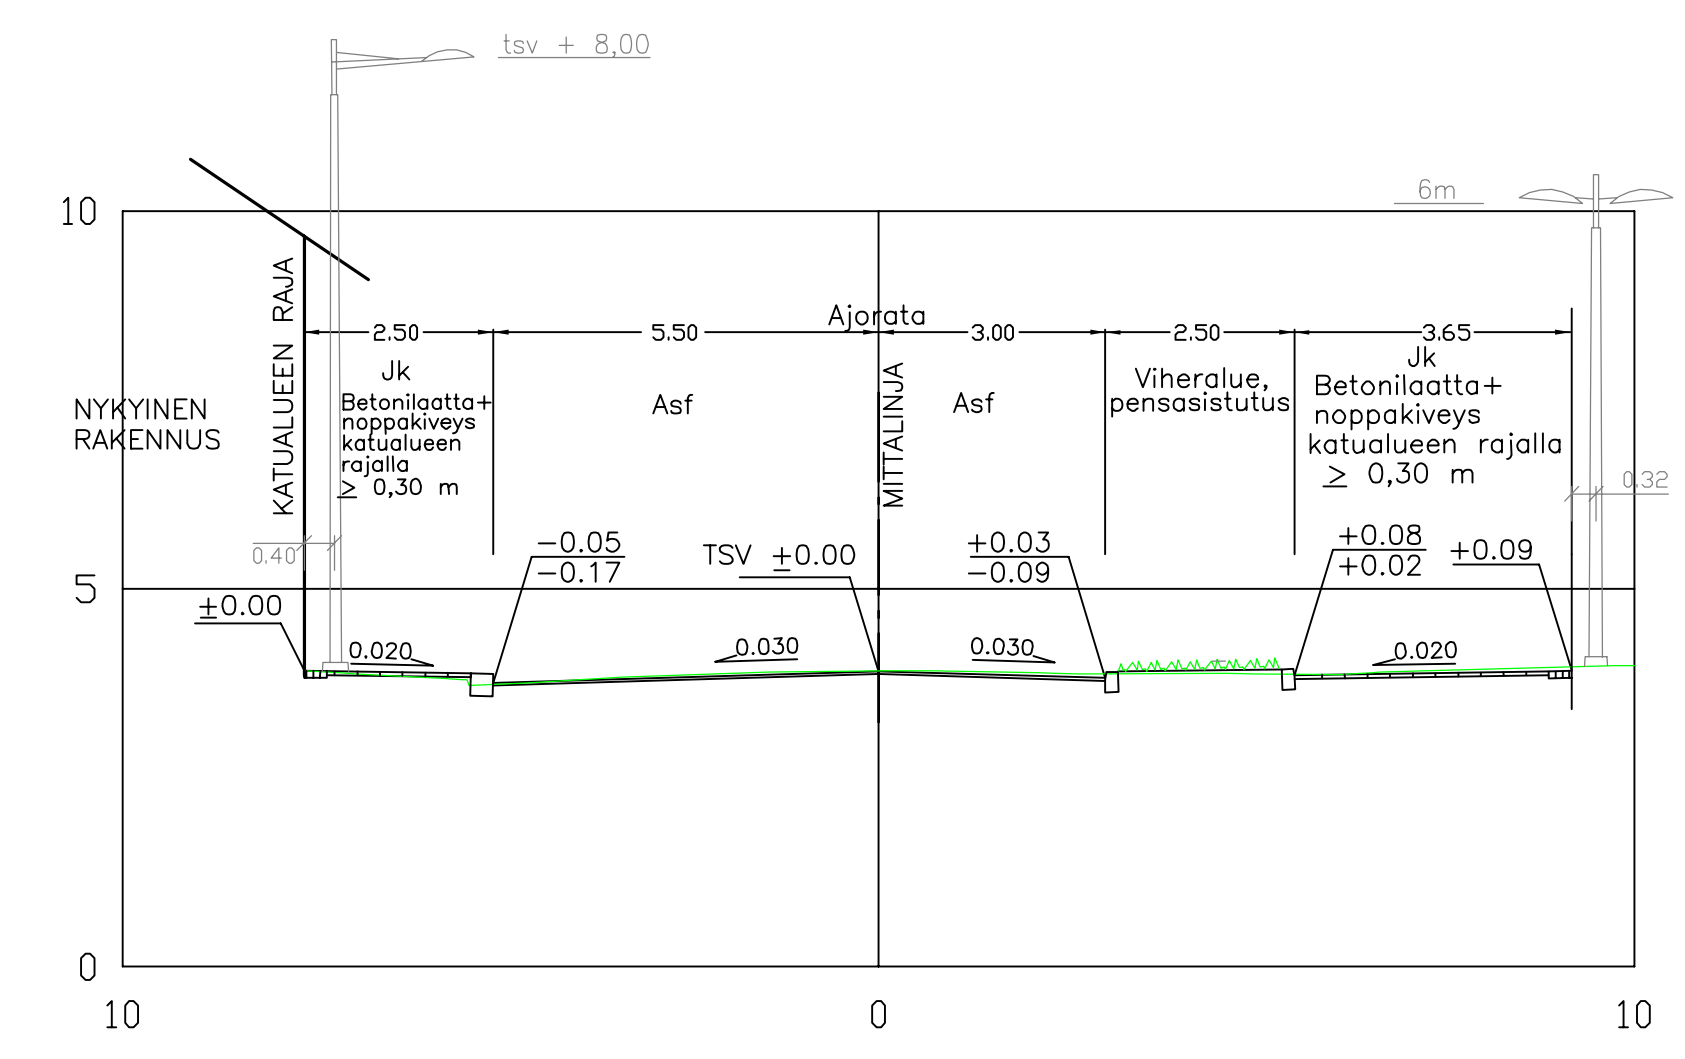

TYYPPIPOIKKILEIKKAUS PAALU 500 1:100

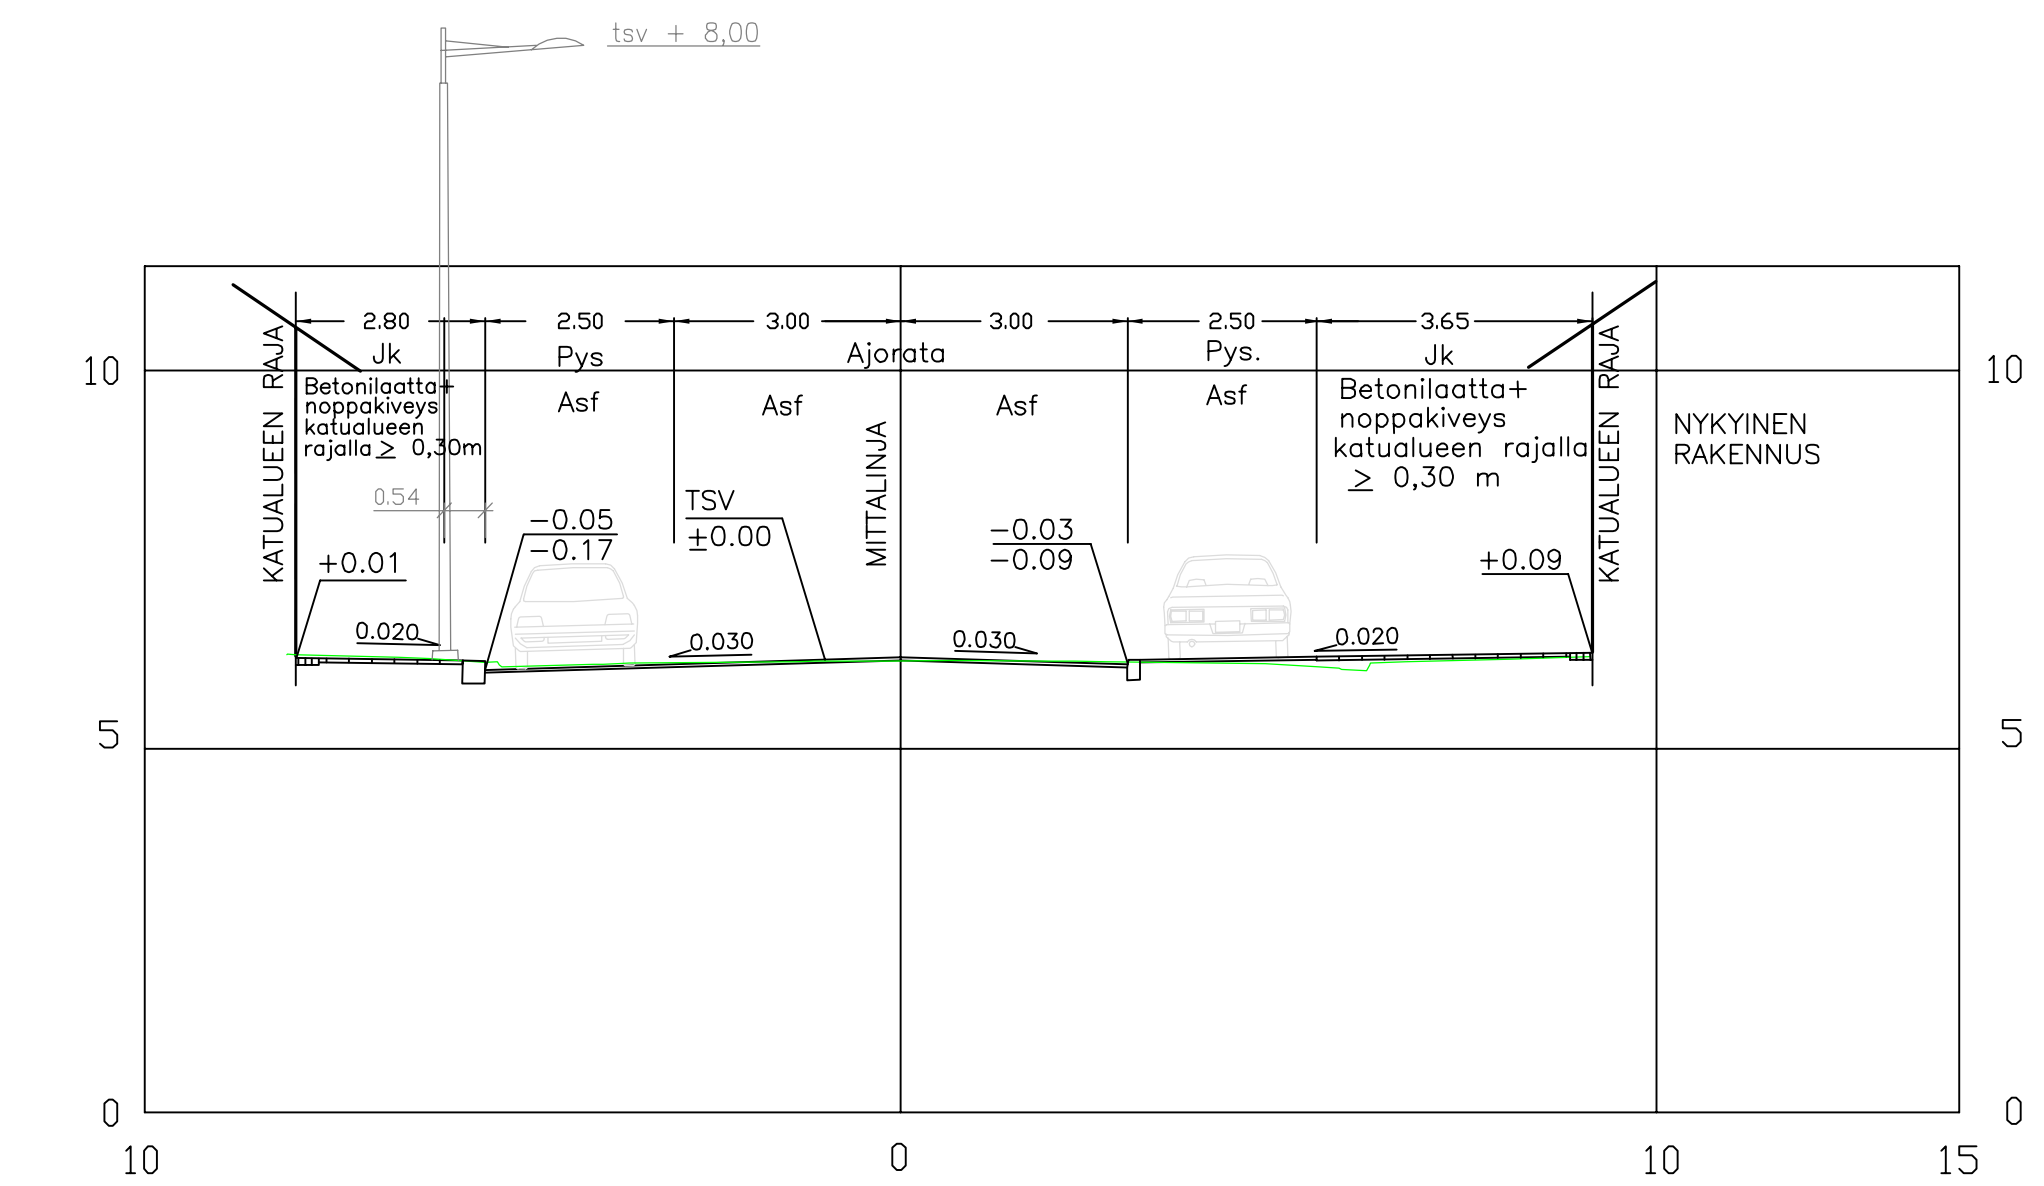

HYVÄKSYNTY:	
VIRAN PUOLESTA:	
KAUPUNGINOSA:	IX
ASEMAKAAVA HYVÄKSYTY:	16.6.2013 (5/2006)
DIARINUMERO:	15249-2009
LIIKENNESUUNNITELMA:	
KATULUOKKA:	3 JA 5
KORVAA PIIRUSTUKSEN:	
KORVAA OSITTAIN PIIRUSTUKSEN:	E 5165 004, 005
KORVATTU PIIRUSTUKSELLA:	
KORVATTU OSITTAIN PIIRUSTUKSELLA:	

Koordinaattijärjestelmät:
Taso X,Y: ETRS-GK23
Korkeus Z: N2000

B	Päivitetty valaisinyöväiden sijainneja Kalastajankadun - Mittarinkadun välillä	26.2.2014	Ramboll / Pfn
A	Päivitetty valaisinyöväiden sijainnit	24.10.2013	Ramboll / Saaj
TUNN.	MUUTOS /IN/ TÄYDENNYS	PÄIVÄYS	SUUNNIT./PIIRIT.

TURUN KAUPUNGIN YMPÄRISTÖTOIMIALA
KAUPUNKISUUNNITTELU
SUUNNITTELUYKSIKKÖ

Puolokatu 5
20100 Turku
etunimi.sakunin@turku.fi
puh. 02-330 000
fax 02-230 5050

AMIRAALISTONKATU
Fleminginkatu - Stedinginkatu

KATUSUUNNITELMA

SUUNNITTELIJA	SUUNNITTELUKUSTAAJA	TARKASTAJAT	TARKASTAJAT	MITTAKAAVA
RAMBOLL/Saaj	RAMBOLL/Kku			1:500, 1:100
PÄIVÄYS	HYVÄKSYTY	SUUNNITTELUYKSIKKÖ	PIIRUSTUSNUMERO	MUUTOS
			K 5165 009	B
RAMBOLL			RAMBOLL PIIRUSTUSNUMERO	
Ramboll Linnankatu 3 a B 20100 Turku puh. 020 755 6940, fax 020 755 6941			82127127 K2	