


ASEMAPIIRROS 1:500

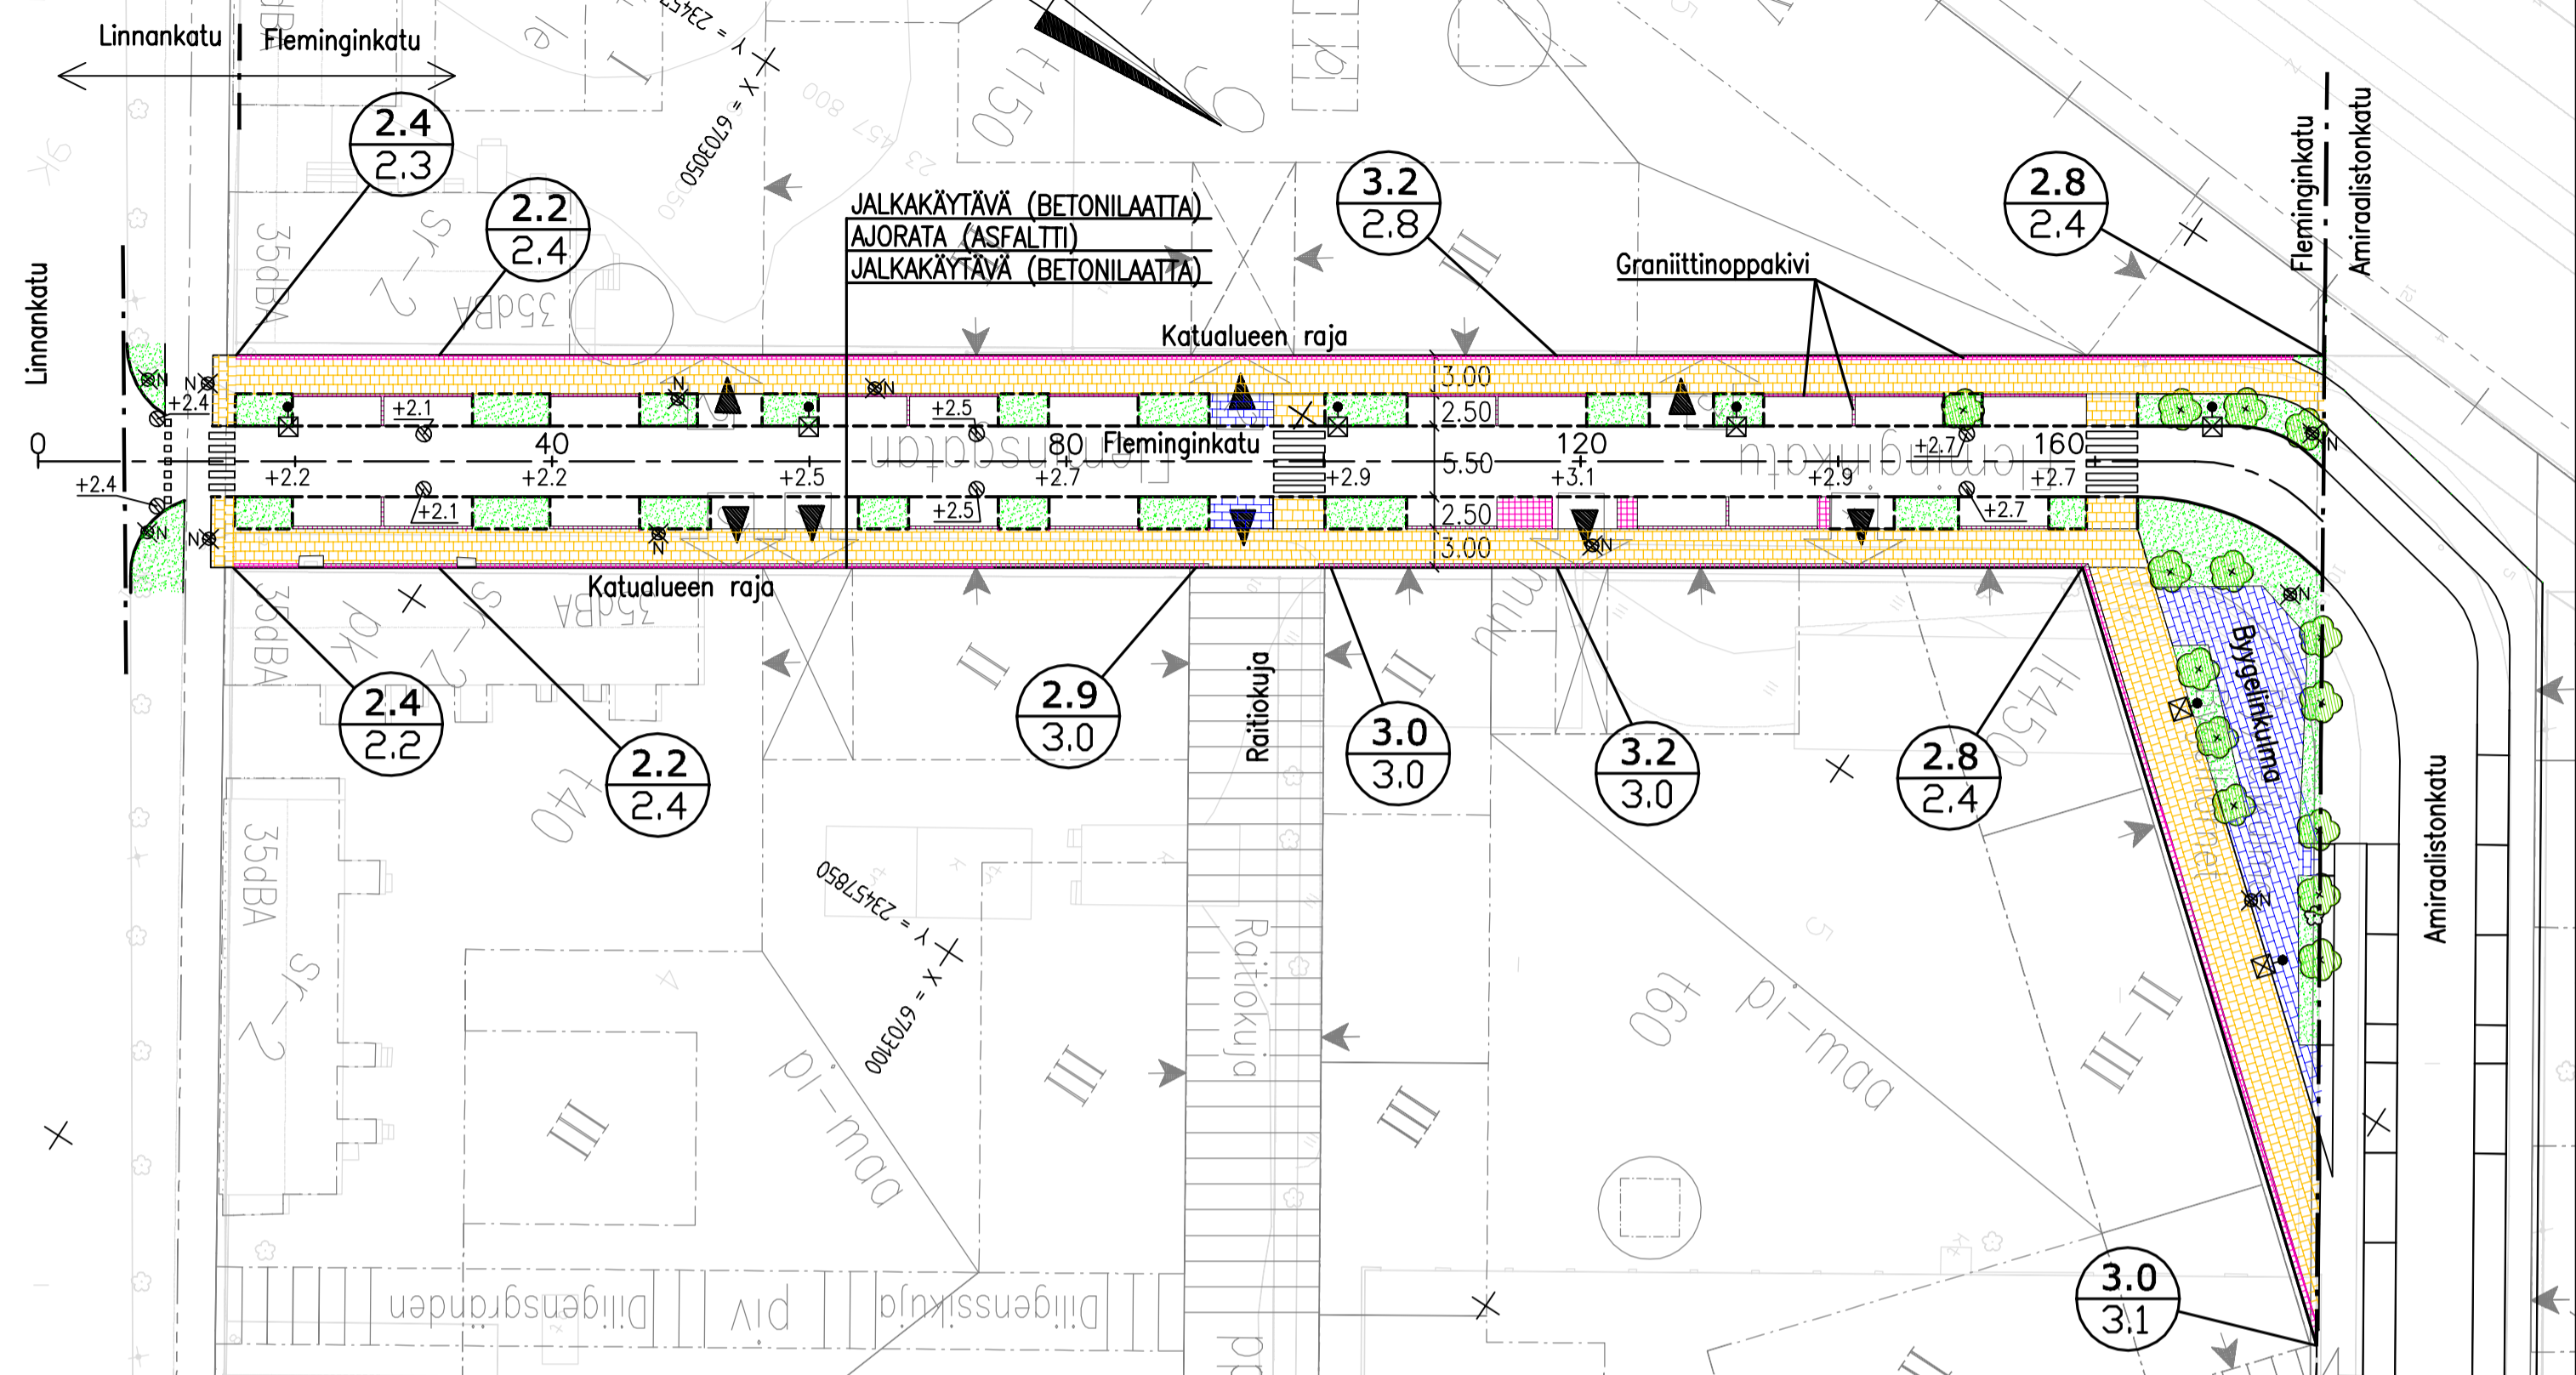


**Merkkien selitys:**


- graniittinen reunatuki, h=120mm
- - - graniittinen reunatuki, h=60mm
- asfaltti
- ▨ jalkakäytävälaatoitus, betoni
- ▤ betonikivi
- ▥ graniittinoppakiveys
- ▦ viheralue
- istutettava puu
- 2.8 suunniteltu korkeus
- 2.4 nykyinen korkeus
- +3.1 suunniteltu kadun pinnan korkeus
- ⊗ käytöstä poistettava nykyinen hulevesikaivo
- ⊙ hulevesikaivo
- ⊠ katuvalaisin, h=8.0m
- ▼ tonttiliittymä

HYVÄKSYNYT:	
VIRAN PUOLESTA:	
KAUPUNGINOSA:	IX
ASEMAKAAVA HYVÄKSYTTY:	16.6.2013 (5/2006)
DIARIONUMERO:	15249-2009
LIKENNESUUNNITELMA:	
KATULUOKKA:	3 JA 5
KORVAA PIIRUSTUKSEN:	
KORVAA OSITTAIN PIIRUSTUKSEN:	E 6513 002, B 6513 004, D 6077 086 / 087
KORVATTU PIIRUSTUKSELLA:	
KORVATTU OSITTAIN PIIRUSTUKSELLA:	

TYYPPIPOIKKILEIKKAUS PAALU 20 1:100

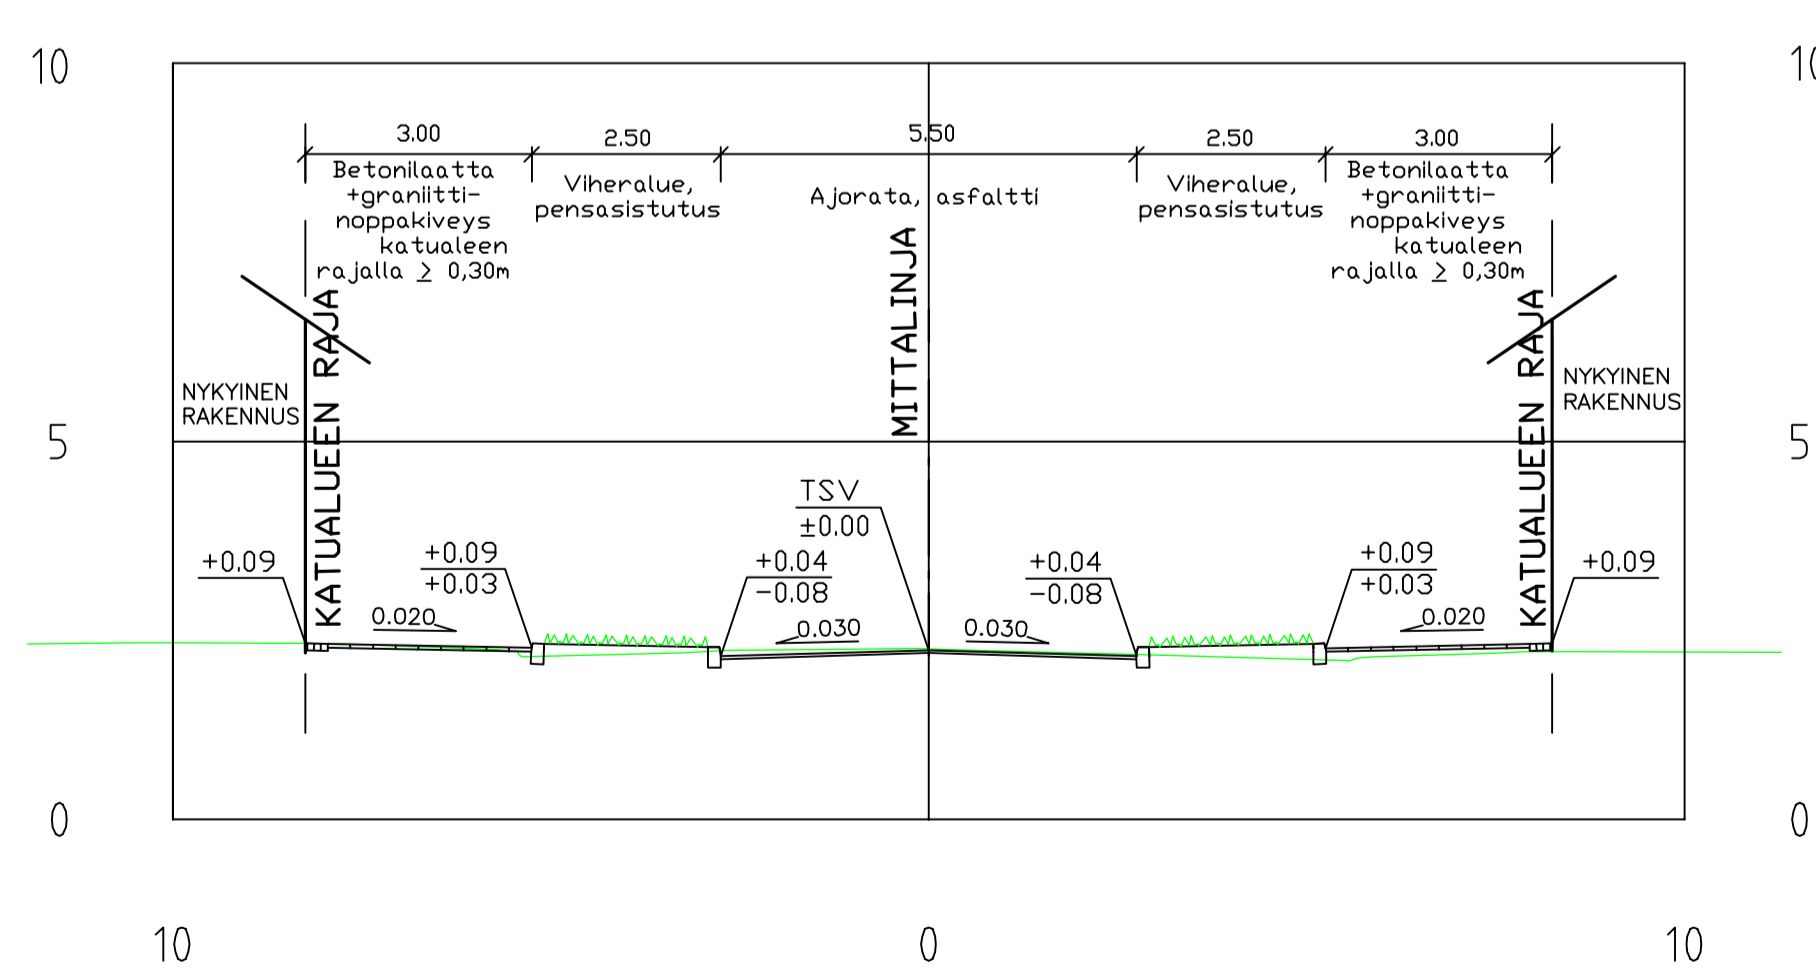

TYYPPIPOIKKILEIKKAUS PAALU 40 1:100

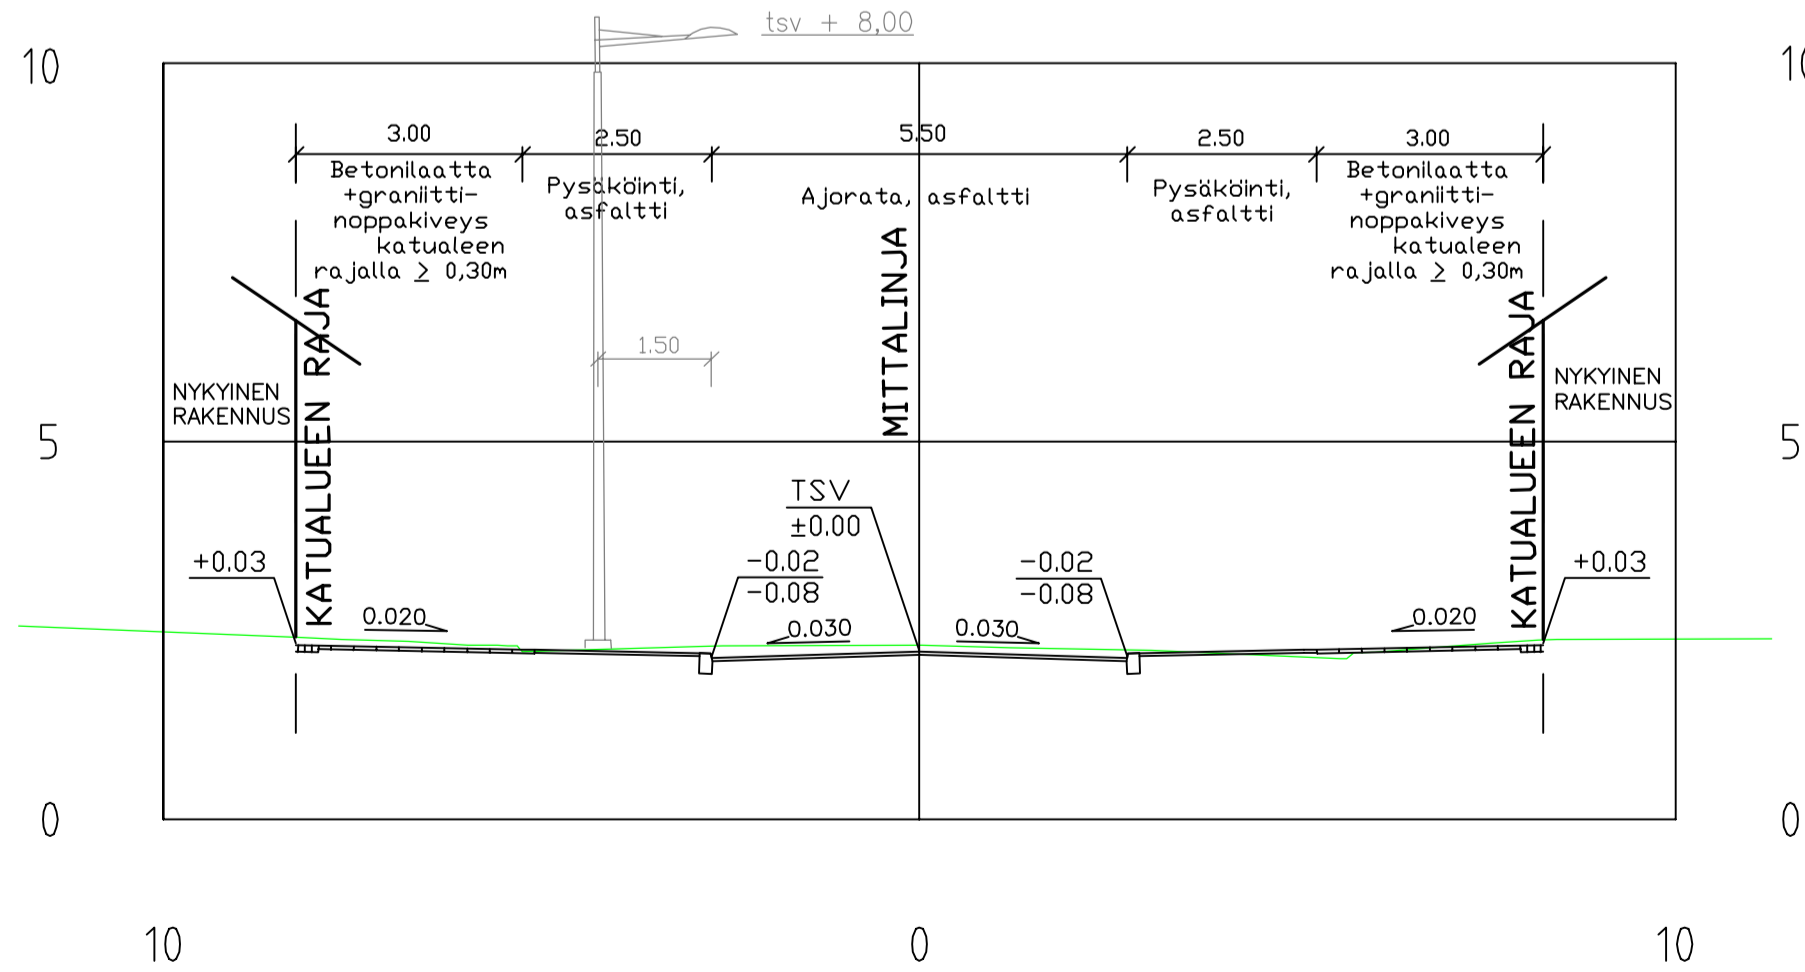

Koordinaattijärjestelmät:  
Taso X,Y: ETRS-GK23  
Korkeus Z: N2000

TUNN.	MUUTOS TAI TÄYDENNYS	PÄIVÄYS	SUUNNIT./PIIRT.	TARK.
<b>TURUN KAUPUNGIN YMPÄRISTÖTOIMIALA</b>				
<b>KAUPUNKISUUNNITTELU</b>				
<b>SUUNNITTELUYKSIKKÖ</b>				
KOHDE <b>LINNANKATU FLEMINGINKATU BYGELINKULMA</b>			SISÄLTÖ <b>KATUSUUNNITELMA</b>	
SUUNNITTELMIA RAMBOLL/Saaj	SUUNNITTELUVAUJASTAJA RAMBOLL/KKu	TARKASTANUT	TARKASTANUT	MITTAKAAVA 1:500, 1:100
PÄIVÄYS	HYVÄKSYKÄ	SUUNNITTELUPÄÄLLIKKÖ		PIIRUSTUSNUMERO K 6513 009
<b>RAMBOLL</b>			Ramboll Linnankatu 3 a B 20100 Turku puh. 020 755 6940, fax 020 755 6941	MUUTOS RAMBOLL PIIRUSTUSNUMERO <b>82127127 K1</b>