


- Merkkien selitys:**
- graniittinen reunatuki, 0-tasossa istusalueiden reuniolla
 - betonikivi, graniittilaattaraita ja kuvio-/taidelaatta
 - graniittinoppakiveys
 - viheralue
 - istutettava puu
 - 3.2 suunniteltu korkeus
 - 3.4 nykyinen korkeus
 - +3.1 suunniteltu kadun pinnan korkeus
 - ⊗ käytöstä poistettava nykyinen hulevesikaivo
 - ⊙ hulevesikaivo
 - ⊠ katuvalaisin, h=5.0m
 - penkki
 - ⊙ roskakori


Taideosten sijainti esitetty ympäristön yleissuunnitelmassa

HYÄKSYNYT:	
VIRAN PUOLESTA:	
KAUPUNGINOSA:	IX
ASEMAKAAVA HYÄKSYTTY:	16.6.2013 (5/2006)
DIAARINUMERO:	15249-2009
LIKENNESUUNNITELMA:	
KATULUOKKA:	5
KORVAA PIIRUSTUKSEN:	
KORVAA OSITTAIN PIIRUSTUKSEN:	
KORVATTU PIIRUSTUKSELLA:	
KORVATTU OSITTAIN PIIRUSTUKSELLA:	

TYYPPIPOIKKILEIKKAUS PAALU 20 1:100

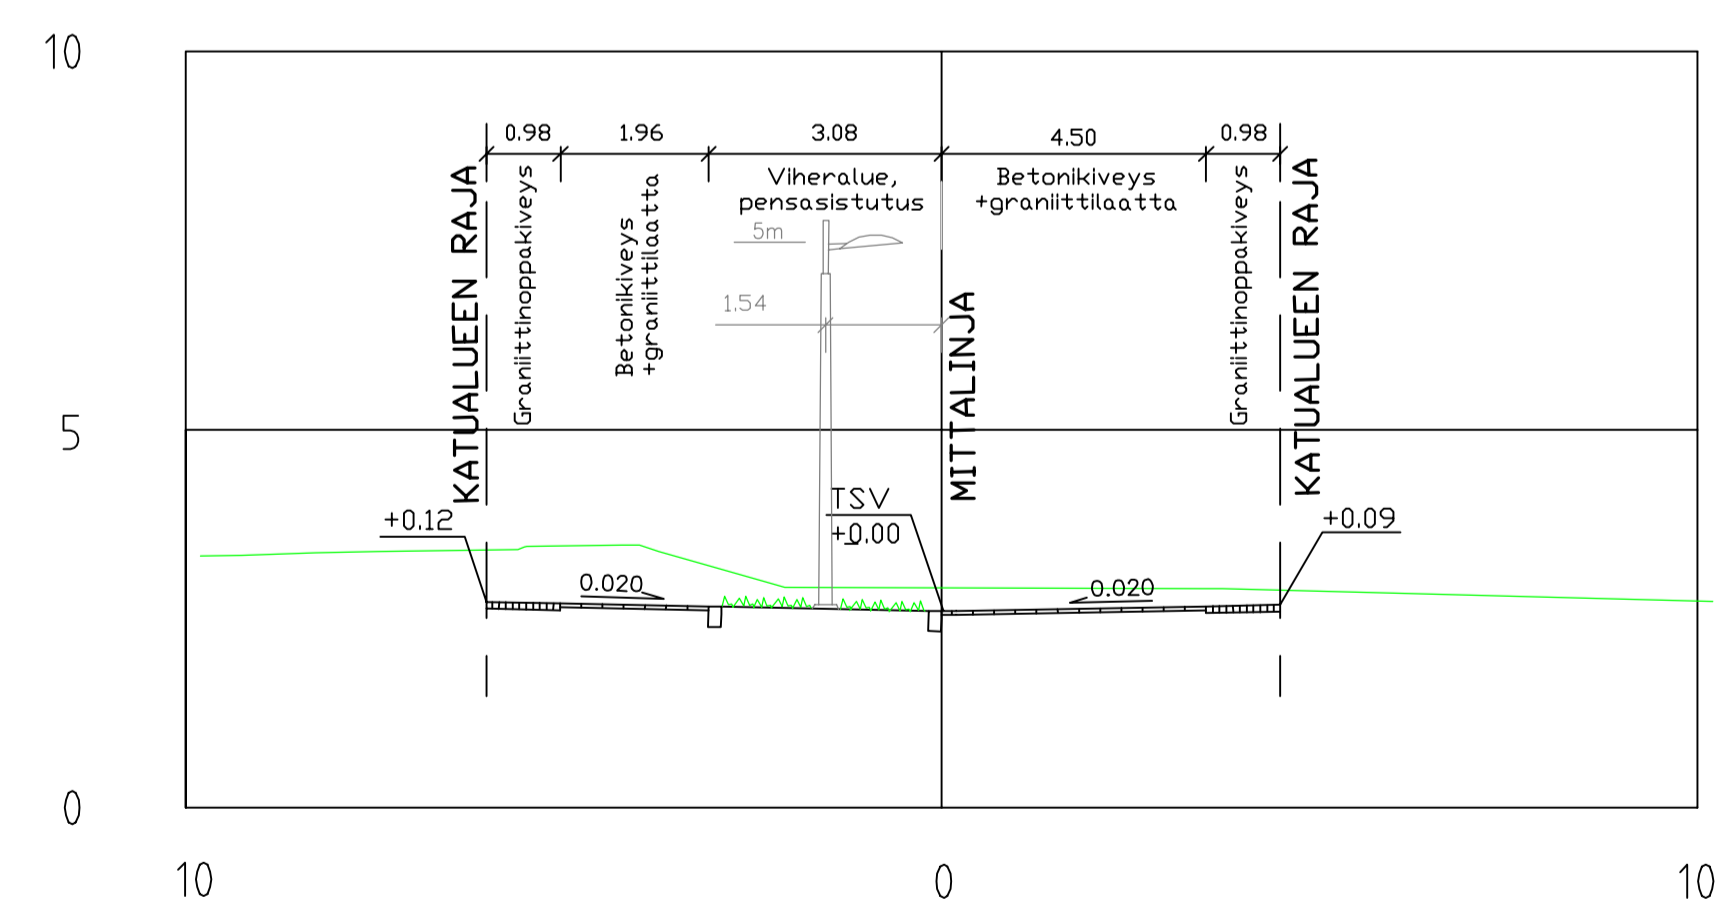

TYYPPIPOIKKILEIKKAUS PAALU 140 1:100

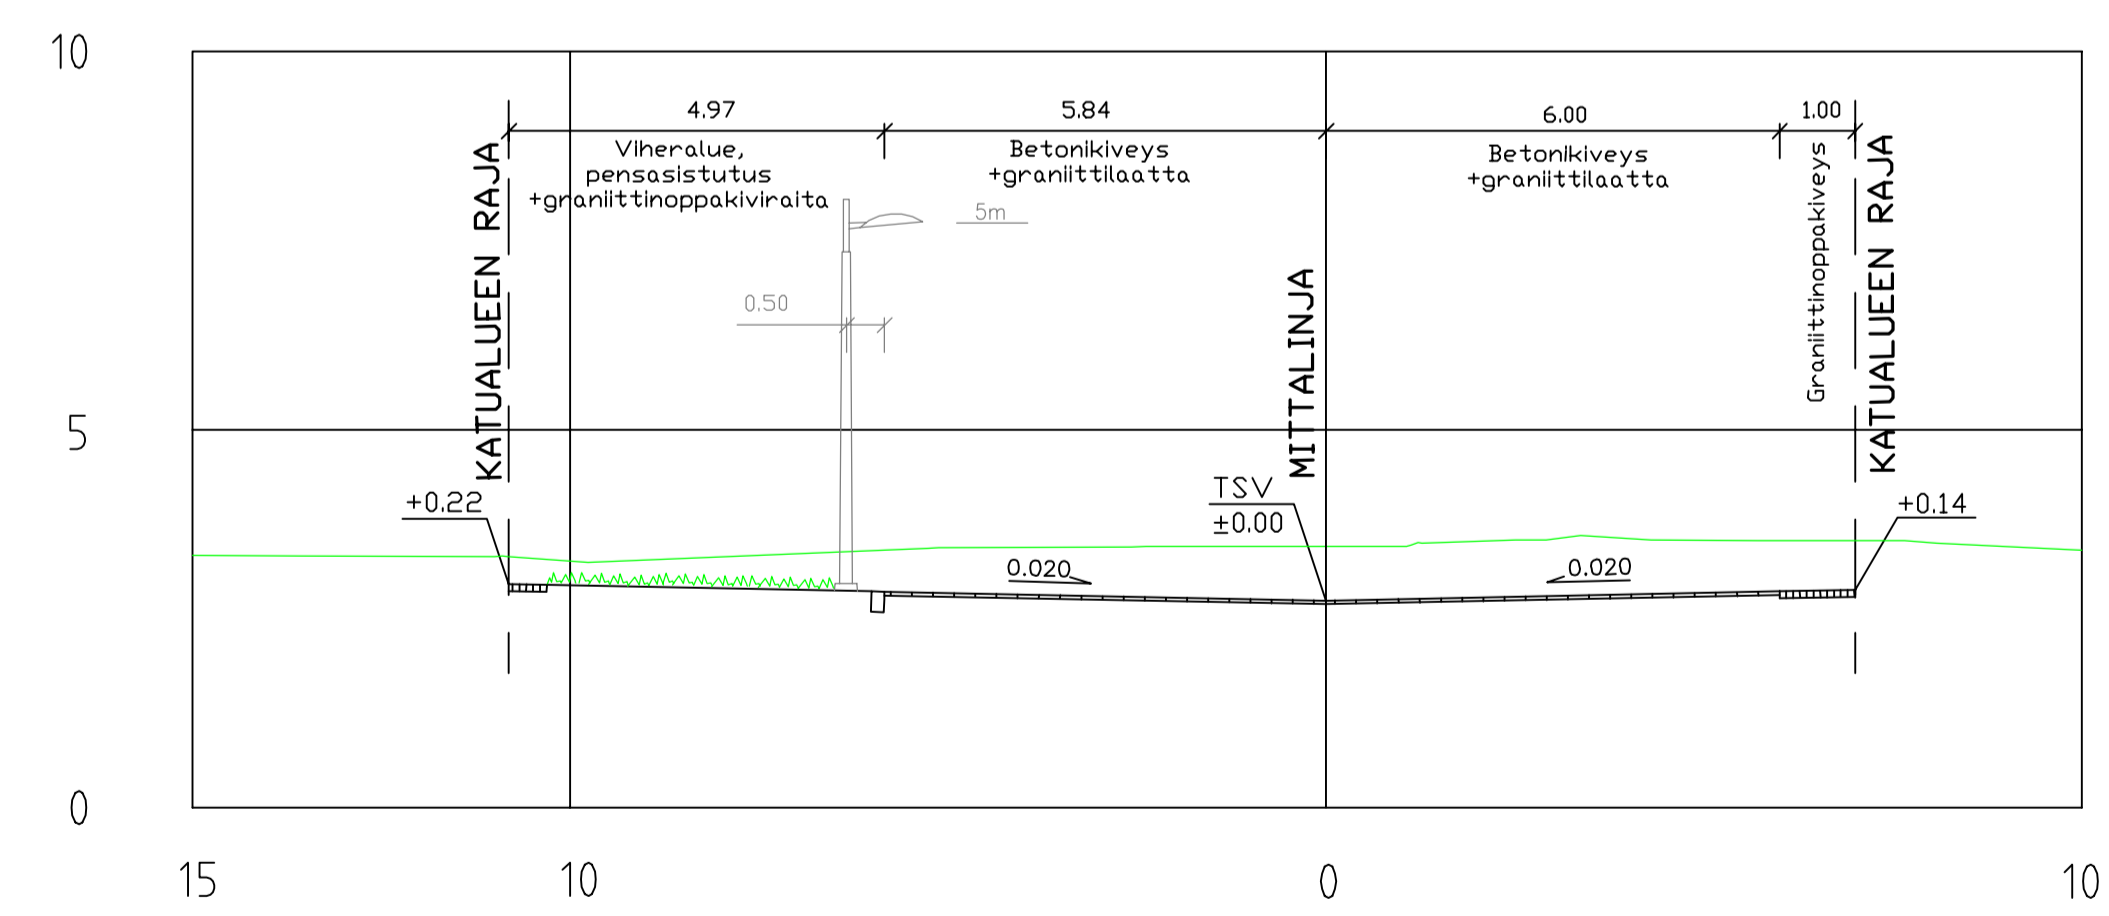

Koordinaattijärjestelmät:
Taso X,Y: ETRS-GK23
Korkeus Z: N2000

TUNN.	MUUTOS TAI TÄYDENNYS	PÄIVYS	SUUNNIT./PIIRT.	TARK.
TURUN KAUPUNGIN YMPÄRISTÖTOIMIALA				
KAUPUNKISUUNNITTELU				
SUUNNITTELUYKSIKKÖ				
KOHDE		SISÄLTÖ		
RAITIOKUJA		KATUSUUNNITELMA		
SUUNNITTELU	SUUNNITTELUVAUJASTAJA	TARKASTANUT	TARKASTANUT	MITTAKAVA
RAMBOLL/Saaj	RAMBOLL/KKu			1:500, 1:100
PÄIVYS	HYÄKSYJÄ	SUUNNITTELUPÄÄLLIKKÖ		PIIRUSTUSNUMERO
				K 421B 001
RAMBOLL				RAMBOLL PIIRUSTUSNUMERO
Ramboll Linnankatu 3 a B 20100 Turku puh. 020 755 6940, fax 020 755 6941				82127127 K4