


- Merkkien selitys:**
- reunatuki, 0-tasossa istualueen reunalla
 - graniittinen reunus
 - betonikivi, graniittilaattaraita ja kuvio-/taidelaatta
 - graniittinoppakiveys
 - viheralue
 - istutettava puu taikka lehtipensas
 - säilytettävä puu
 - suunniteltu korkeus
 - nykyinen korkeus
 - +3.1 suunniteltu kadun pinnan korkeus
 - NX käytöstä poistettava nykyinen hulevesikaivo
 - NO säilytettävä nykyinen hulevesikaivo
 - hulevesikaivo
 - ⊠ katuvalaisin, h=6.0m
 - ⊠ katuvalaisin, h=5.0m
 - penkki
 - roskakori


Taideosten sijainti esitetty ympäristön yleissuunnitelmassa

Linnanmalmi -torille vartaan mahdollisuus sijoittaa KTY-2 -korttelialueen kattovesiä ja torialueen hulevesiä viivyttäviä ja varastoivia maanalaisia rakenteita


LEIKKAUS C - C 1:100

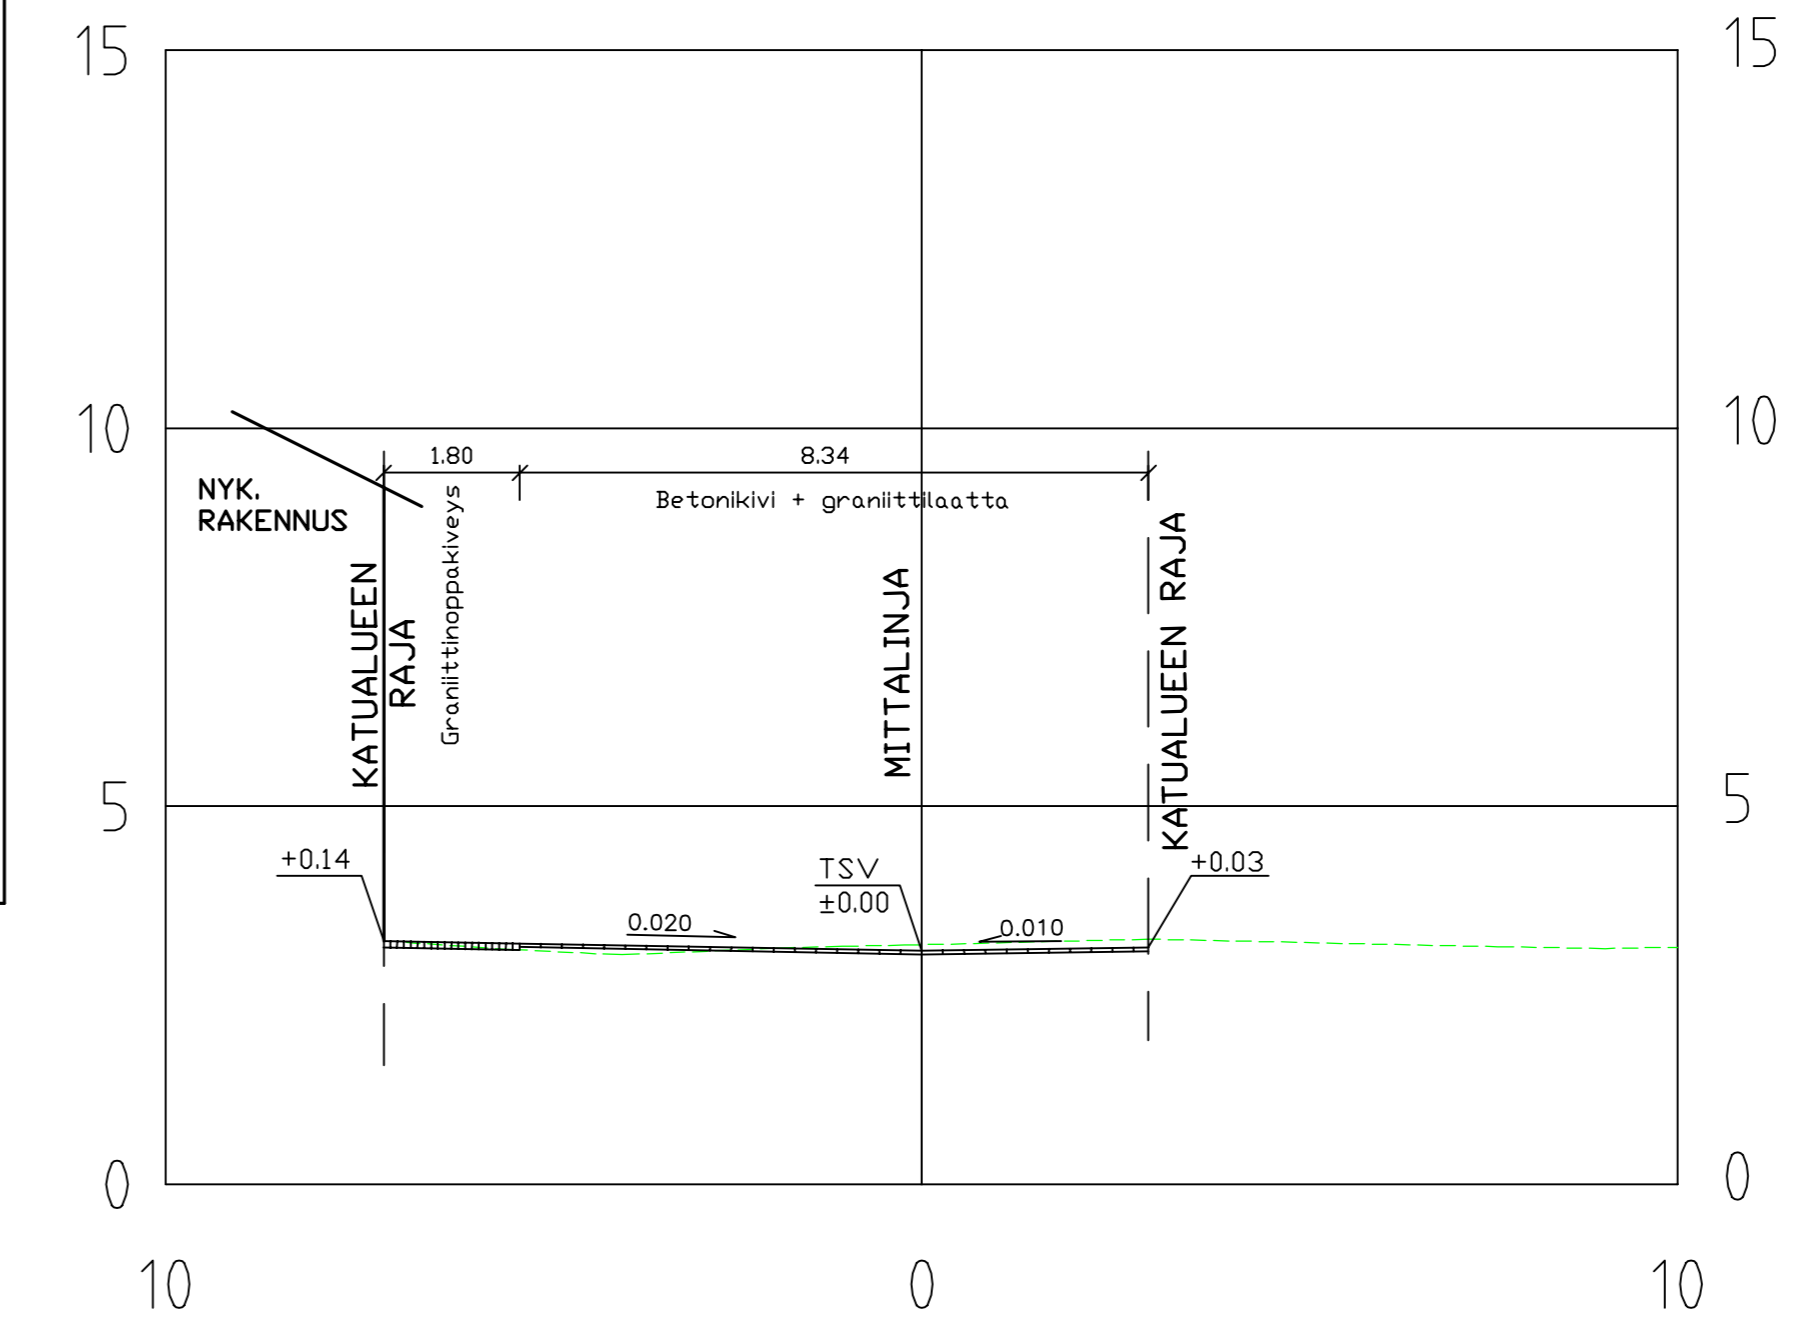

LEIKKAUS A - A 1:100

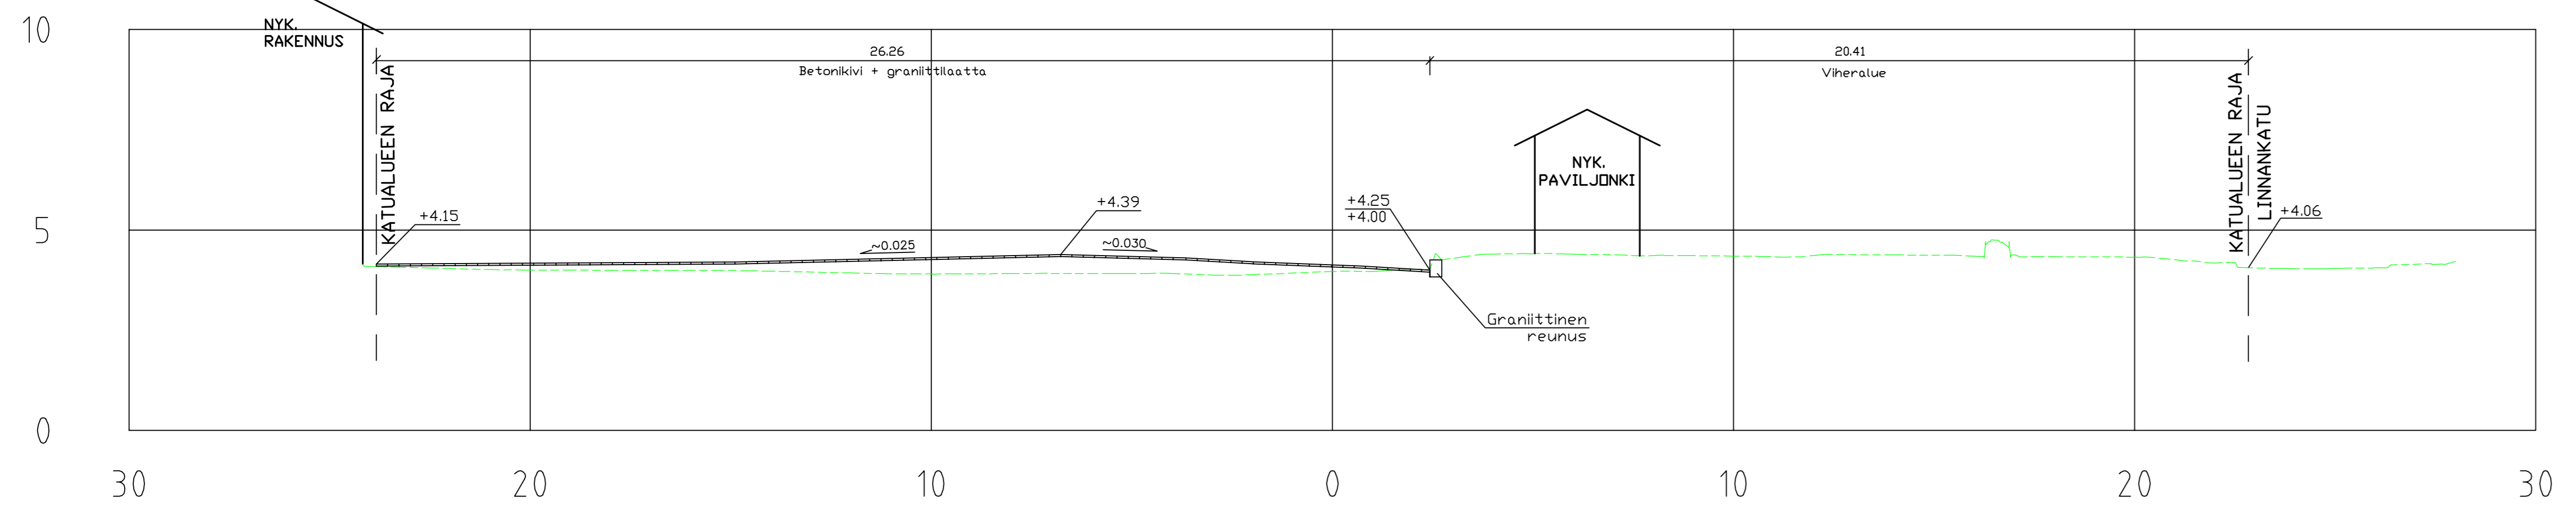

LEIKKAUS B - B 1:100

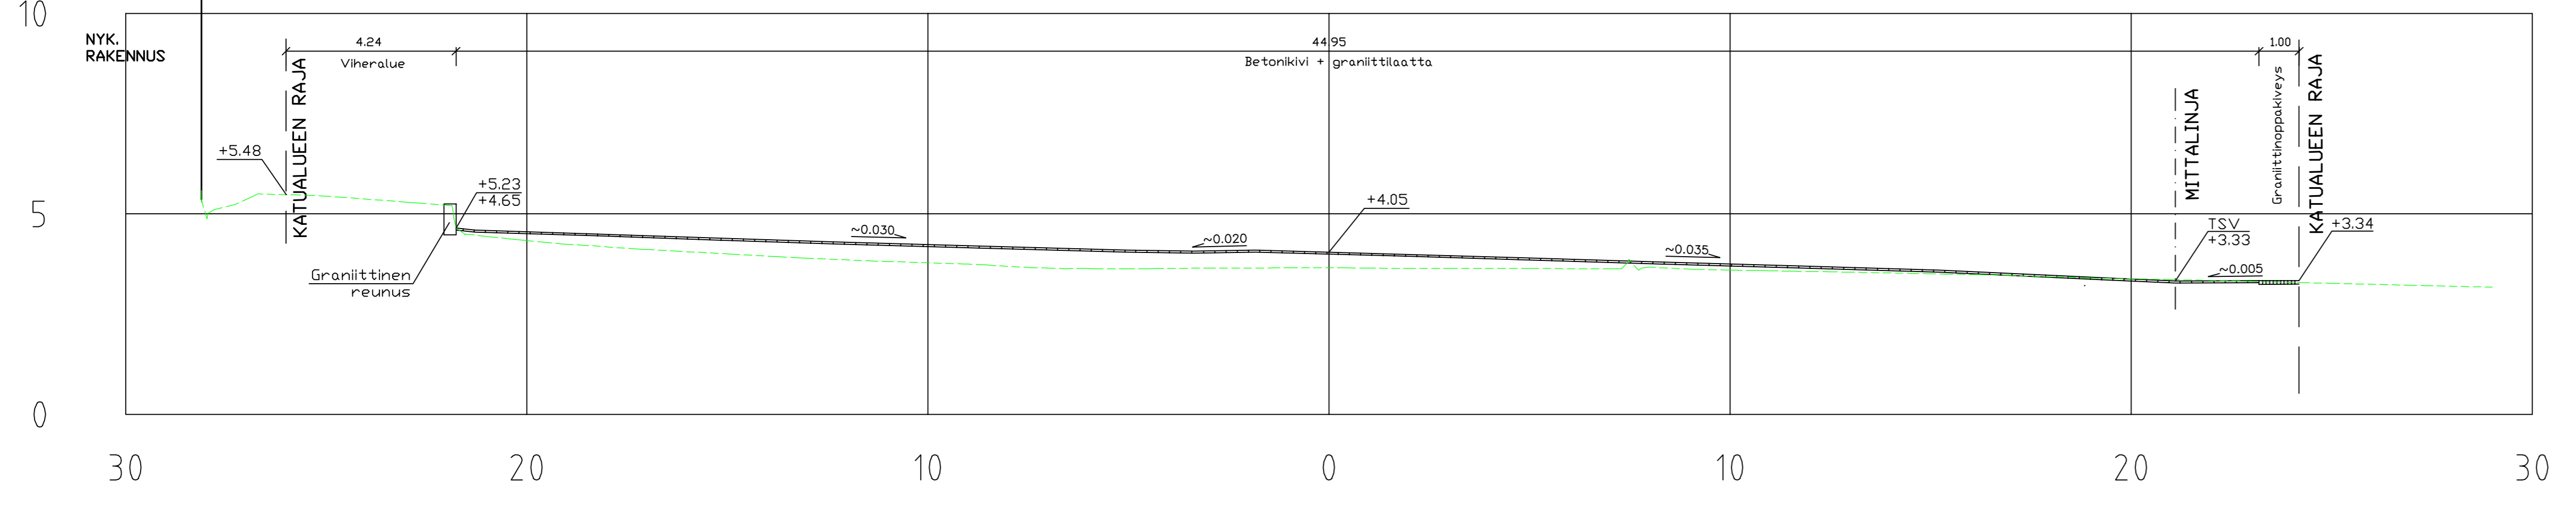

HYVÄKSYNYT: VIRAN PUOLESTA:
KAUPUNGINOSA: IX ASEMAKAAVA HYVÄKSYTTY: 16.6.2013 (5/2006) DIAARINUMERO: 15249 - 2009 LIIKENNESUUNNITELMA: KATULOUKKA: 5
KORVAV PIRUSTUKSEN: KORVAV OSITTAIN PIRUSTUKSEN:
KORVATTU PIRUSTUKSELLA: KORVATTU OSITTAIN PIRUSTUKSELLA:

Koordinaattijärjestelmät:
Taso X,Y: ETRS-GK23
Korkeus Z: N2000

TUURIN KAUPUNGIN YMPÄRISTÖTOIMIALA KAUPUNKISUUNNITTELU SUUNNITTELUYKSIKKÖ				Puolitehtävä 5 20100 Turku turun@ramboll.fi puh. 02-330 500 fak. 02-330 5050
KOHDE LINNANMALMI	SISÄLTÖ KATUSUUNNITELMA	MITTAKAAVA 1:500, 1:100		
SUUNNITTELIJA RAMBOLL/Sooj	SUUNNITTELUALUE RAMBOLL/KKu	TARKASTAJAT RAMBOLL/Sooj	TARKASTAJAT RAMBOLL/KKu	
PIIRUSTUSNUMERO K 5164 001	PIIRUSTUSNUMERO K 5164 001	PIIRUSTUSNUMERO K 5164 001	PIIRUSTUSNUMERO K 5164 001	
RAMBOLL Ramboll Linnankatu 3 a B 20100 Turku puh. 020 755 6940, fax 020 755 6941		RAMBOLL PIIRUSTUSNUMERO 82127127 K5		