



★ = UUSI

Ote liikennesuunnitelmasta		n:o L 6184 039
Sirkkalankatu...		
SAAREKE	pvm	21.5.2014 JOM/TO
	mittakaava	1:500
	ykl	
	suunn.pääll.	

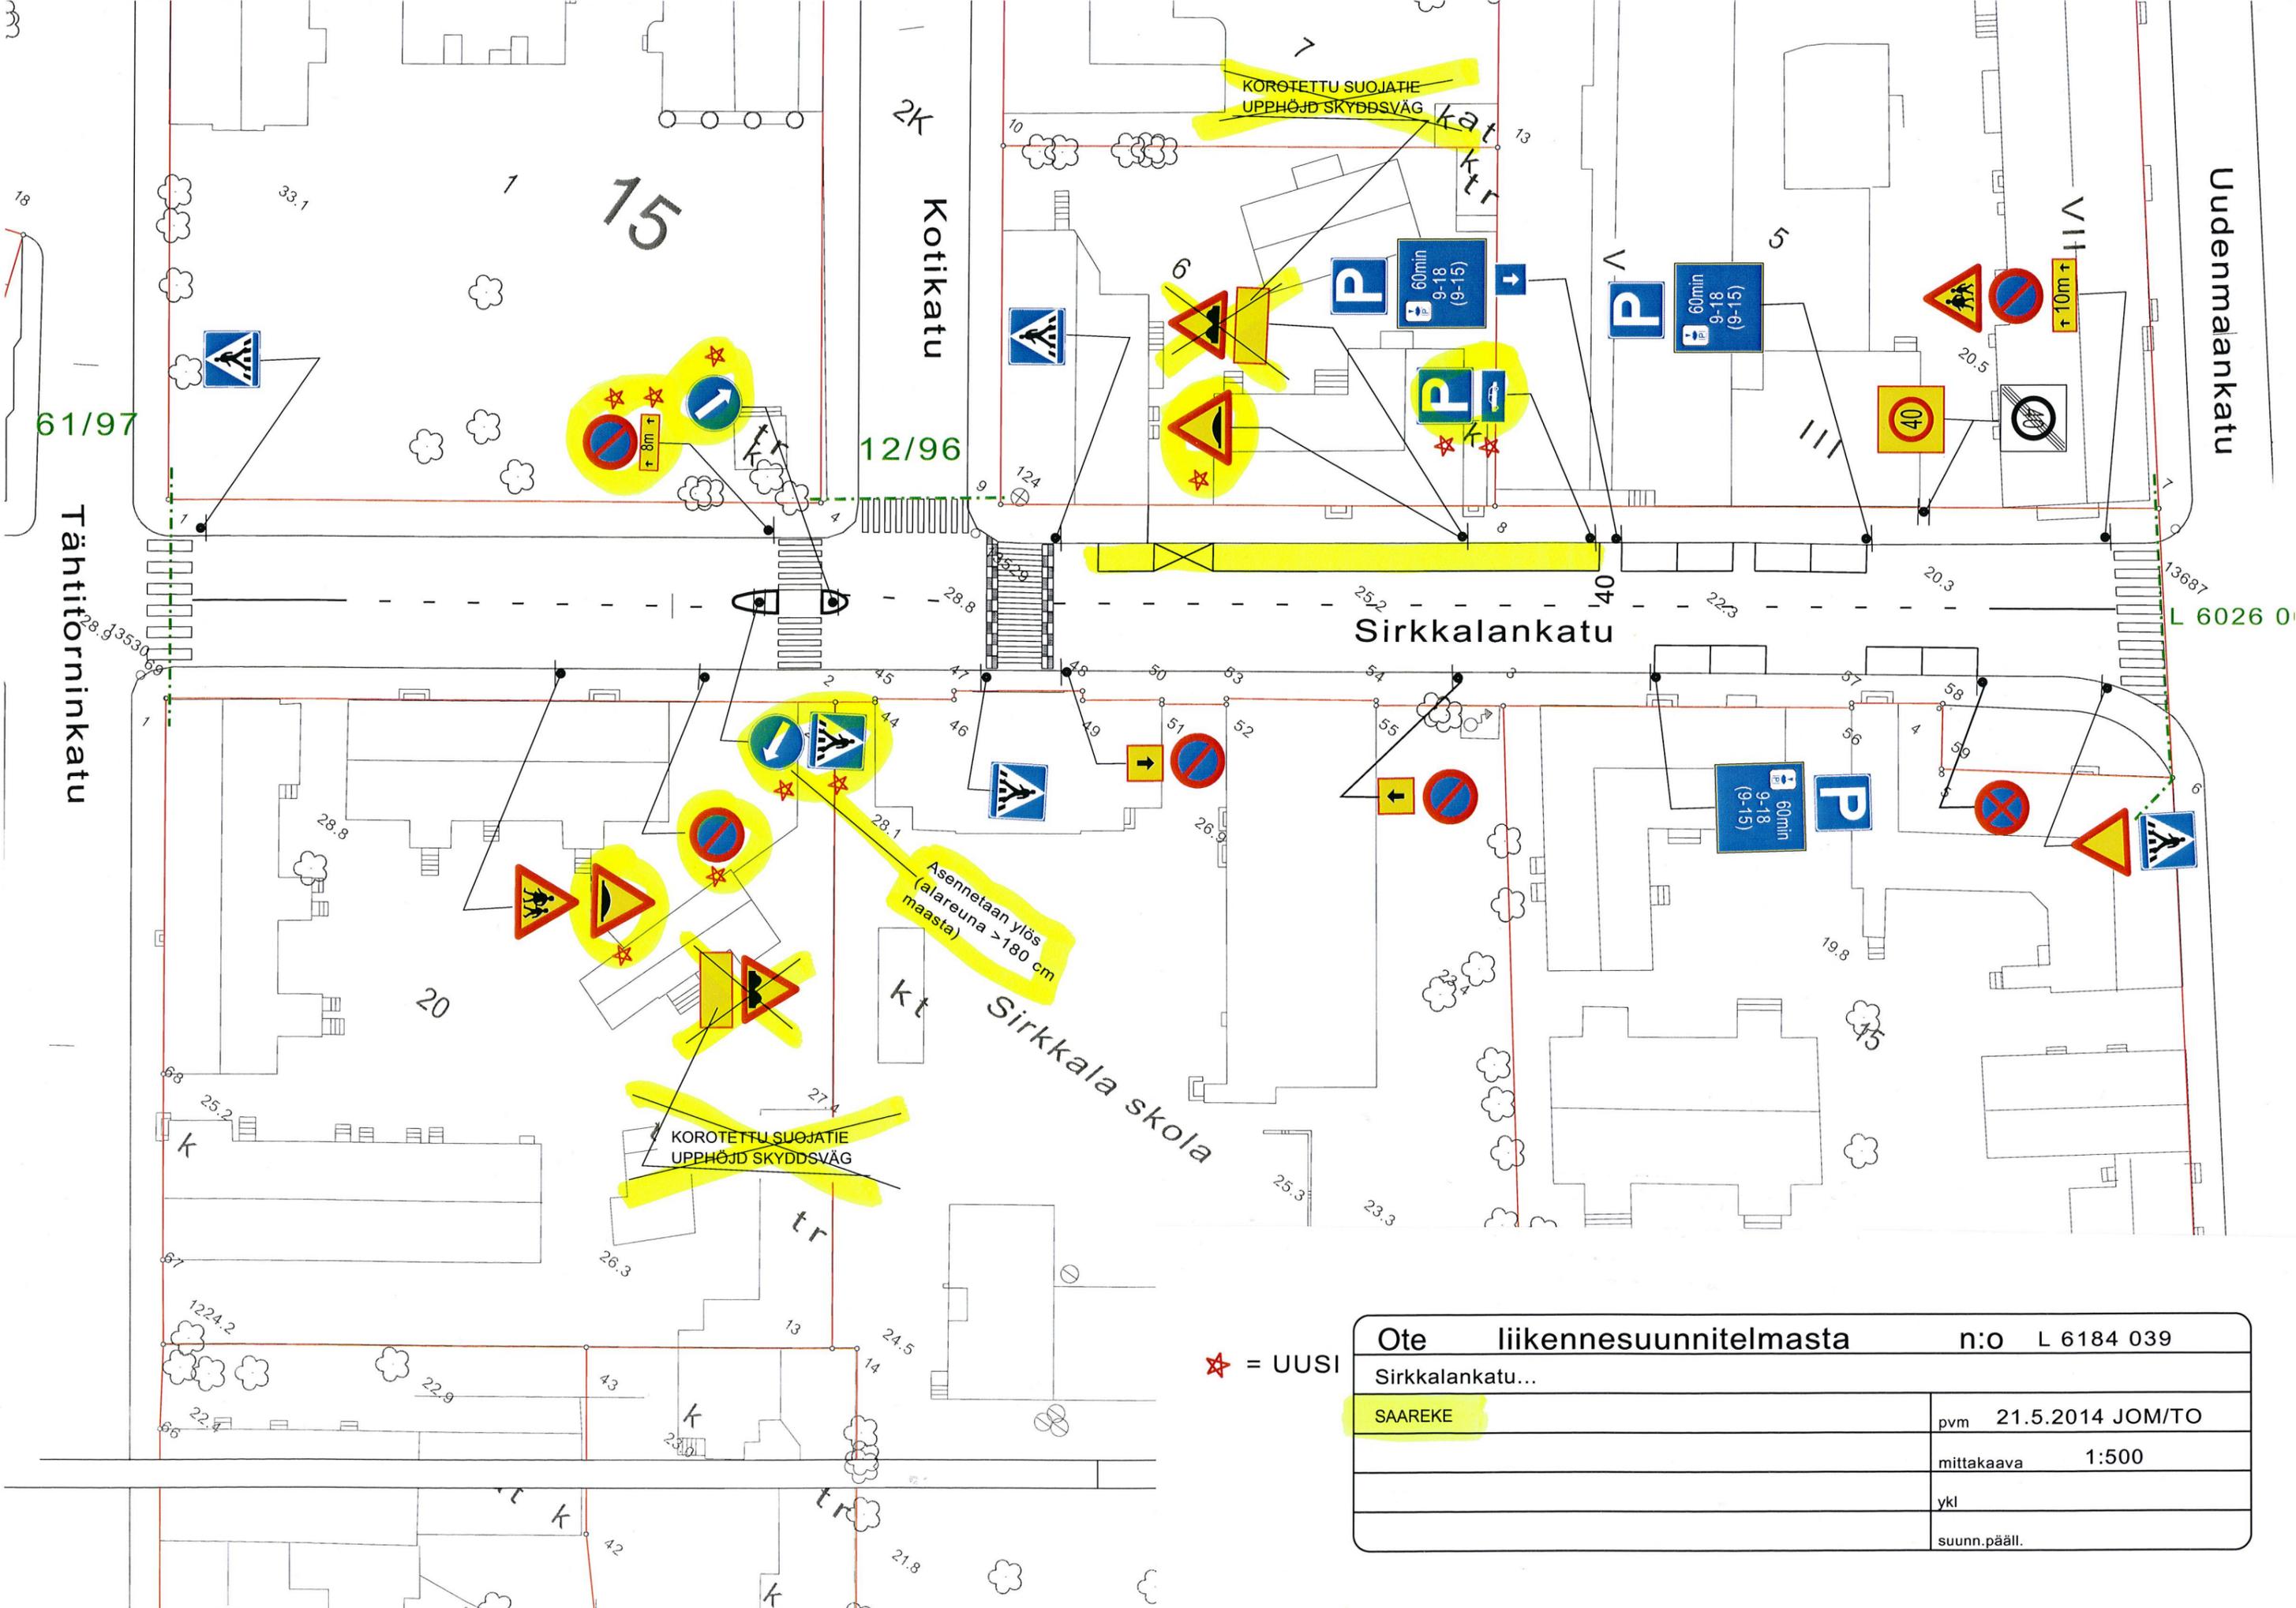

★ = UUSI

Ote liikennesuunnitelmasta		n:o L 6184 039
Sirkkalankatu...		
SAAREKE	pvm	21.5.2014 JOM/TO
	mittakaava	1:500
	ykl	
	suunn.pääll.	

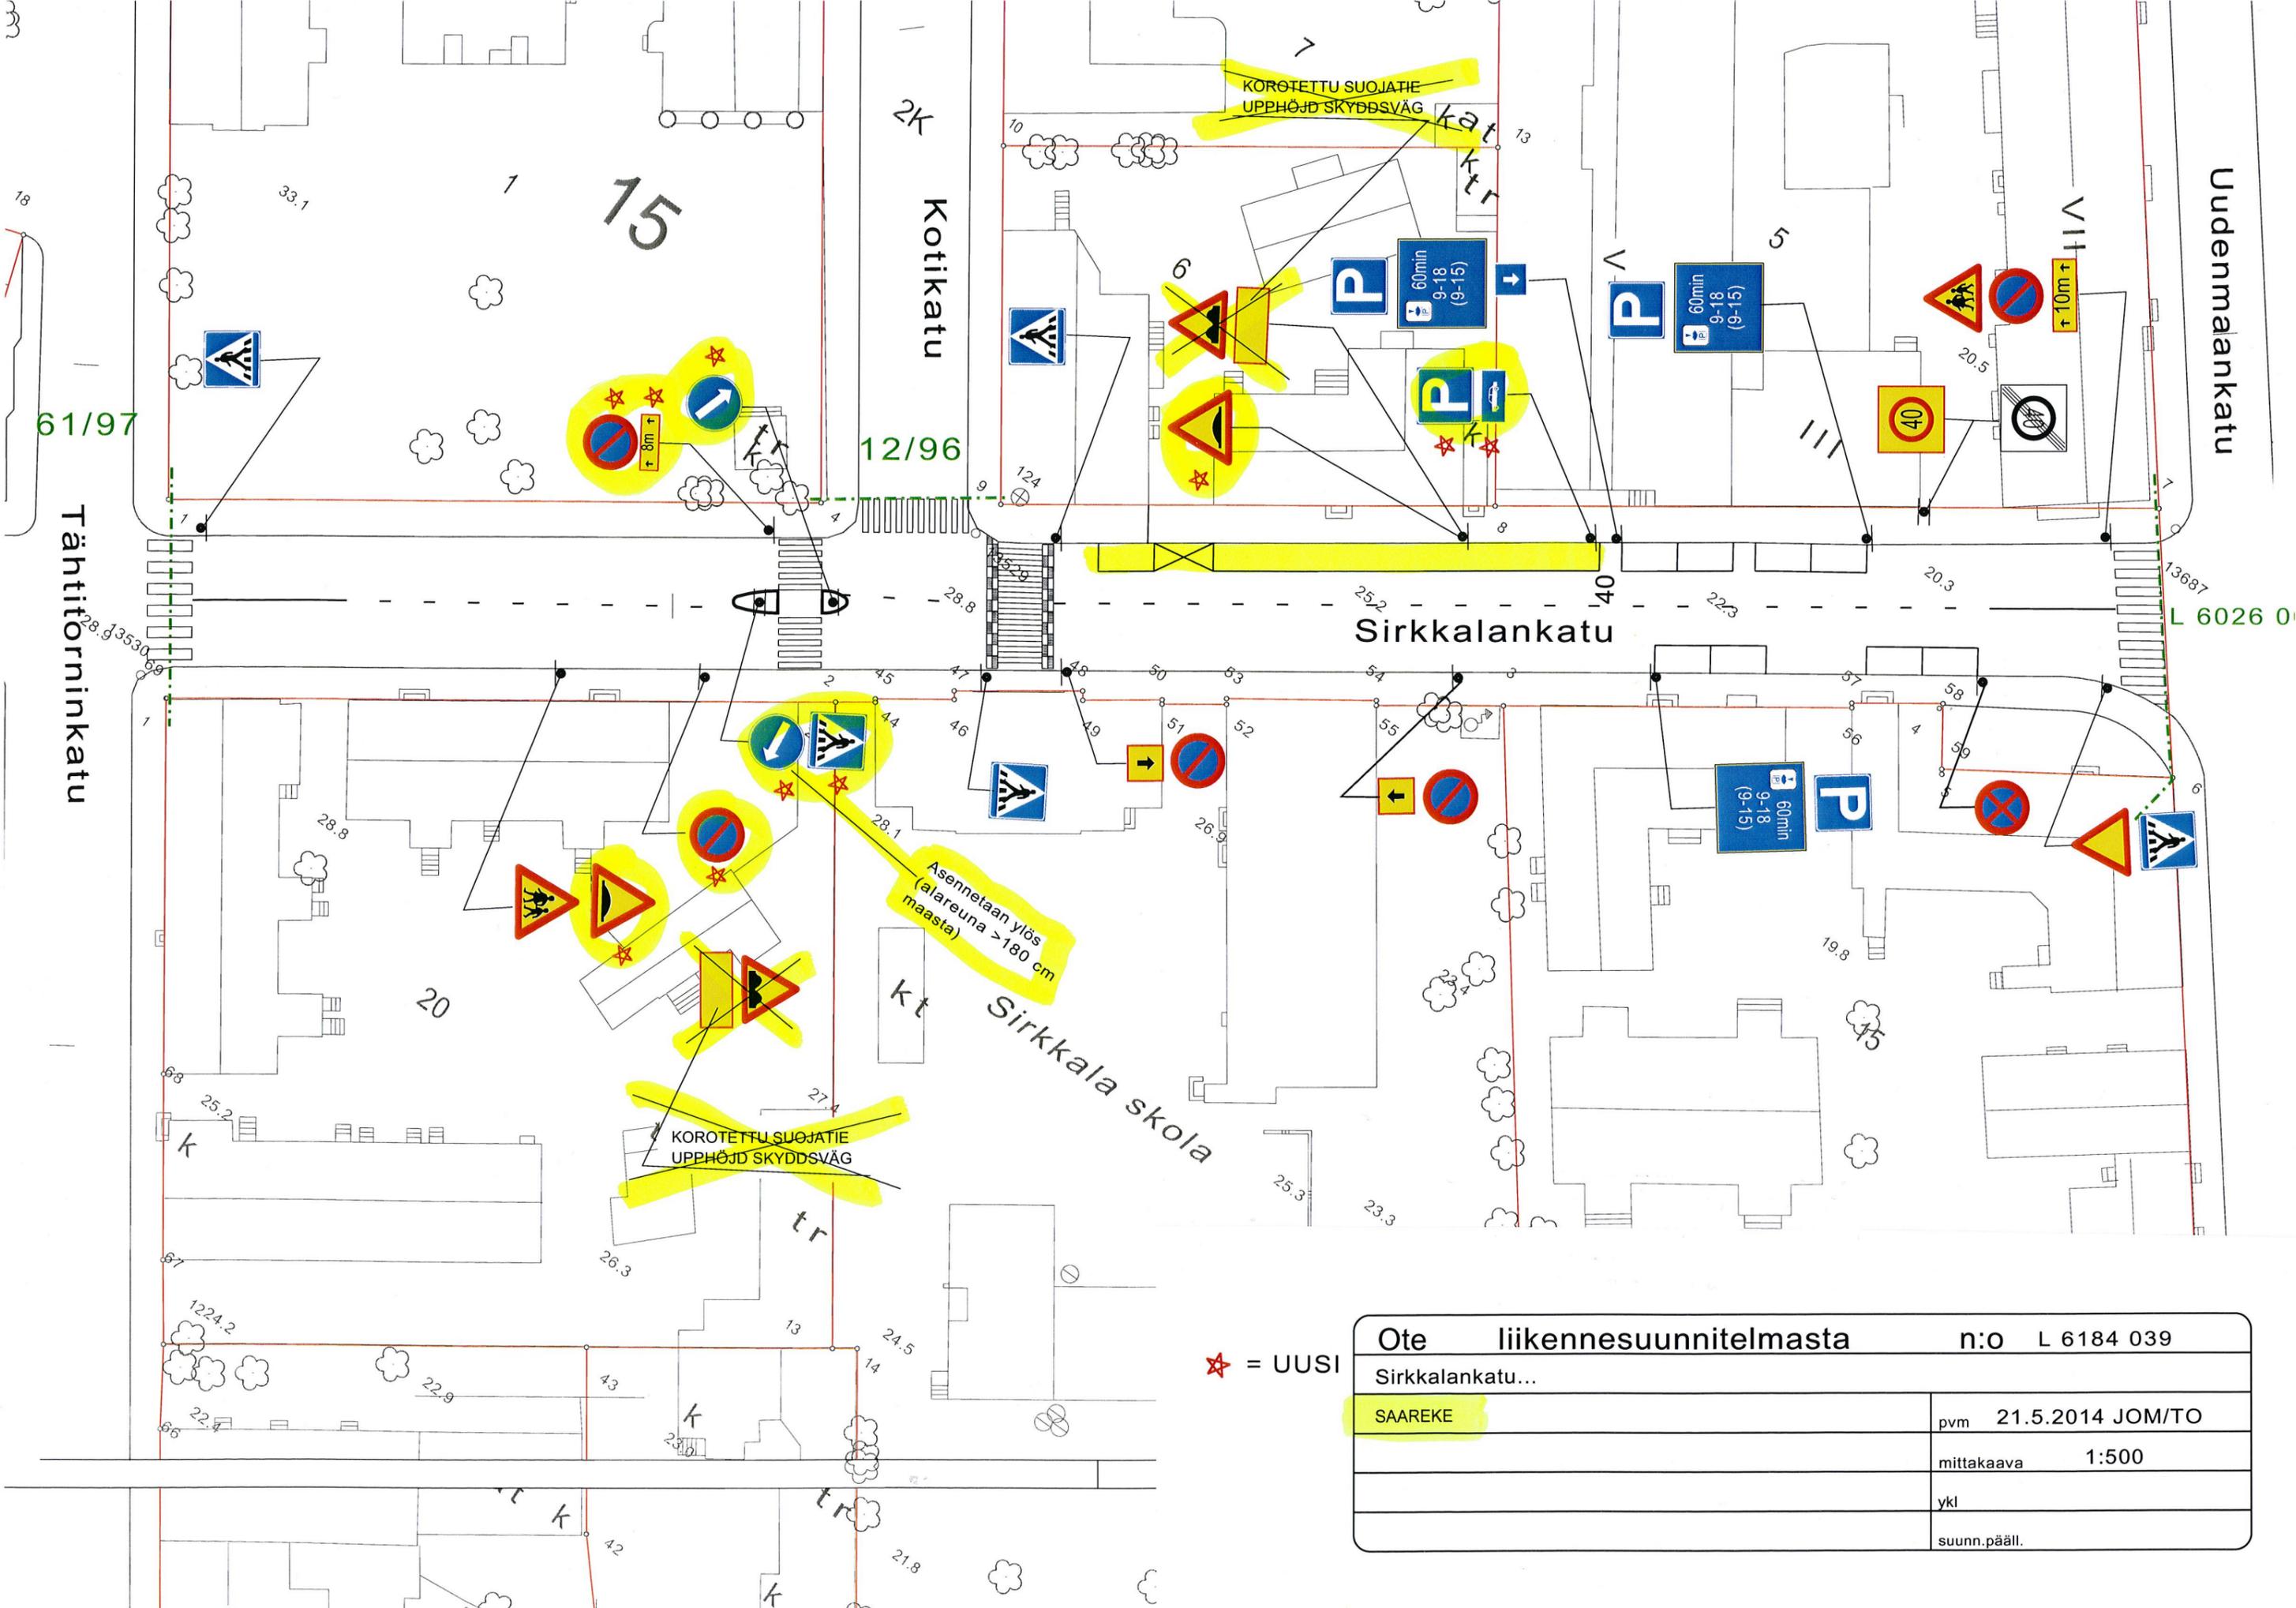

★ = UUSI

Ote liikennesuunnitelmasta		n:o L 6184 039
Sirkkalankatu...		
SAAREKE	pvm	21.5.2014 JOM/TO
	mittakaava	1:500
	ykl	
	suunn.pääll.	